


PANORAMA Semnoz

Plan de situation

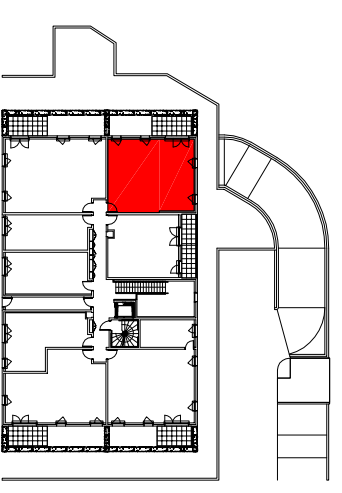

Appartement	D-037
Typologie	3 pièces
Niveau	Rez-de-chaussée

Tableau de surfaces

Entrée/dégagement	10.44 m ²
Séjour/cuisine	25.32 m ²
Chambre 1	11.53 m ²
Chambre 2	9.55 m ²
Salle de bains	4.46 m ²
WC	1.42 m ²

TOTAL SURFACE HABITABLE	62.72 m²
Terrasse	8.00 m ²
Jardin	15.89 m ²
TOTAL SURFACE PRIVATIVE	86.61 m²

OGIC
 47-49 avenue Edouard Vaillant
 92517 BOULOGNE-BILLANCOURT Cedex
 Tél. 01.55.20.31.25 Fax. 01.55.20.31.38

Hauteur sous plafond = **2.50m**
 sauf si soffite et faux-plafond
 Soffite ou faux-plafond

Le présent document exprime la figure et les dispositions générales de l'appartement. Des variations peuvent intervenir en fonction des contraintes techniques et/ou réglementaires de la réalisation, tant en ce qui concerne les dimensions l'ibres que l'équipement.




La hauteur sous plafond, soffites, retombees, de poutre, canalisations et dévirements ne saurait être inférieure à 2,00m, sauf pour les appartements situés sous comble. Ces éléments ne sont pas tous figurés et peuvent être modifiés pour raisons techniques.

Les éléments de cuisine et le mobilier sont présentés à titre indicatif et ne sont pas contractuels. Seuls les appareils sanitaires sont fournis.

Les éventuelles plantations dans les jardins privés ou espaces communs ne sont pas contractuelles.

Légende

F	Fenêtre
PF	Porte-Fenêtre
VR	Volet roulant
Pl.	Placard
R	Réfrigérateur
CUIS	Cuisson
LL	Lave-linge
LV	Lave-vaisselle
	Tableau électrique

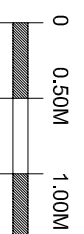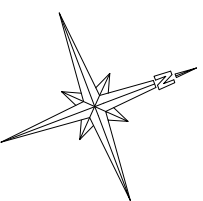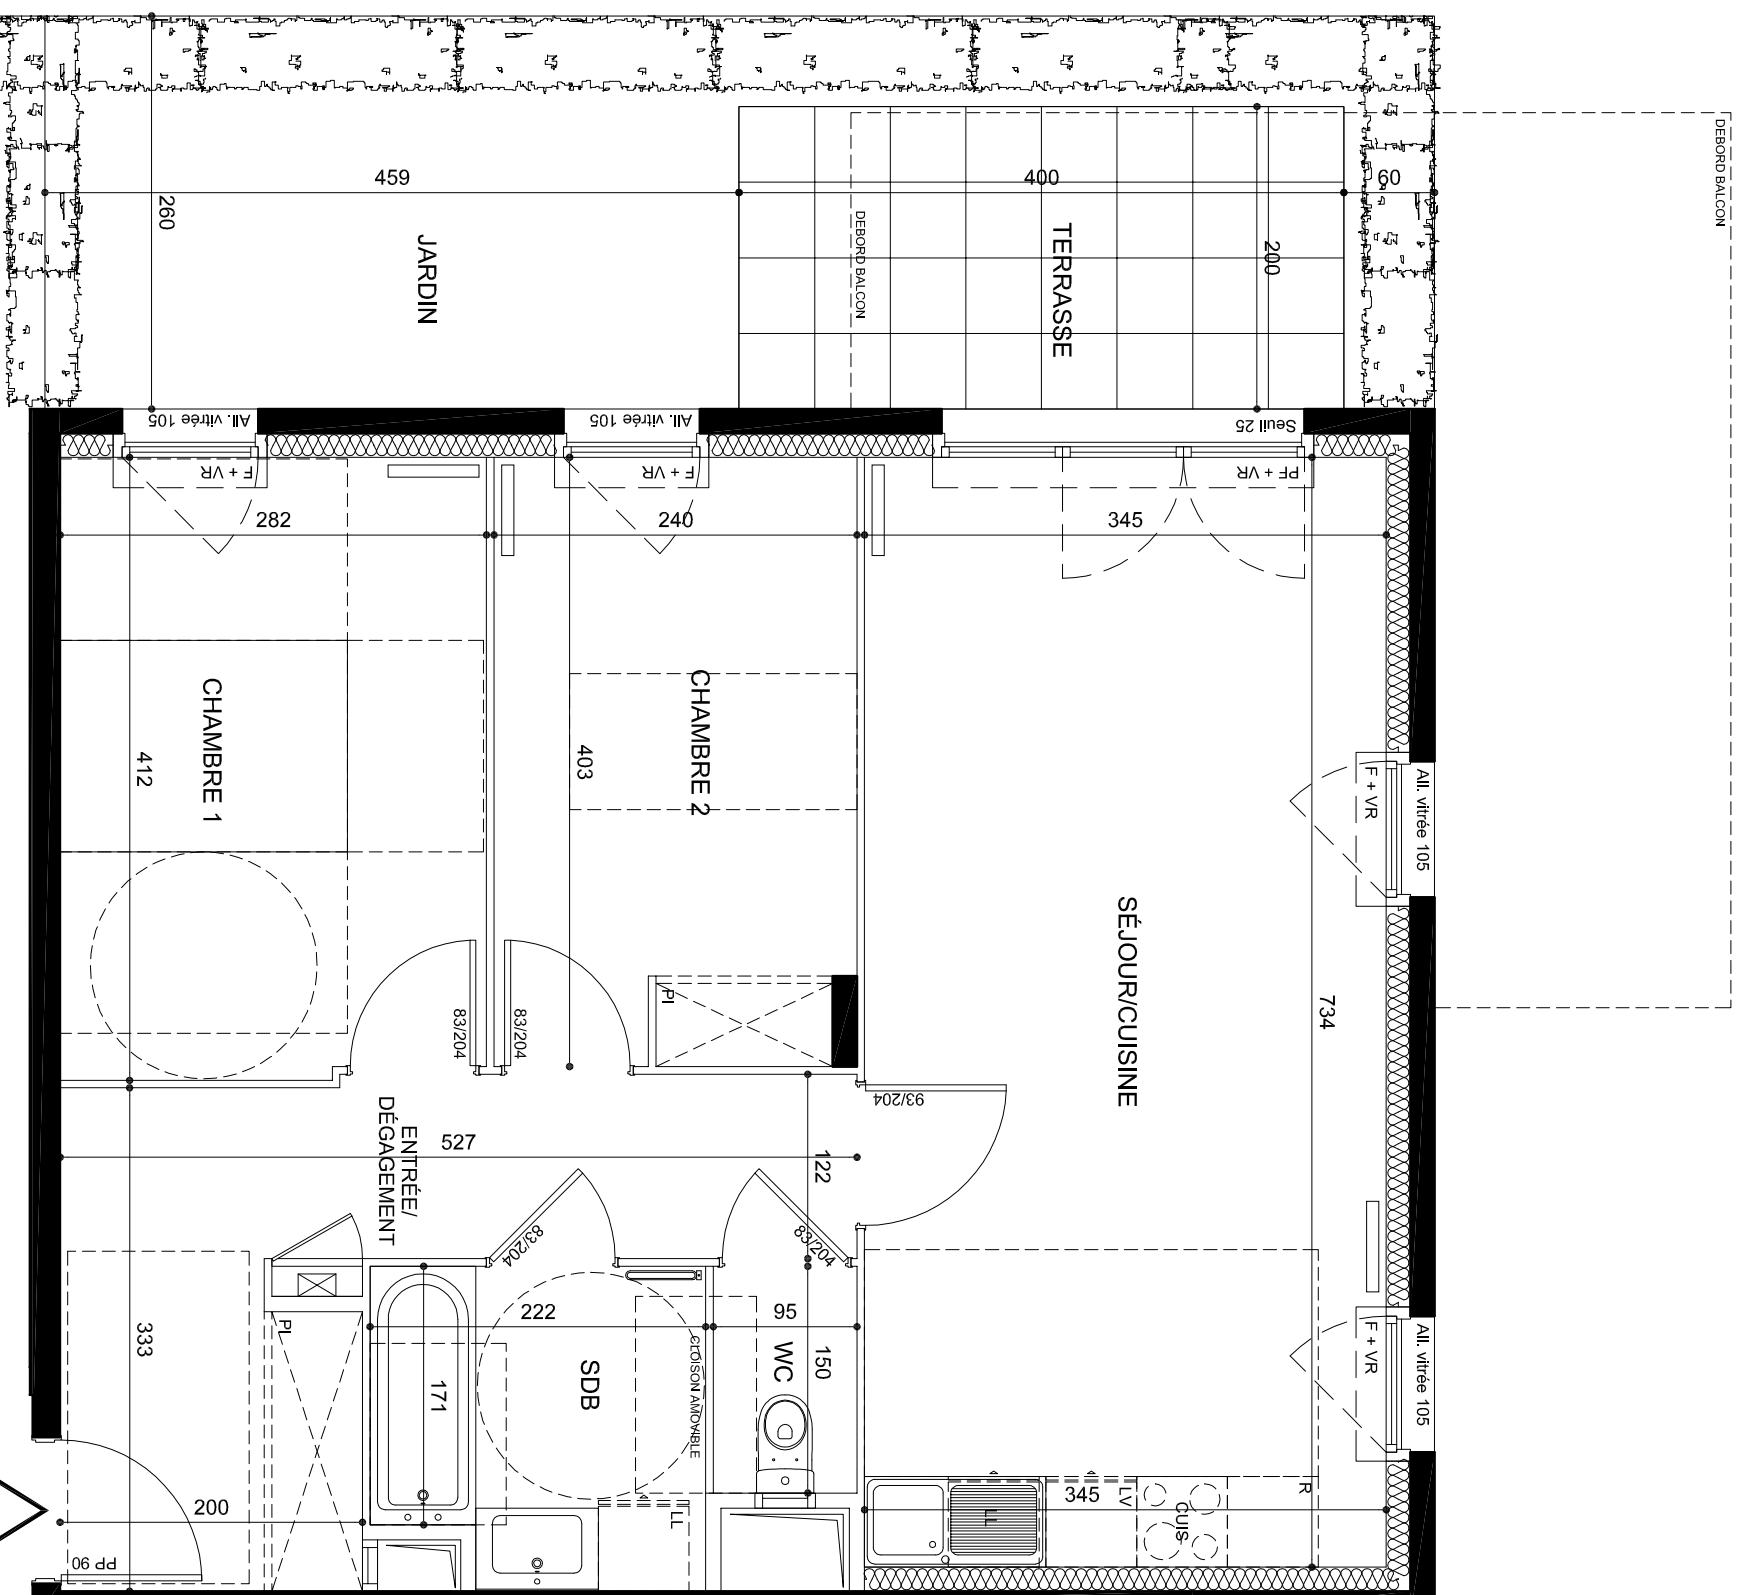

5.00M

Date

05 juin 2015

Indice

-