


PANORAMA Semnoz

Plan de situation

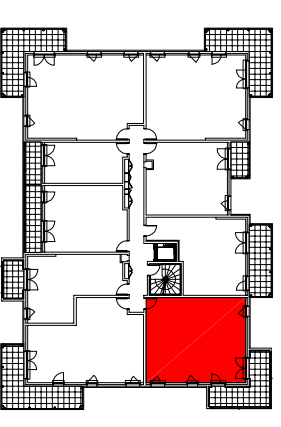

Appartement D-131
Typologie 3 pièces
Niveau R+1

Tableau de surfaces

Entrée/dégagement	10.44 m ²
Séjour/cuisine	24.80 m ²
Chambre 1	11.53 m ²
Chambre 2	9.55 m ²
Salle de bains	4.46 m ²
WC	1.42 m ²

TOTAL SURFACE HABITABLE 62.20 m²

Balcon 14.82 m²

TOTAL SURFACE PRIVATIVE 77.02 m²



Ogic
47-49 avenue Edouard Vaillant
92517 BOULOGNE BILLANCOURT Cedex
Tél. 01.55.20.31.25 Fax. 01.55.20.31.38

Hauteur sous plafond = **2.50m**
sauf si soffite et faux-plafond

Le présent document exprime la figure et les dispositions générales de l'appartement. Des variations peuvent intervenir en fonction des contraintes techniques et/ou réglementaires de la réalisation, tant en ce qui concerne les dimensions ilbres que l'équipement.

La hauteur, sous plafond, soffites, retombees, de poutres, canalisations et dévirements ne saurait être inférieure à 2.00m, sauf pour les appartements situés sous comble. Ces éléments ne sont pas tous figurés et peuvent être modifiés pour raisons techniques.

Les éléments de cuisine et le mobilier sont présentés à titre indicatif et ne sont pas contractuels. Seuls les appareils sanitaires sont fournis.



Les éventuelles plantations dans les jardins privés ou espaces communs ne sont pas contractuelles.

Date 05 juin 2015

Indice -

Légende

F	Fenêtre
PF	Porte-Fenêtre
VR	Volet roulant
Pl.	Placard
R	Réfrigérateur
CUIS	Cuisson
LL	Lave-linge
LV	Lave-vaisselle
	Tableau électrique

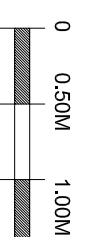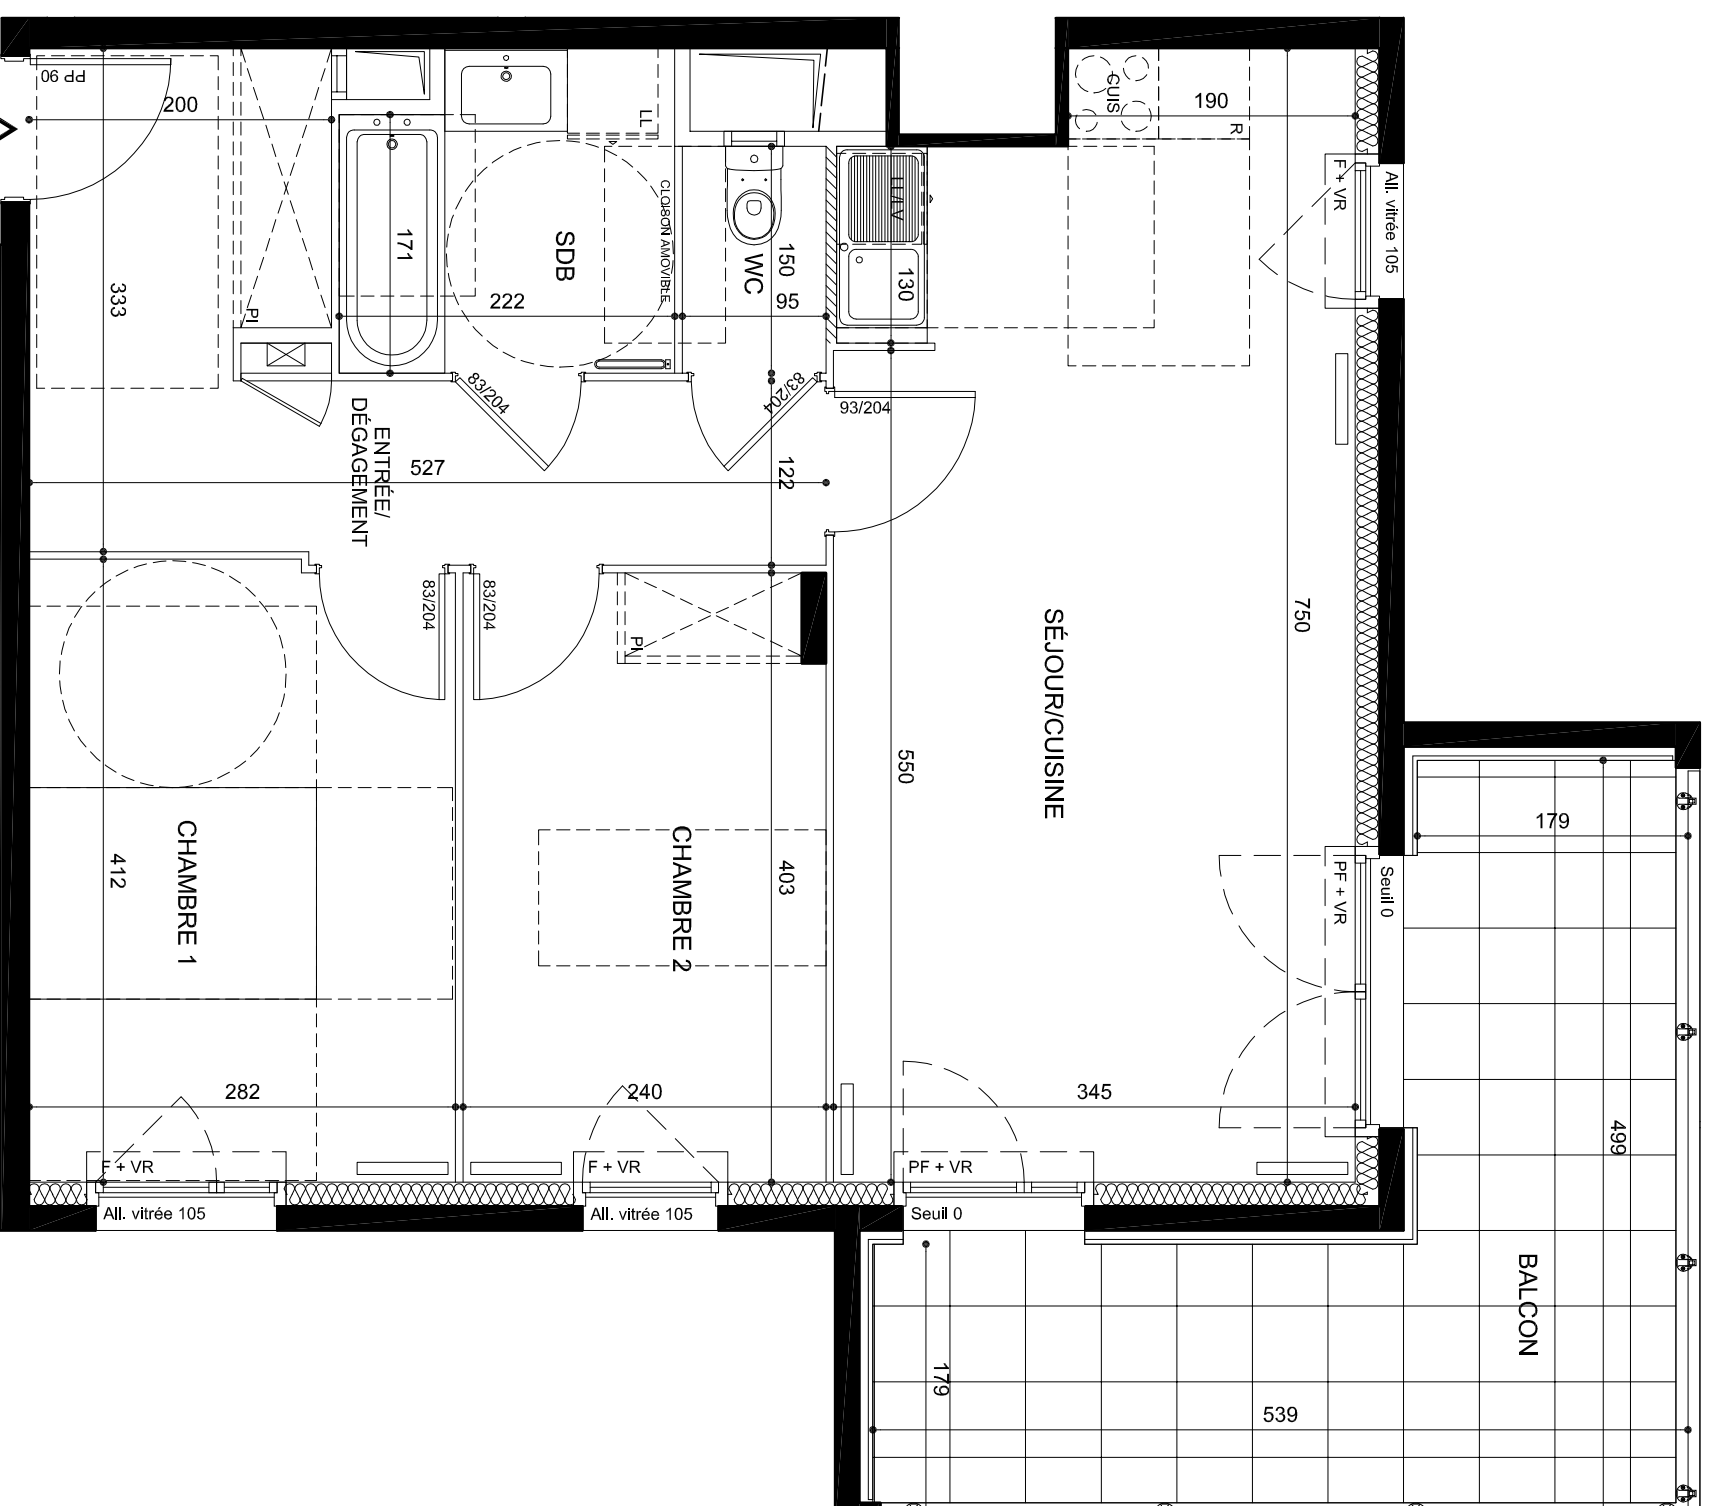

5.00M

