


PANORAMA Semnoz

Plan de situation

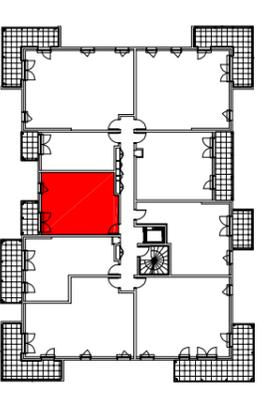

Appartement D-324
Typologie 2 pièces
Niveau R+3

Tableau de surfaces

Entrée/cuisine	9.15 m ²
Séjour	13.21 m ²
Chambre	12.25 m ²
Salle de bains/WC	5.61 m ²

TOTAL SURFACE HABITABLE 40.22 m²

Balcon 4.74 m²
TOTAL SURFACE PRIVATIVE 44.96 m²

OGIC 47-49 avenue Edouard Vaillant
LENGENGE IMMOBILIERE 92517 BOULOGNE BILLANCOURT Cedex
Tél. 01.55.20.31.25 Fax. 01.55.20.31.38

Hauteur sous plafond =
2.50m
sauf si soffite et faux-plafond

Le présent document exprime la figure et les dispositions générales de l'appartement. Des variations peuvent intervenir en fonction des contraintes techniques et/ou réglementaires de la réalisation, tant en ce qui concerne les dimensions libres que l'équipement.

La hauteur sous plafond, soffites, ratombées, de poutre, canalisations et dévirements ne saurait être inférieure à 2,00m, sauf pour les appartements situés sous comble. Ces éléments ne sont pas tous figurés et peuvent être modifiés pour raisons techniques.

Les éléments de cuisine et le mobilier sont présentés à titre indicatif et ne sont pas contractuels. Seuls les appareils sanitaires sont fournis.


Les éventuelles plantations dans les jardins privés ou espaces communs ne sont pas contractuelles.

Date 05 juin 2015

Indice -

Légende

F	Fenêtre
PF	Porte-Fenêtre
VR	Volet roulant
Pl.	Placard
R	Réfrigérateur
CUIS	Cuisson
LL	Lave-linge
LV	Lave-vaisselle
	Tableau électrique

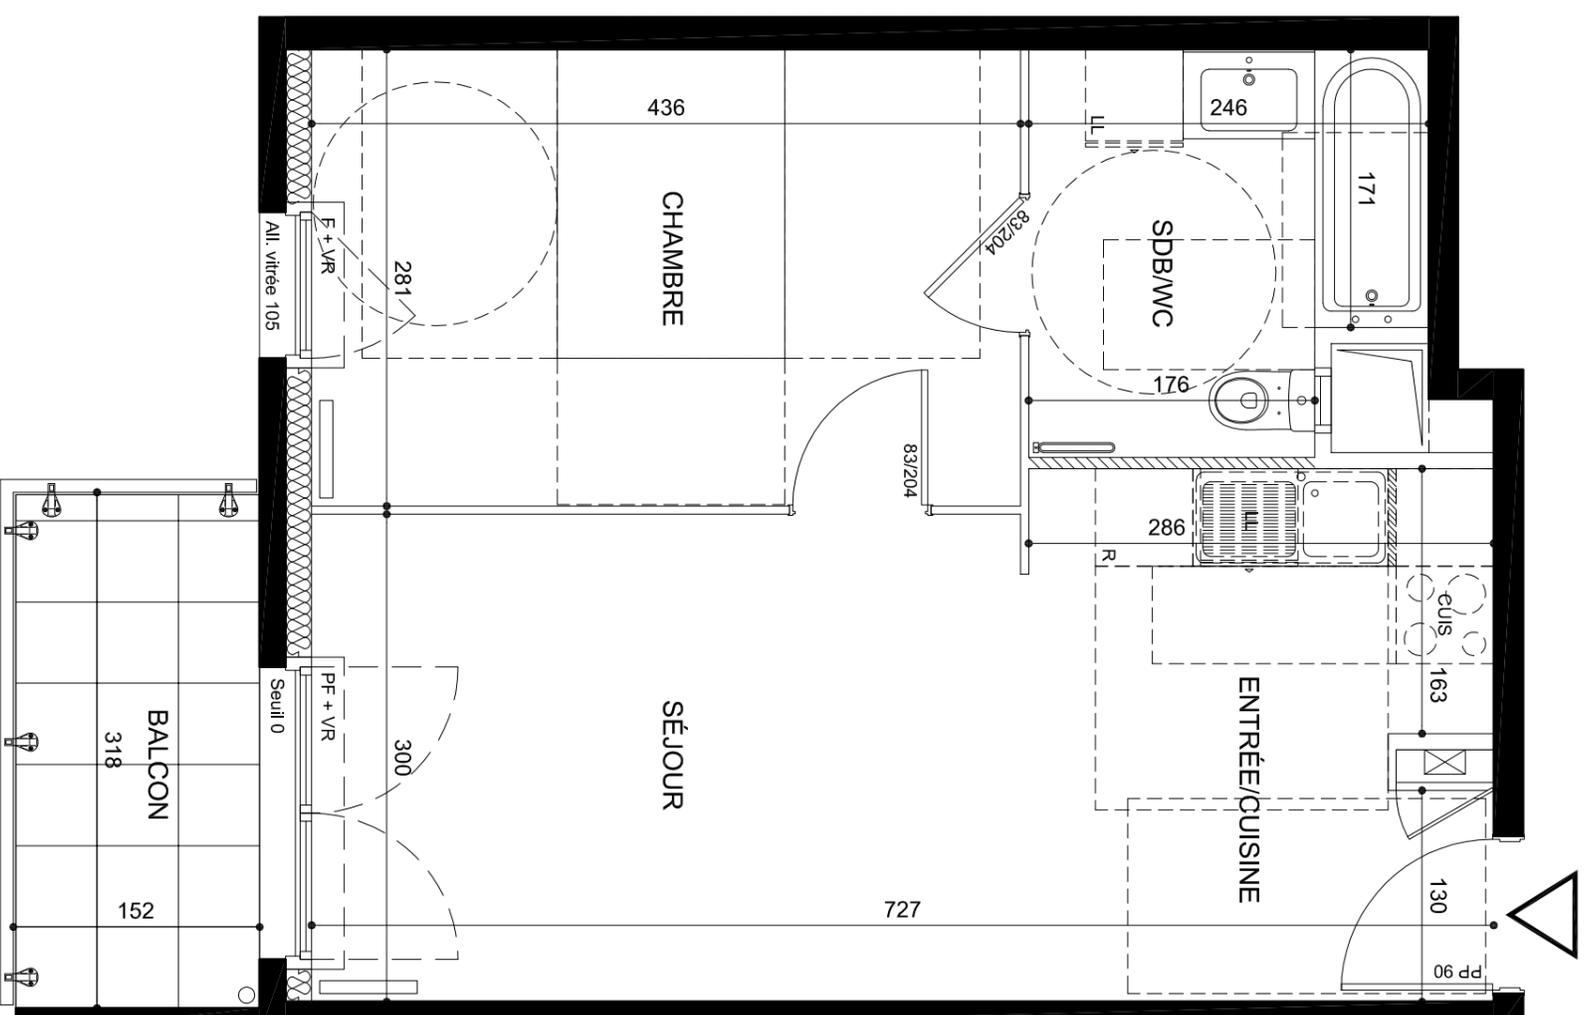

0 0.50M 1.00M

5.00M

