


PANORAMA Semnoz

Plan de situation

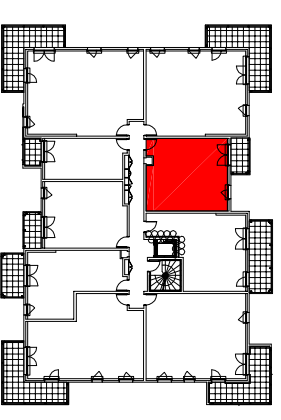

Appartement D-428
Typologie 2 pièces
Niveau R+4

Tableau de surfaces

Entrée/cuisine 9.24 m²
Séjour 16.22 m²
Chambre 12.83 m²
Salle de bains/WC 5.80 m²

TOTAL SURFACE HABITABLE 44.09 m²

Balcon 5.06 m²
TOTAL SURFACE PRIVATIVE 49.15 m²

OGIC 47-49 avenue Edouard Vaillant
92517 BOULOGNE BILLANCOURT Cedex
Tél. 01.55.20.31.25 Fax. 01.55.20.31.38

Ogic
Hauteur sous plafond = **2.50m**
sauf si soffite et faux-plafond

Soffite ou faux-plafond

Le présent document exprime la figure et les dispositions générales de l'appartement. Des variations peuvent intervenir en fonction des contraintes techniques et/ou réglementaires de la réalisation, tant en ce qui concerne les dimensions libres que l'équipement.



La hauteur sous plafond, soffites, ratombées, de poutre, canalisations et dévirements ne saurait être inférieure à 2,00m, sauf pour les appartements situés sous comble. Ces éléments ne sont pas tous figurés et peuvent être modifiés pour raisons techniques.

Les éléments de cuisine et le mobilier sont présentés à titre indicatif et ne sont pas contractuels. Seuls les appareils sanitaires sont fournis.

Les éventuelles plantations dans les jardins privés ou espaces communs ne sont pas contractuelles.


Légende

F	Fenêtre
PF	Porte-Fenêtre
VR	Volet roulant
Pl.	Placard
R	Réfrigérateur
CUIS	Cuisson
LL	Lave-linge
LV	Lave-vaisselle
	Tableau électrique

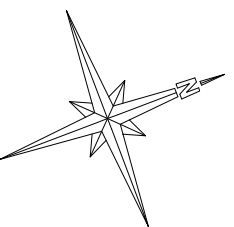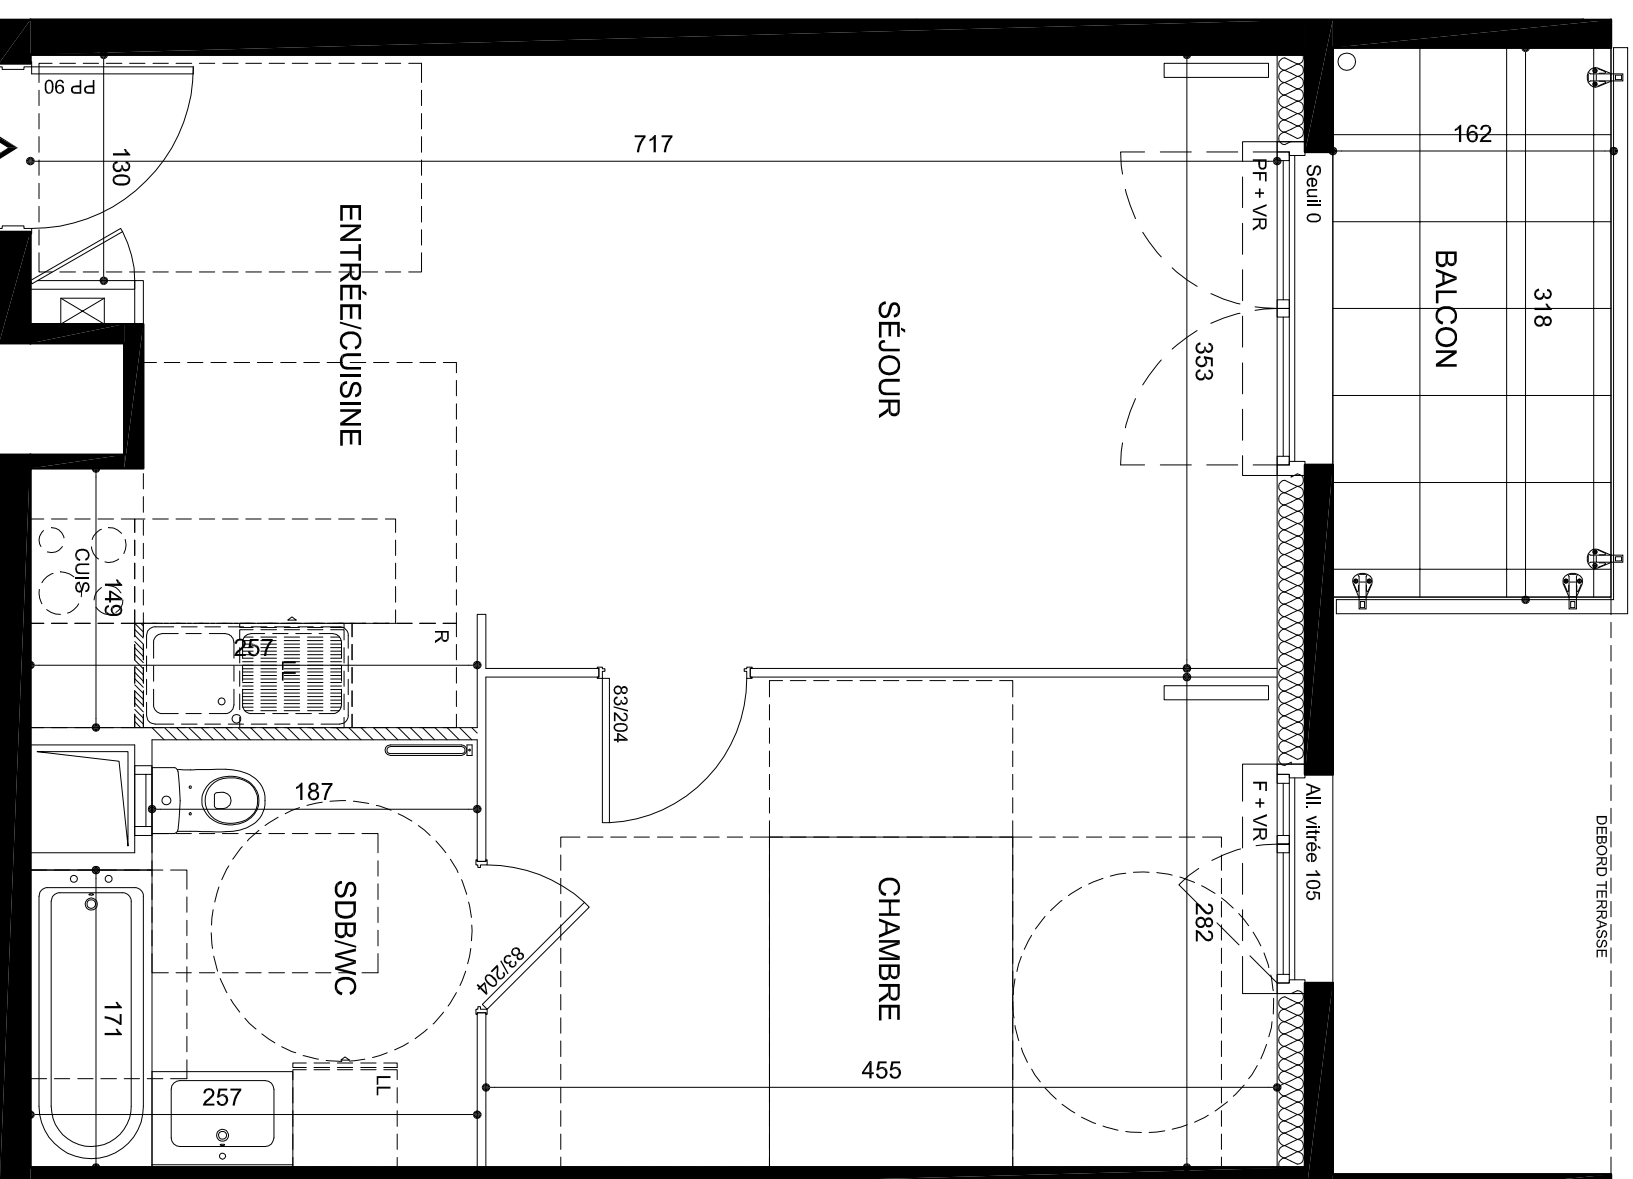

0 0.50M 1.00M

5.00M

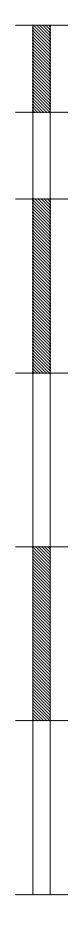

5.00M

Date 05 juin 2015

Indice -