


# PANORAMA Semnoz

## Plan de situation

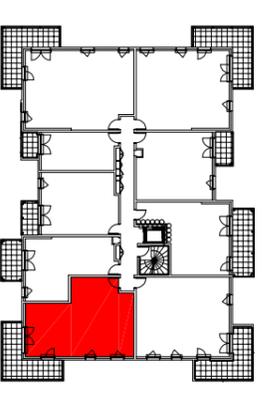

Appartement	D-432
Typologie	3 pièces
Niveau	R+4

## Tableau de surfaces

Entrée/dégagement	8.55 m <sup>2</sup>
Séjour/cuisine	23.36 m <sup>2</sup>
Chambre 1	11.76 m <sup>2</sup>
Chambre 2	9.21 m <sup>2</sup>
Salle de bains	4.73 m <sup>2</sup>
WC	1.53 m <sup>2</sup>
Rangement	2.11 m <sup>2</sup>

**TOTAL SURFACE HABITABLE** 61.25 m<sup>2</sup>

Balcon 16.33 m<sup>2</sup>  
**TOTAL SURFACE PRIVATIVE** 77.58 m<sup>2</sup>

**OGIC** 47-49 avenue Edouard Vaillant  
 92517 BOULOGNE-BILLANCOURT Cedex  
 Tél. 01.55.20.31.25 Fax. 01.55.20.31.38

Ogic  
 Hauteur sous plafond = **2.50m**  
 sauf si soffite et faux-plafond

Le présent document exprime la figure et les dispositions générales de l'appartement. Des variations peuvent intervenir en fonction des contraintes techniques et/ou réglementaires de la réalisation, tant en ce qui concerne les dimensions libres que l'équipement.



La hauteur sous plafond, soffites, ratombées, de poutre, canalisations et dévirements ne saurait être inférieure à 2,00m, sauf pour les appartements situés sous comble. Ces éléments ne sont pas tous figurés et peuvent être modifiés pour raisons techniques.

Les éléments de cuisine et le mobilier sont présentés à titre indicatif et ne sont pas contractuels. Seuls les appareils sanitaires sont fournis.

Les éventuelles plantations dans les jardins privés ou espaces communs ne sont pas contractuelles.

## Légende

F	Fenêtre
PF	Porte-Fenêtre
VR	Volet roulant
Pl.	Placard
R	Réfrigérateur
CUIS	Cuisson
LL	Lave-linge
LV	Lave-vaisselle
	Tableau électrique

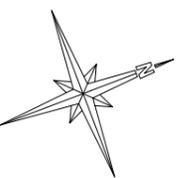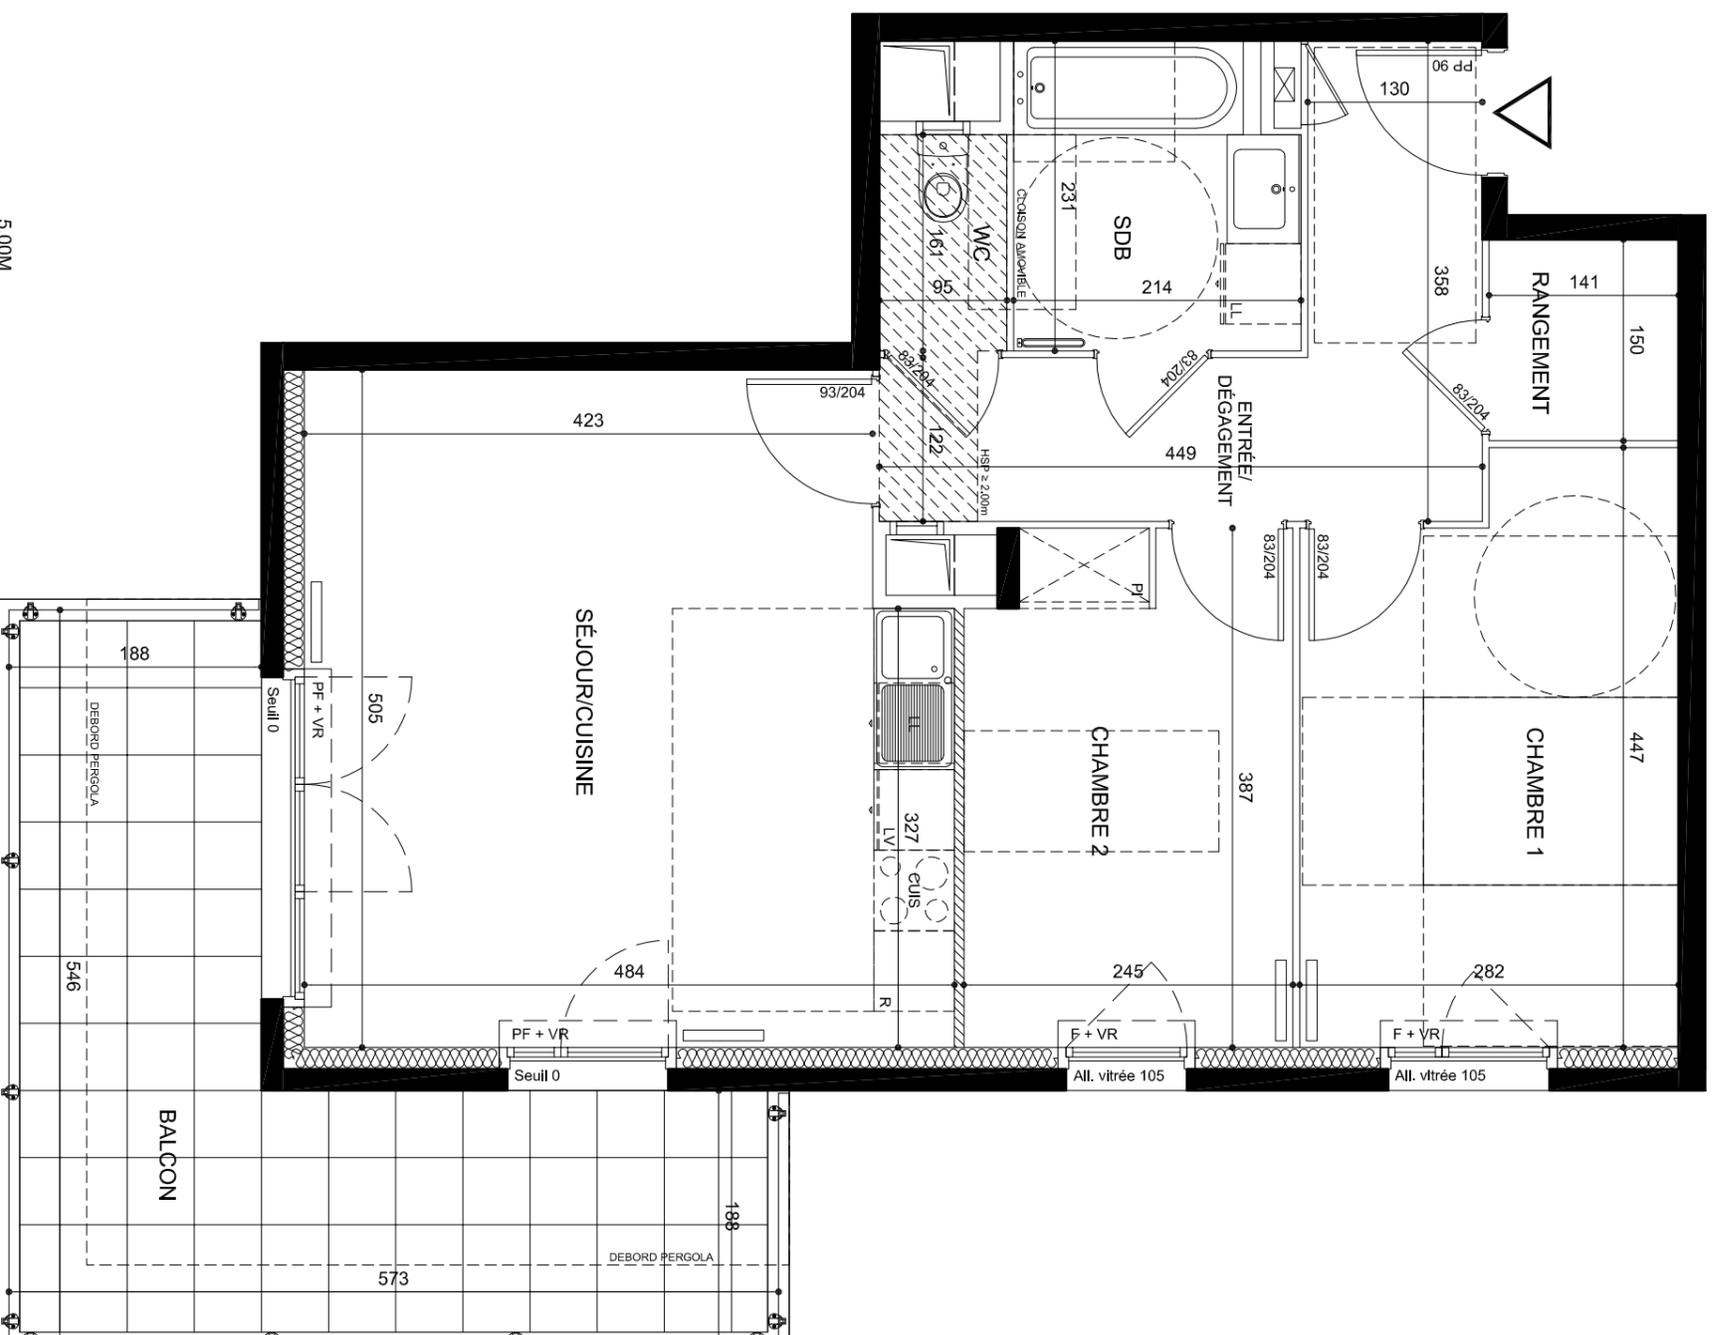

Date 05 Juin 2015

Indice -