





PLAN MASSE

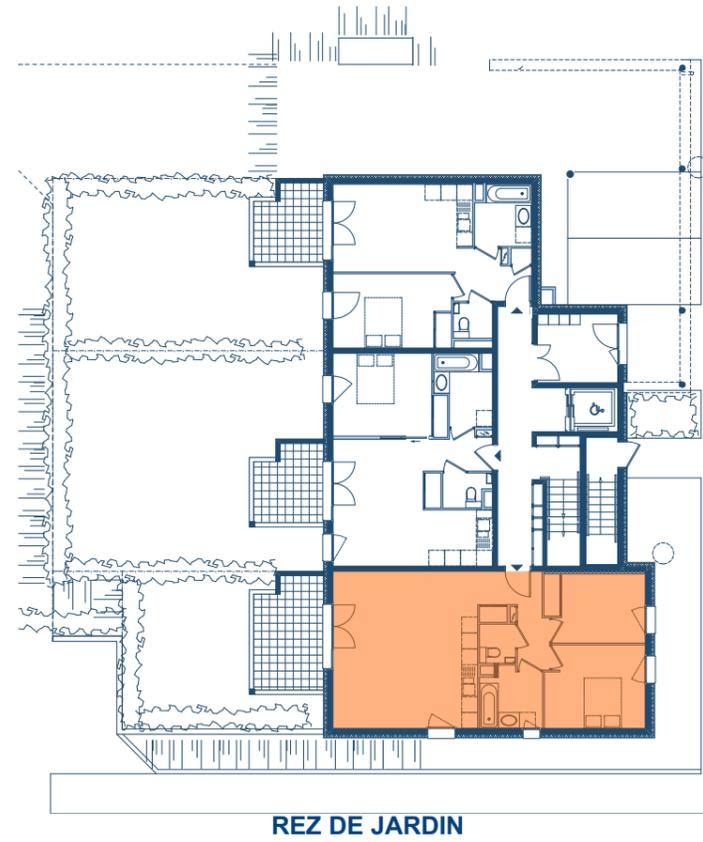

REZ DE JARDIN

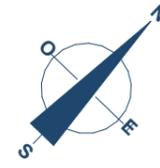

Les vergers de Coeur Village

Appartement de M. et Mme

Appartement : K01

Bâtiment : K Etage : Rez de Jard Type : 3

Cave n° : Garage n° : Parking n° :


Pièces	Surf. Habitable
Entrée (y c Pl.)	6,50 m ²
Séjour/Cuisine	32,35 m ²
Chambre 1	11,65 m ²
Chambre 2 (y c Pl.)	9,60 m ²
Salle de Bains	5,05 m ²
WC	2,00 m ²

Surface habitable	67,15 m²
Surface terrasse (environ)	10,70 m ²
Surface jardin (environ)	30,00 m ²

23 décembre 2015




Facade Sud Ouest

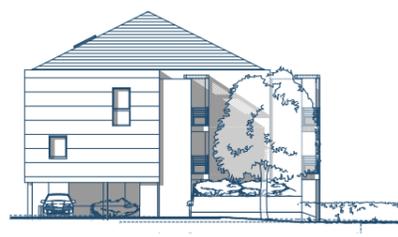

Facade Nord Ouest




Facade Nord Est

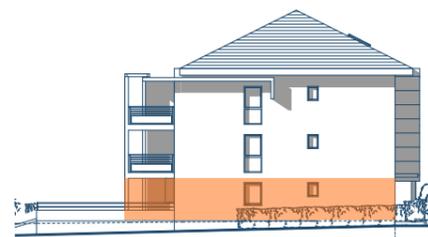

Facade Sud Est

VAN DEN DRIESSCHE
Architectes

2, Rue Paul GUITON
74000 - ANNECY
Tel : 04 50 67 31 90
Fax : 04 50 67 94 18
archi.vdd@wanadoo.fr

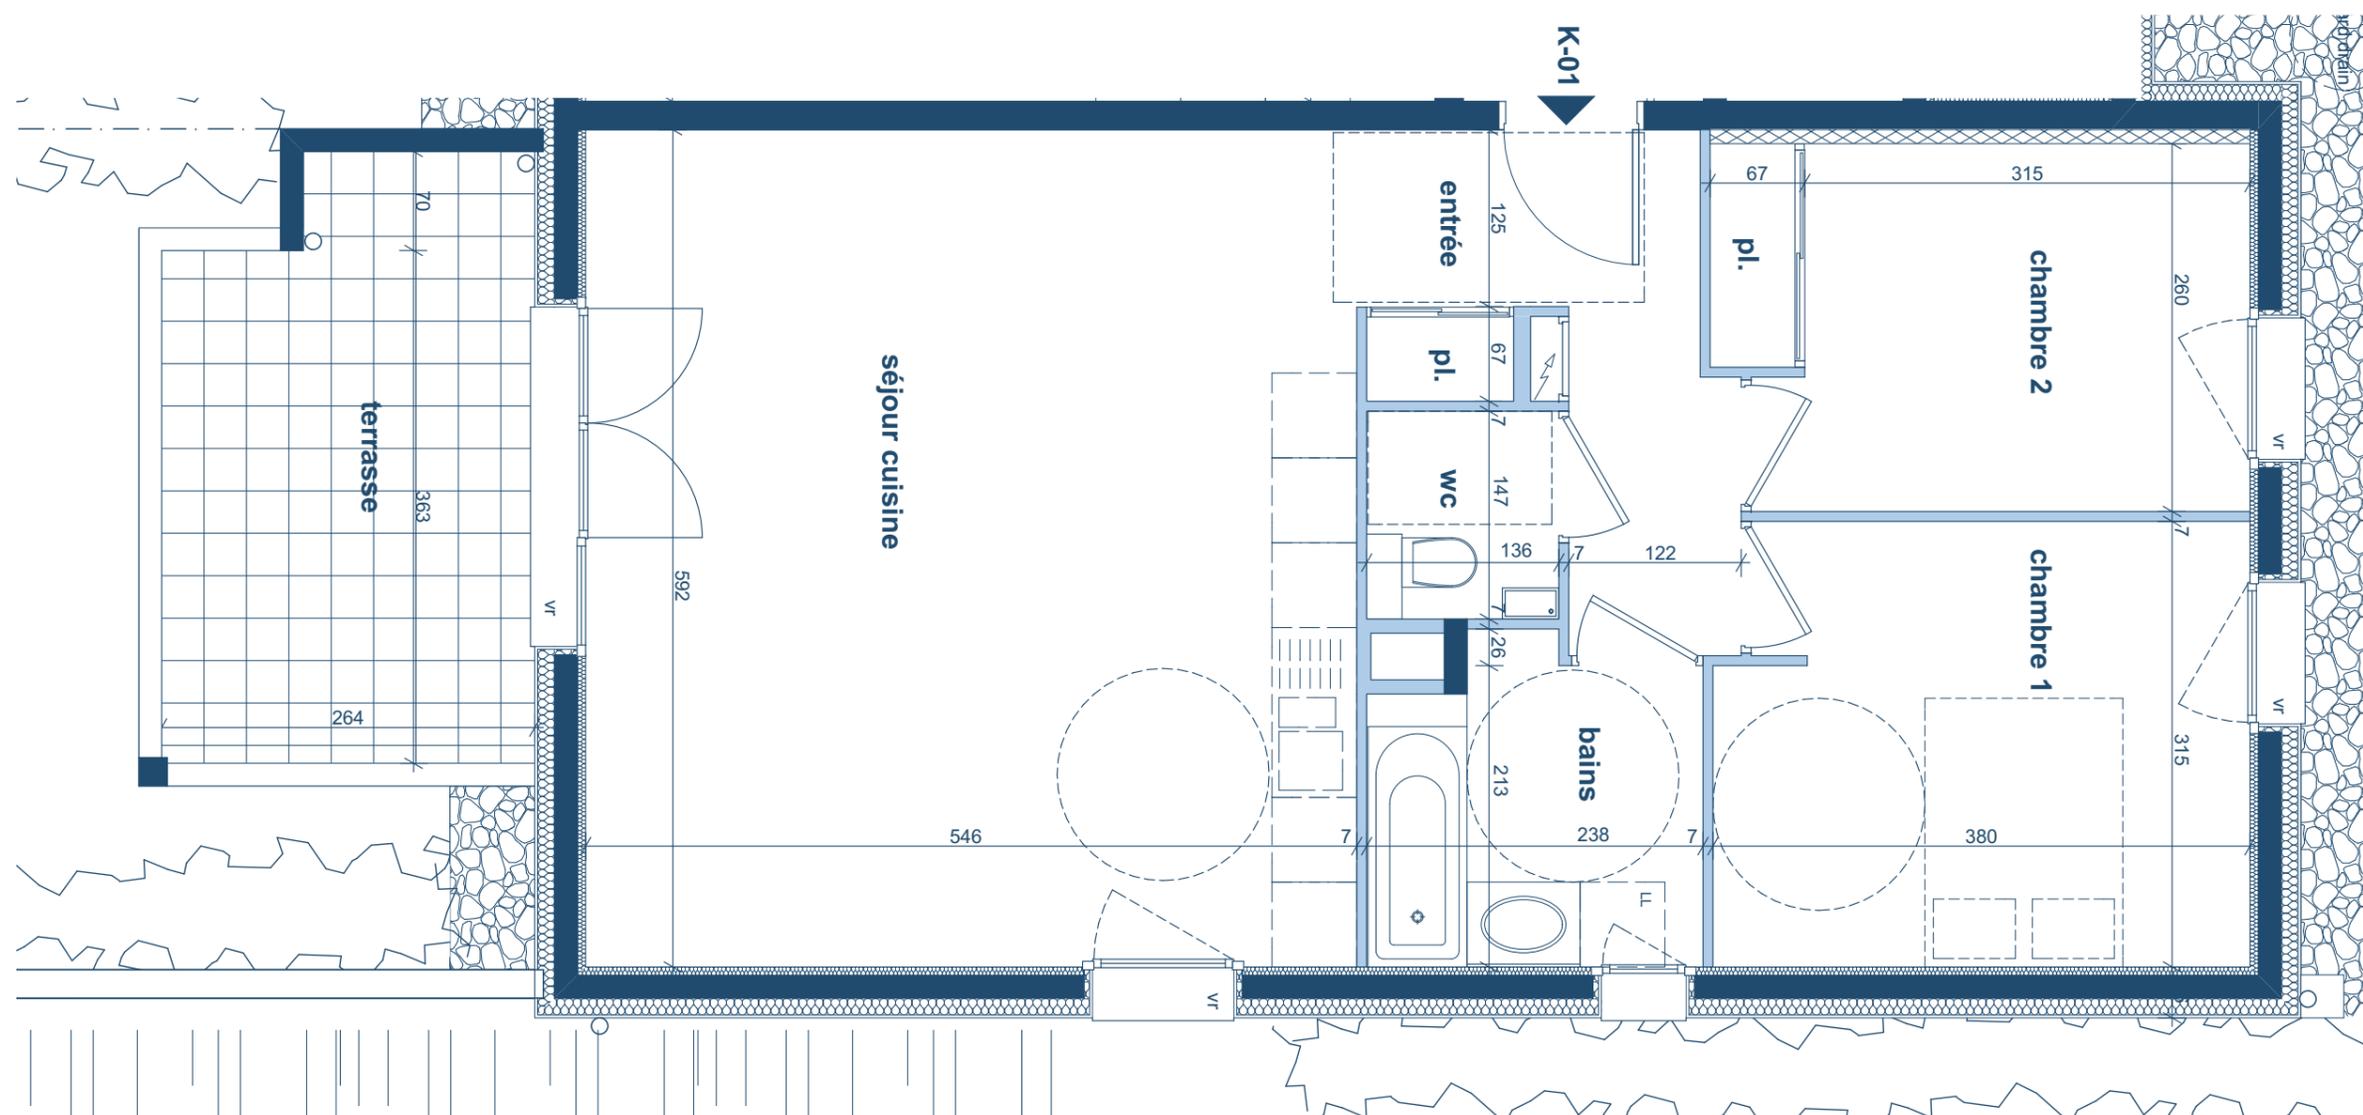

LesPlansBleusPriams®

Les Vergers de Coeur Village

APPARTEMENT : K 01

Echelle: 1/50

www.priams.fr
46, Avenue Gambetta
74000 ANNECY
tél. 04 50 23 19 13
fax 04 50 09 04 47
e-mail : priams@priams.fr

PROMOTEUR
CONSTRUCTEUR
PRIAMS

Nota: Les surfaces indiquées sont approximatives et peuvent varier dans le cadre de la législation des ventes en état futur d'achèvement (+ ou - 5%). Les retombées, les canalisations ne sont pas figurés. Des modifications sont susceptibles d'être apportées en fonction des nécessités techniques de la réalisation tant en ce qui concerne les dimensions libres que les équipements. Les éviers et meubles sous éviers ne sont pas systématiquement fournis. Les équipements sont donnés à titre indicatif.