
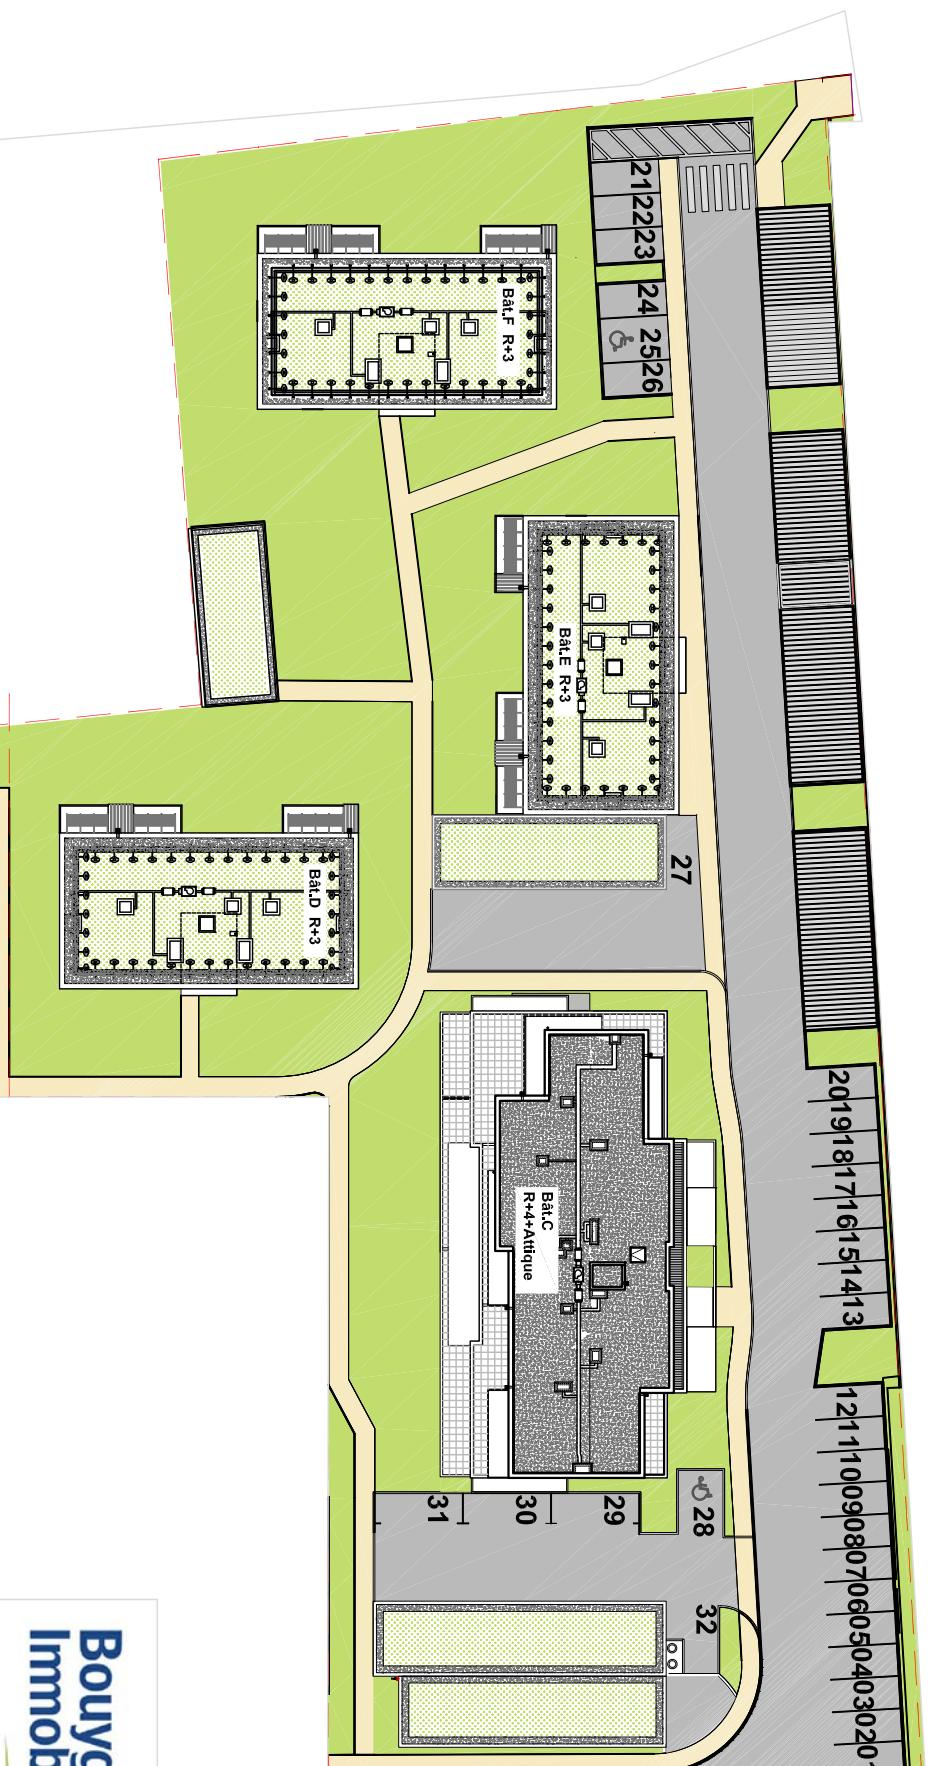


# Urban Lodge

Agence  
d'architecture

EMPREINTES)  
Architectes

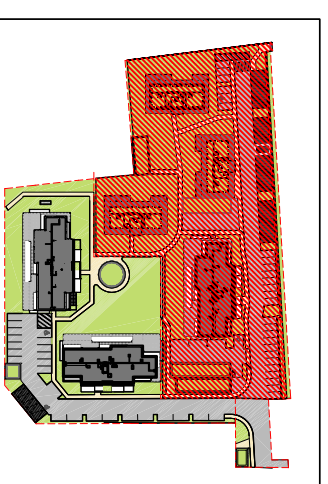

**Avertissement:** Les côtes et les surfaces sont mentionnées à titre indicatif et sont susceptibles de variation dans les tolérances du contrat de réservation. Les gabarits et les soffites sont mentionnés à titre indicatifs. Ils sont susceptibles de légères variations ou création en fonction d'imprévus techniques et administratifs. L'emplacement des éléments de cuisine et salle de bains est donné à titre indicatif. La représentation graphique des haies des arbres est purement symbolique et n'a pas de caractère contractuel. Seuls les éléments définis dans la notice de vente sont contractuels.