



LE DÔME  
Lyon

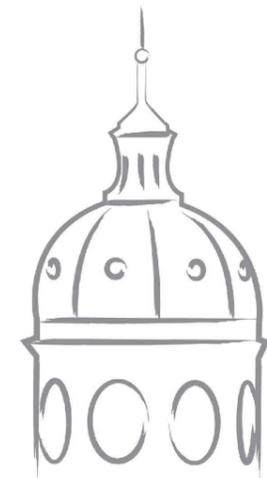

**Place des Chartreux  
69 001 LYON**

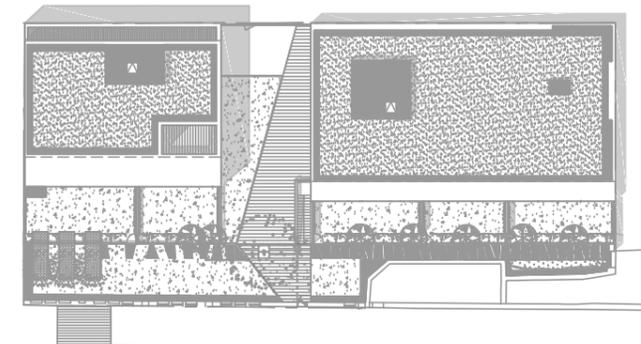

**Sous-sol  
Niveau -1**





**INSOLITES**ARCHITECTURES



**Place des Chartreux  
69 001 LYON**

**Sous-sol  
Niveau -1**

26 places boxées dont 2 places PMR

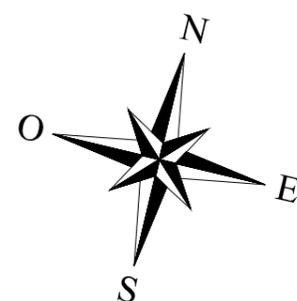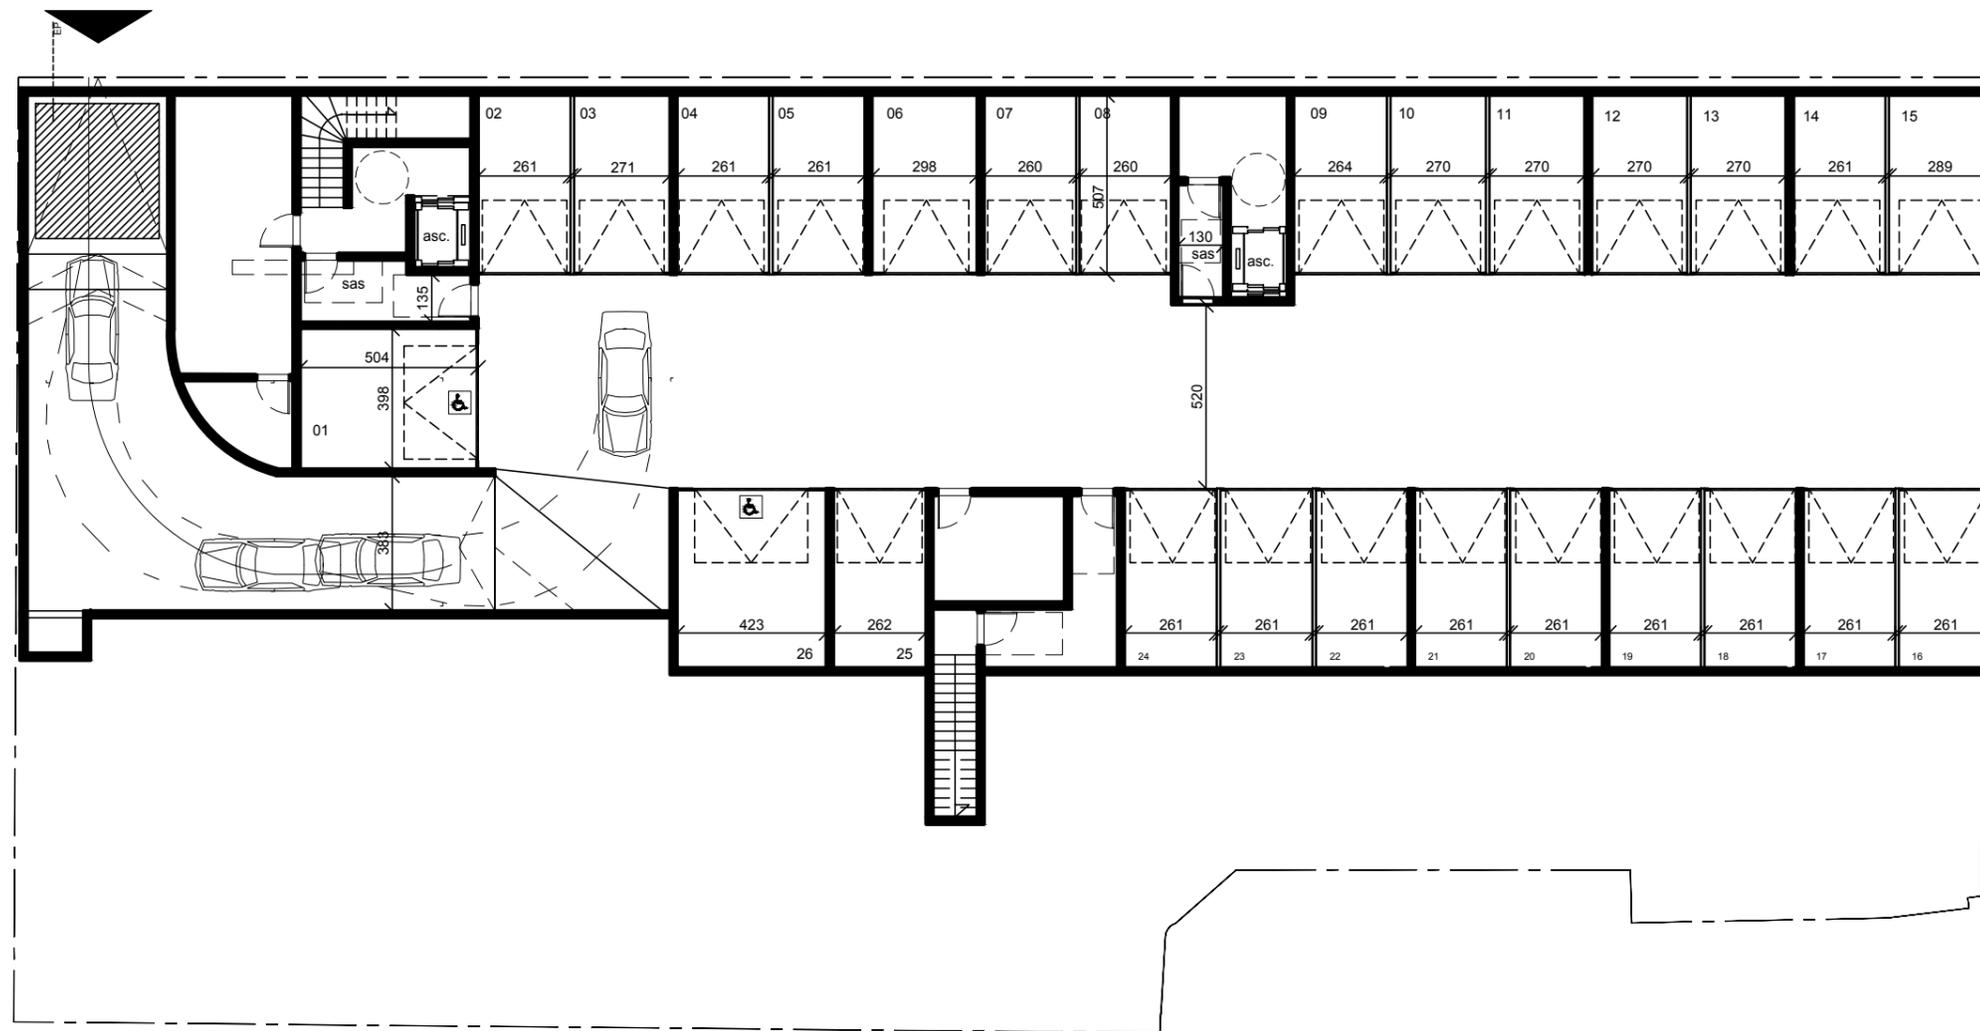

NOTA : Des modifications sont susceptibles d'être apportées à ce plan en fonction des nécessités techniques de la réalisation, tant en ce qui concerne les dimensions libres que l'équipement. Les surfaces indiquées sont approximatives. Les retombées, soffites, faux plafonds, canalisations, ballon d'eau chaude, ainsi que l'emplacement des équipements sont figurés à titre indicatif.

**Plan de pré-commercialisation**

6 novembre 2015