




**Bouygues
Immobilier**
Bien plus pour vous

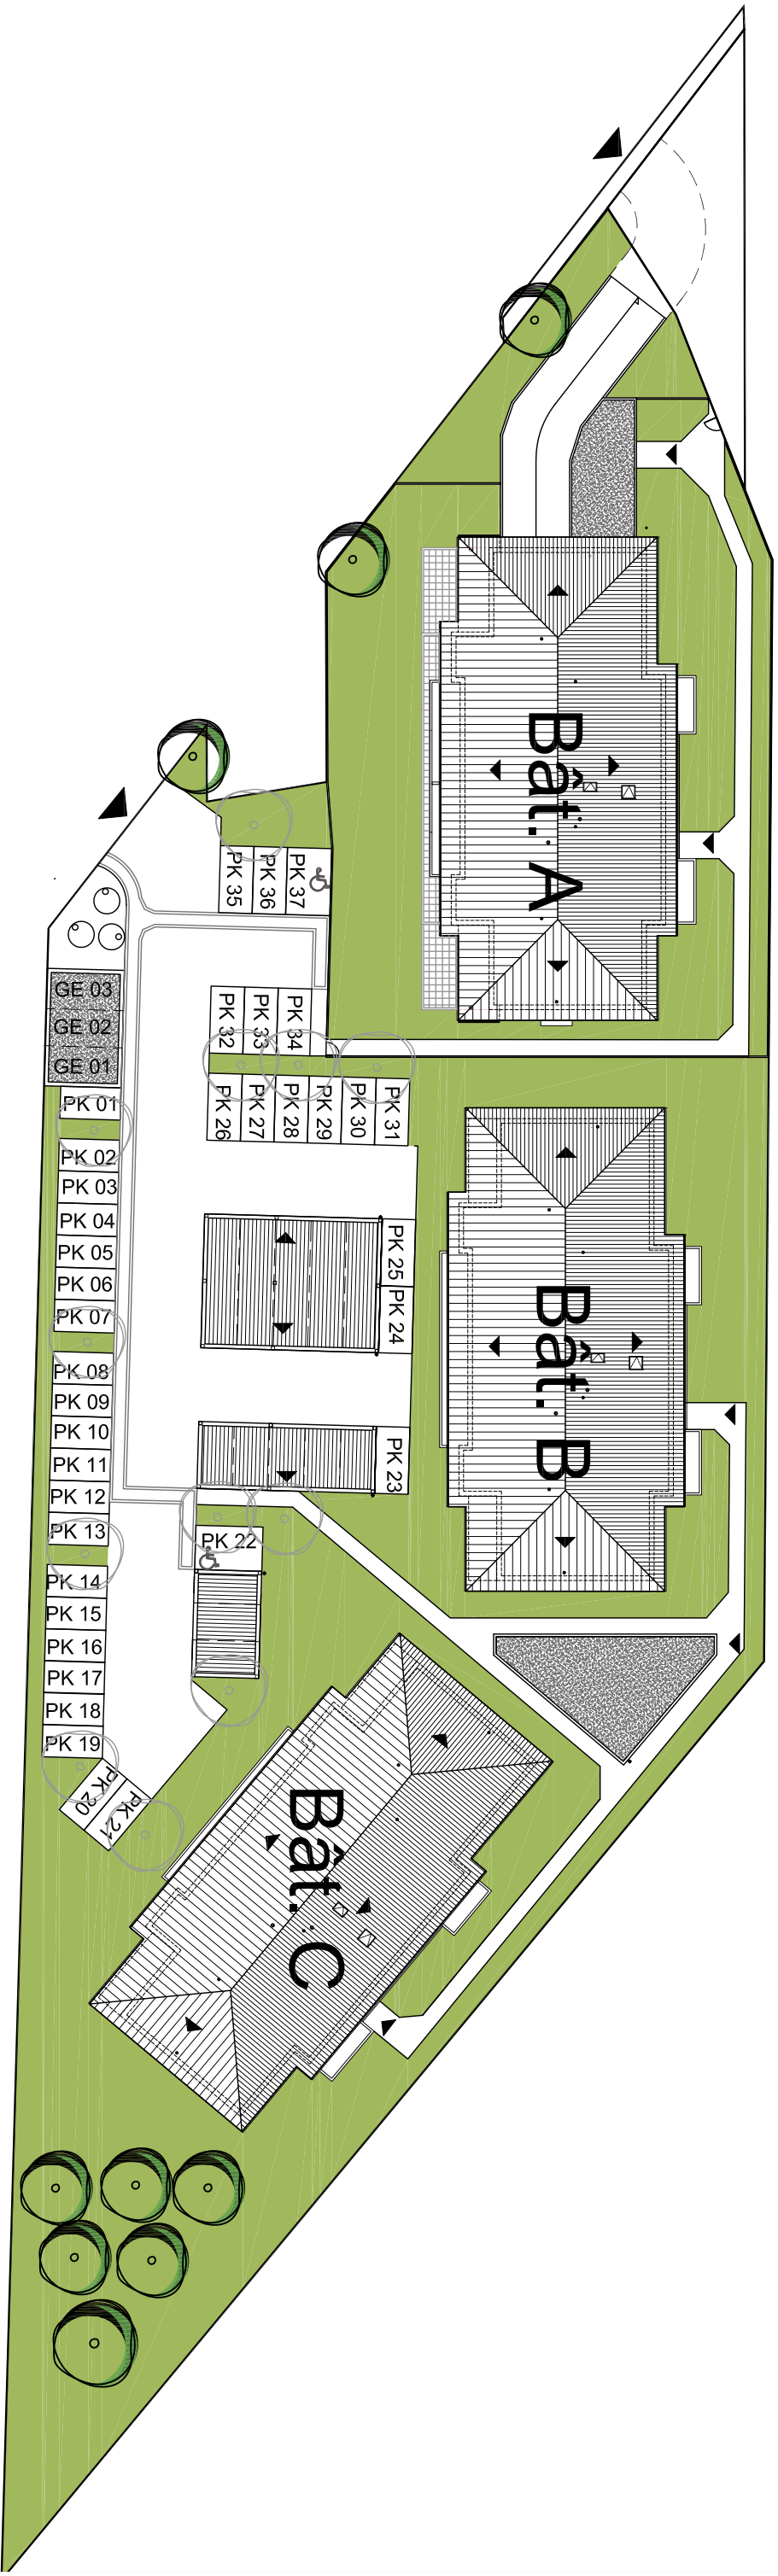

Avertissement: Les côtes et les surfaces sont mentionnées à titre indicatif et sont susceptibles de variation dans les tolérances du contrat de réservation. Les gabares et les soffites sont mentionnés à titre indicatifs; ils sont susceptibles de légères variations ou création en fonction d'imprévus techniques et administratifs. L'emplacement des éléments de cuisine et salle de bains est donné à titre indicatif. La représentation graphique des haies des arbres est purement symbolique et n'a pas de caractère contractuel. Seuls les éléments définis dans la notice de vente sont contractuels.

**EMPREINTE(S)
Architectes**

0 5m 10m

Plan de masses de vente
19 février 2016