| SAINTE FOY LES LYON | 73, 75 AVENUE FOCH | PLAN MASSE | échelle 1/200 | PC2 |
|---|---|---|---|---|

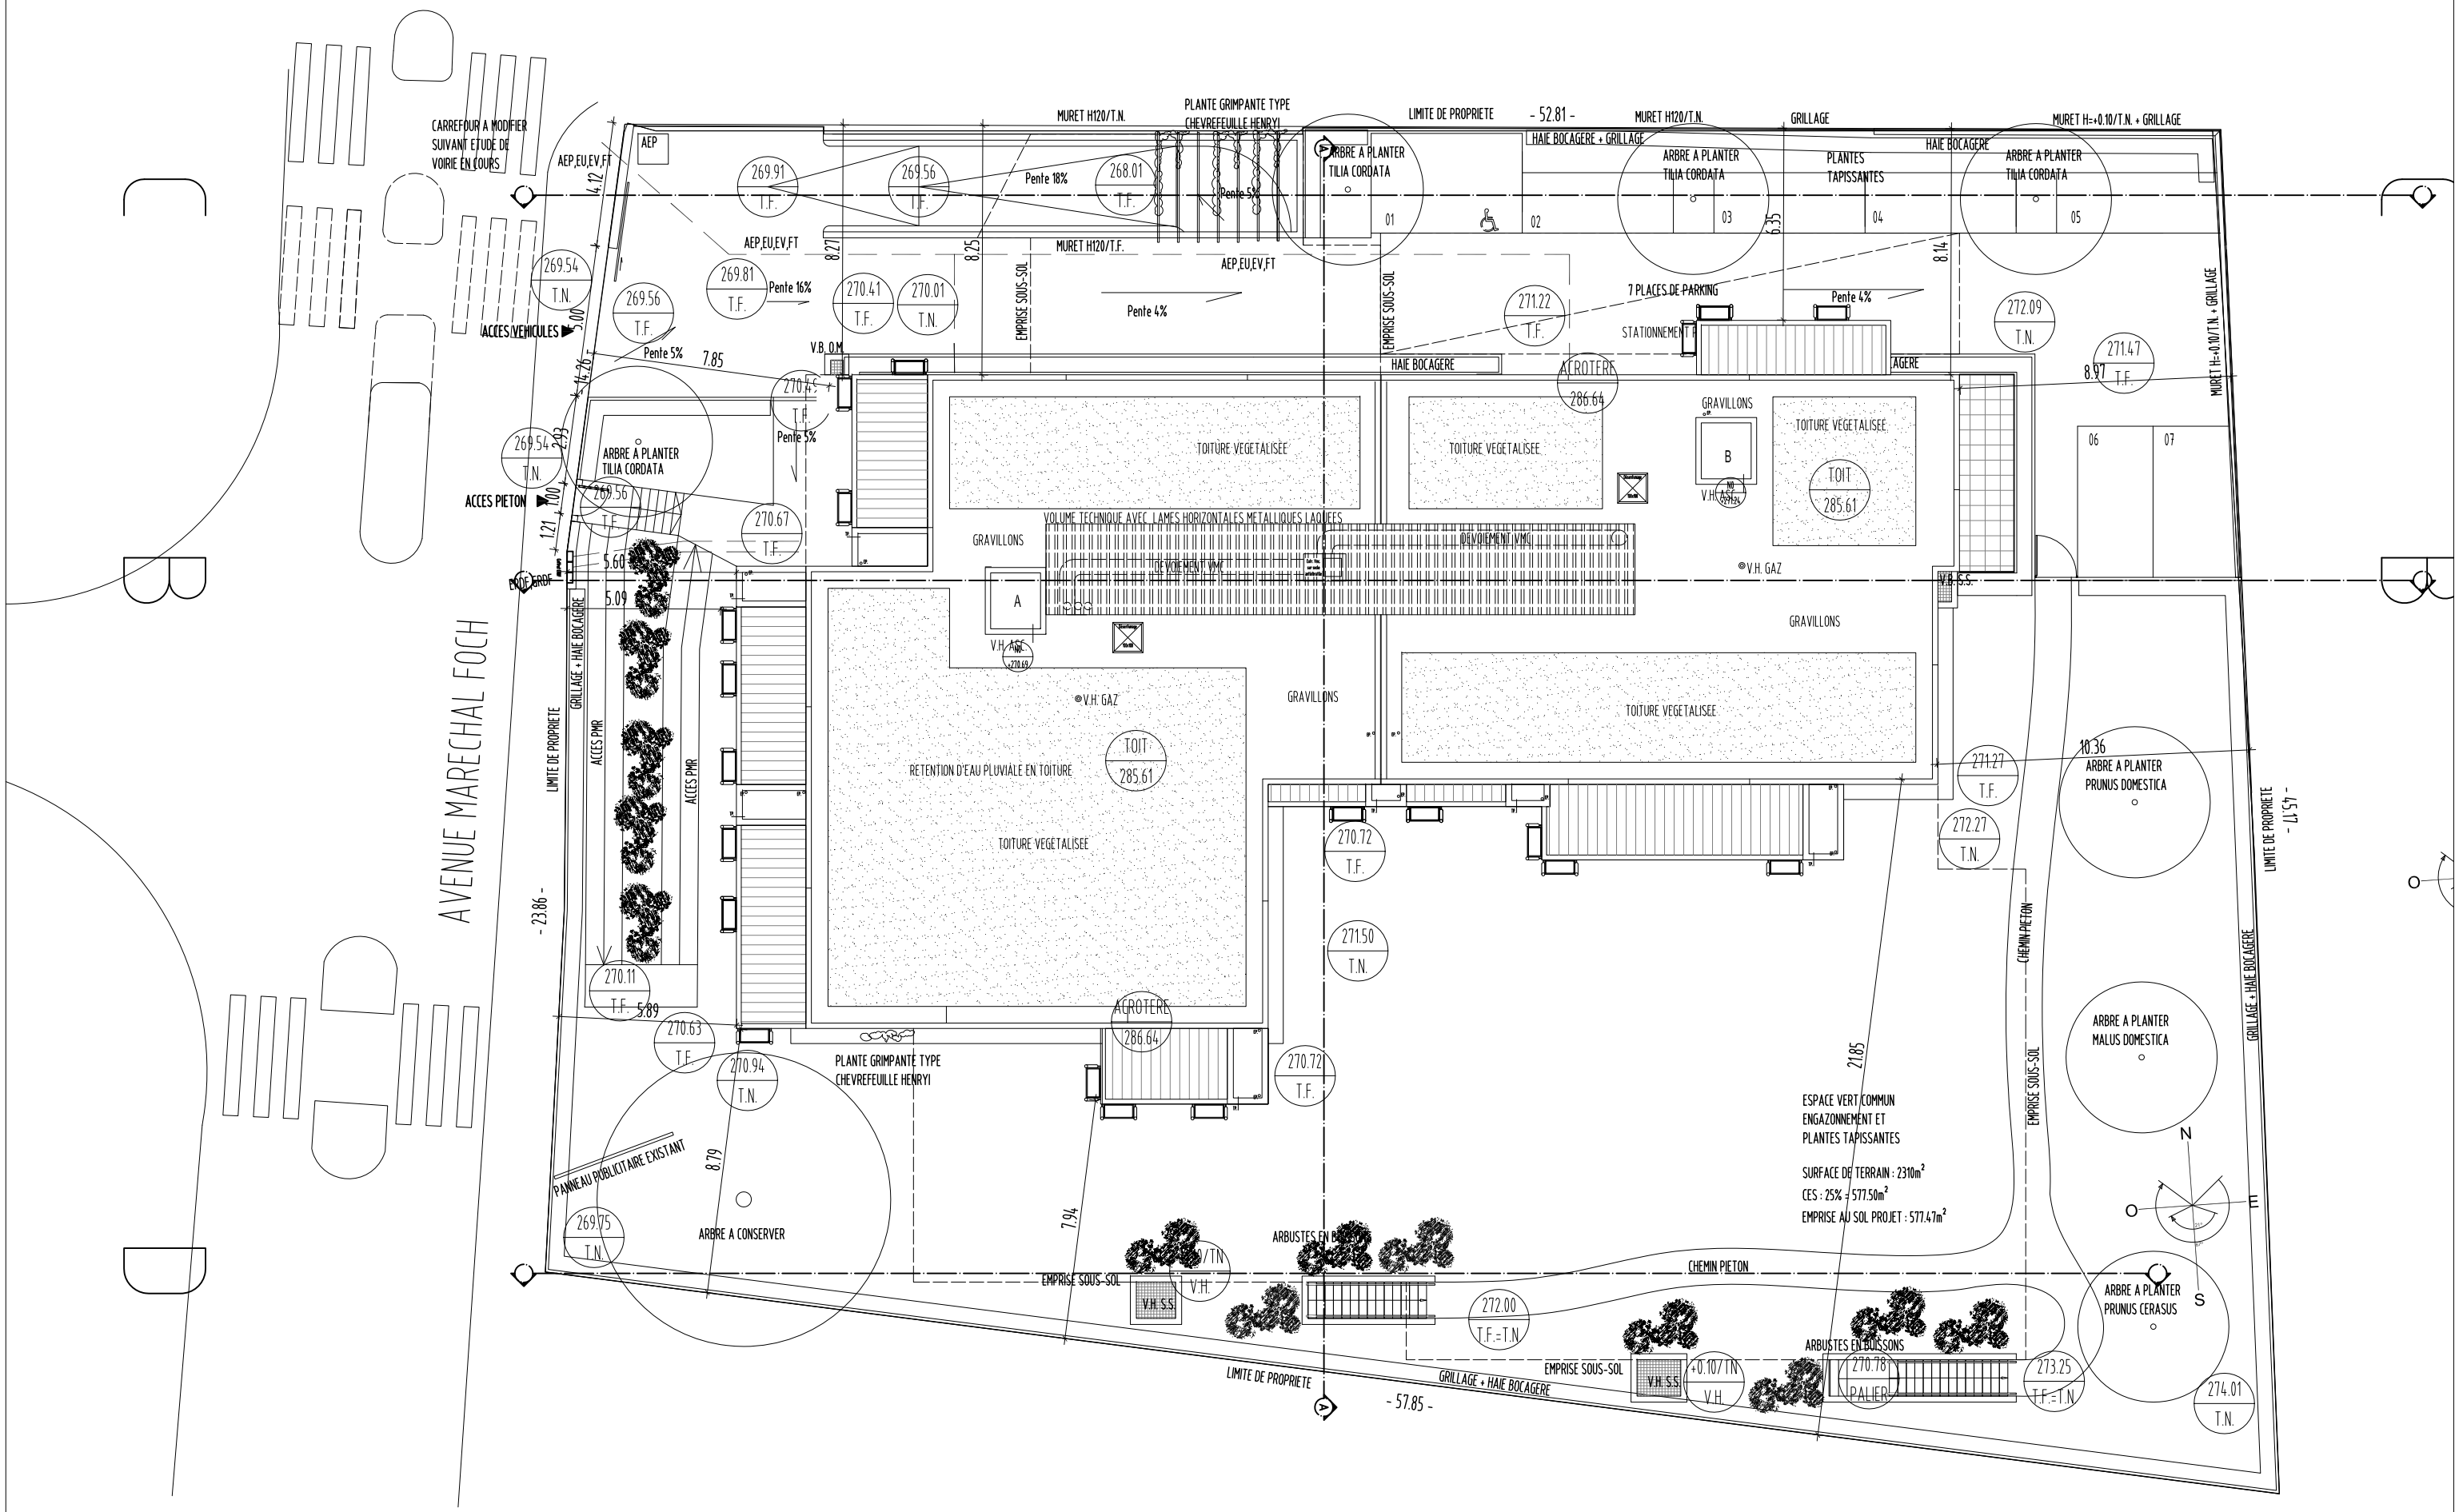


**Atelier Thierry Roche et Associés -** 91bis avenue de la République - 69160 Tassin-La-Demi-Lune - t: 04 78 34 02 56 f: 04 72 38 09 96 - mail: atelier@atelierthierryroche.fr

06.06.2014 | CMa