

BATIMENT A


BATIMENT B

BATIMENT C

Rue Aubert & Lavrotte

Rue des Hérಿದೆaux

ACCES VEHICULES AUX SOUS-SOL

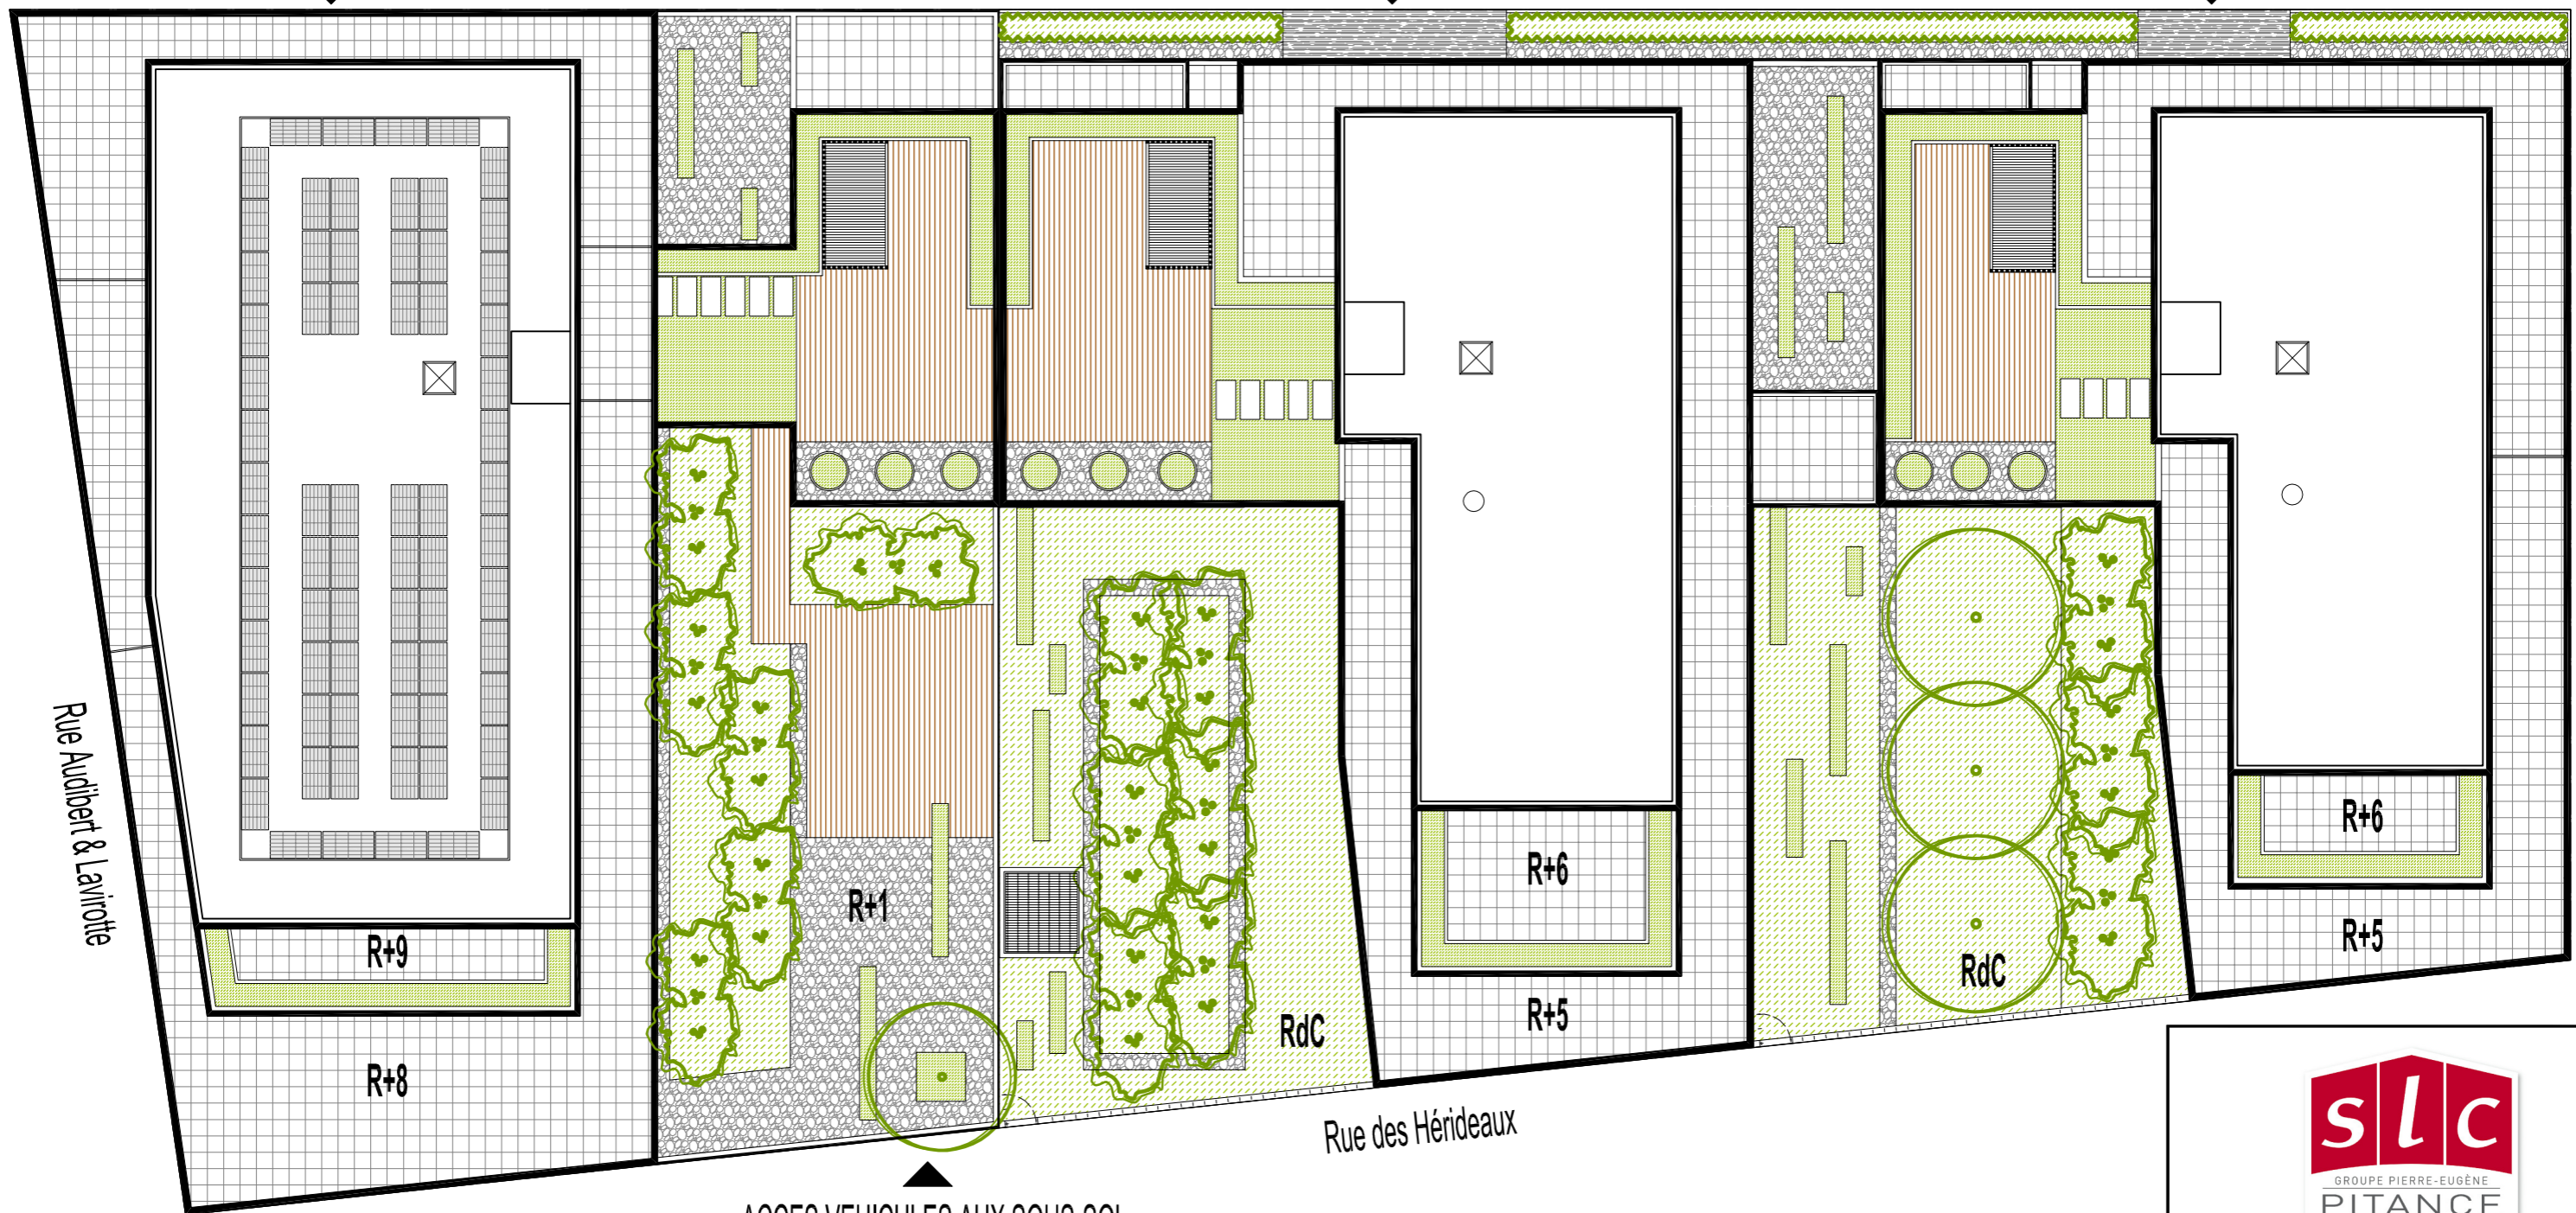


92, cours Vitton - 69458 LYON Cedex 06
 tel : 04 78 14 15 15 fax : 04 78 14 15 16

PRÉLUDE

Angle rue Audlbert-Lavrotte - rue des Hérಿದೆaux
 LYON 8ème

**PLAN SYNOPTIQUE
 DE MASSE**

Echelle : 1/200e 06 juin 2014

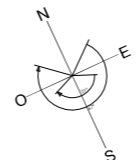

Echelle : 1/200e

