



ILOT 25 - ZAC Mermoz Nord  
LYON 8ème

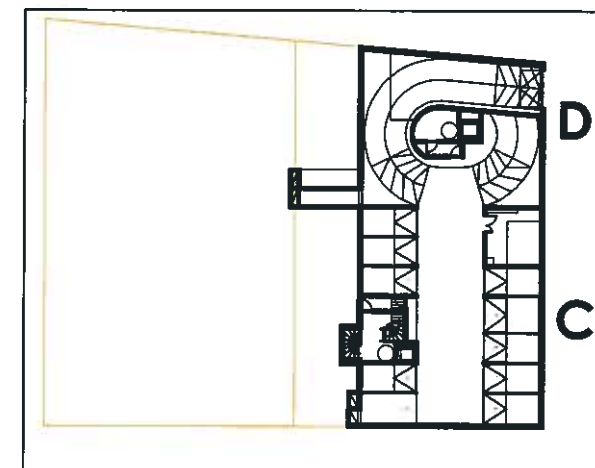

PLAN NIVEAU -1

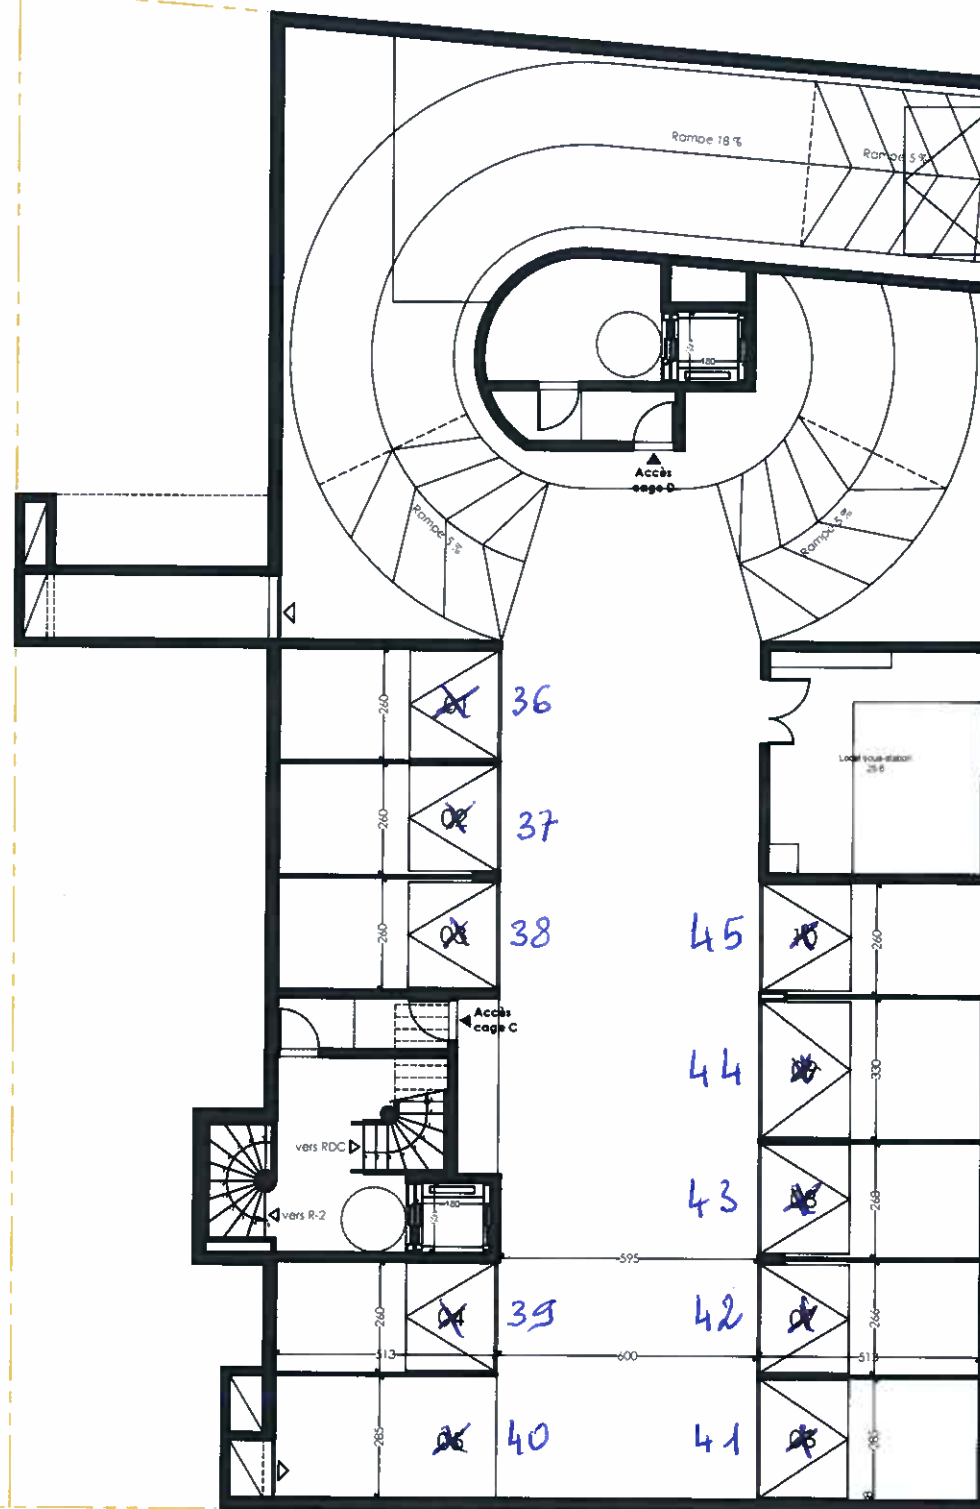

atelier régis **gachon**  
architectes associés

Le présent plan est établi sur la base du dossier de réalisation et pourra subir des adaptations dimensionnelles, techniques et d'organisation afin de répondre aux contraintes induites par les études détaillées d'exécution. Les poutres, poteaux, soffites et faux-plafonds n'apparaissent pas sur le présent plan. Les éléments de mobilier, meubles et plans de travail ne sont placés qu'à titre indicatif.


Decembre 2013




66, quai Charles de Gaulle 69006 LYON  
Tél: 04.78.17.10.10

OZ

ILOT 25 - ZAC Mermoz Nord  
LYON 8ème

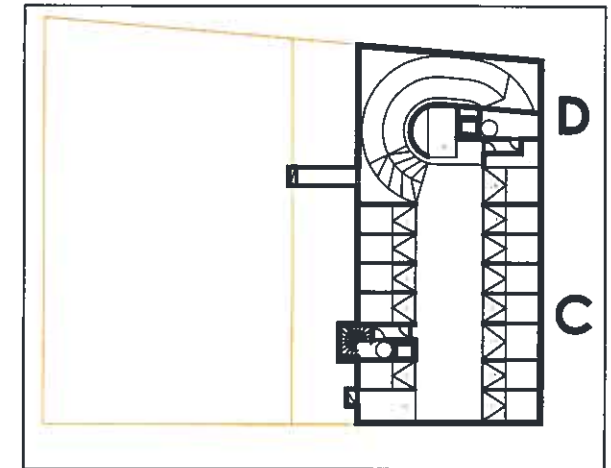

PLAN NIVEAU -2

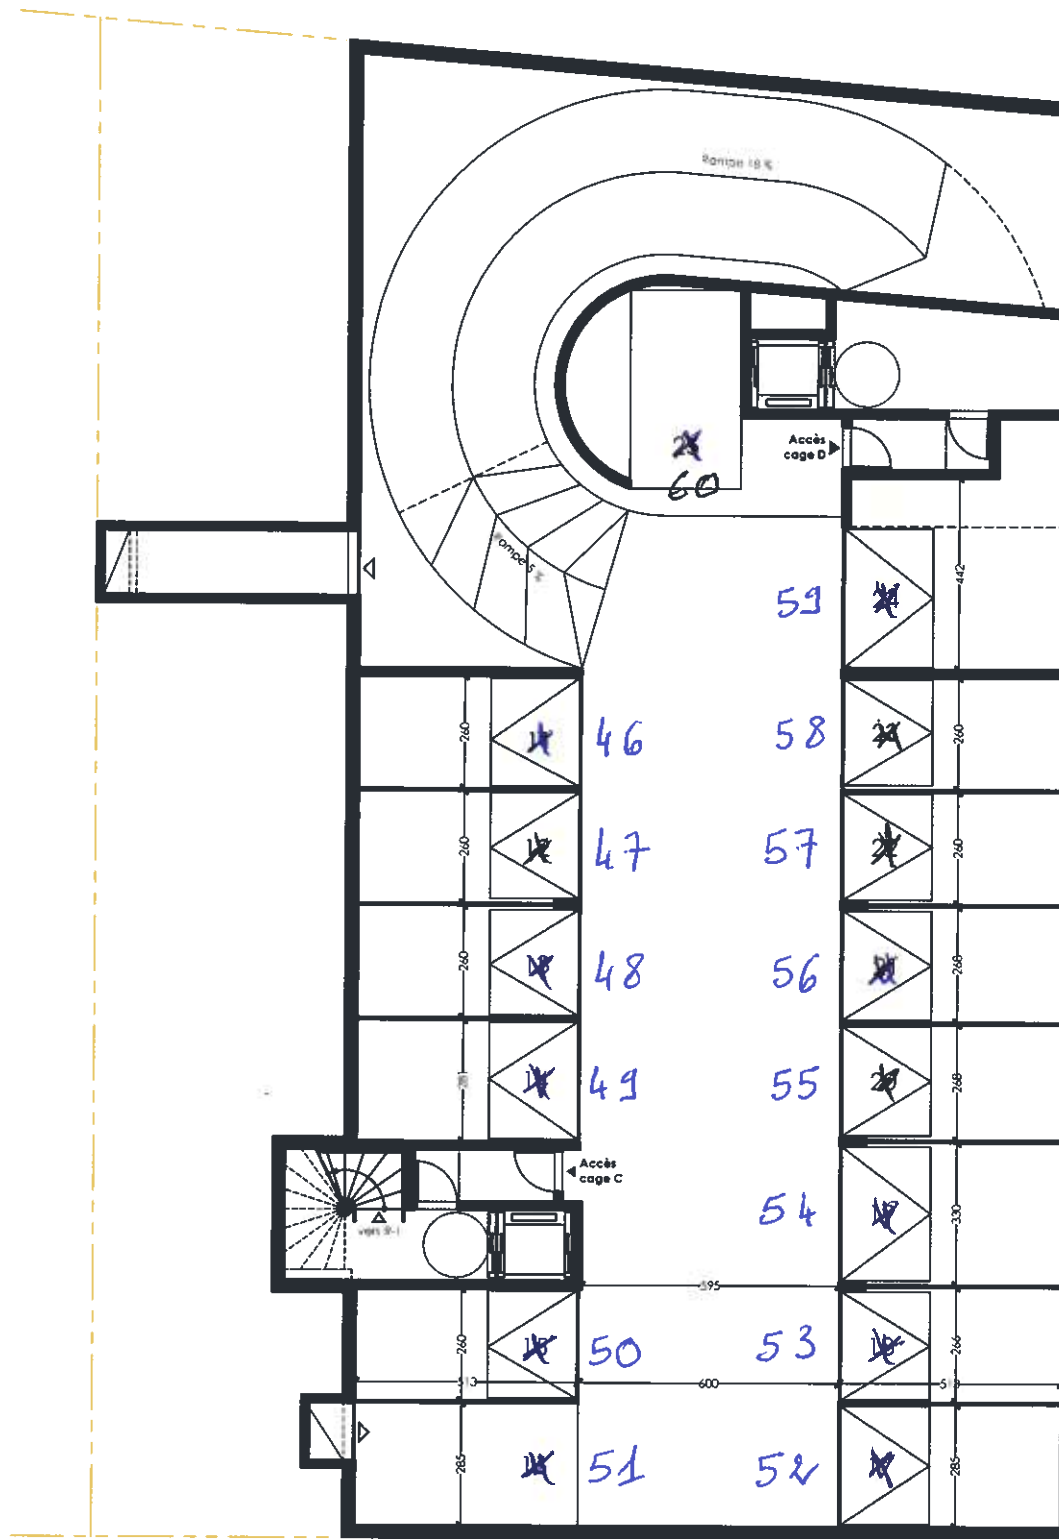

0 1m 2m 3m 4m

atelier régis gachon  
architectes associés

Le présent plan est établi sur la base du dossier de réalisation et pourra subir des adaptations dimensionnelles, techniques et d'organisation afin de répondre aux contraintes induites par les études détaillées d'exécution. Les poutres, poteaux, soffites et faux-plafonds n'apparaissent pas sur le présent plan. Les éléments de mobilier, meubles et plans de travail ne sont placés qu'à titre indicatif.

Decembre 2013



66, quai Charles de Gaulle 69006 LYON  
Tél: 04.78.17.10.10