


L'ÉMERAUDE


Rue de Montessuy / Rue Branly
69300 Caluire-et-Cuire

Logement n° : 133 Niveau : R+3
Bâtiment : 1 Type : T3

PLAN DE MASSE

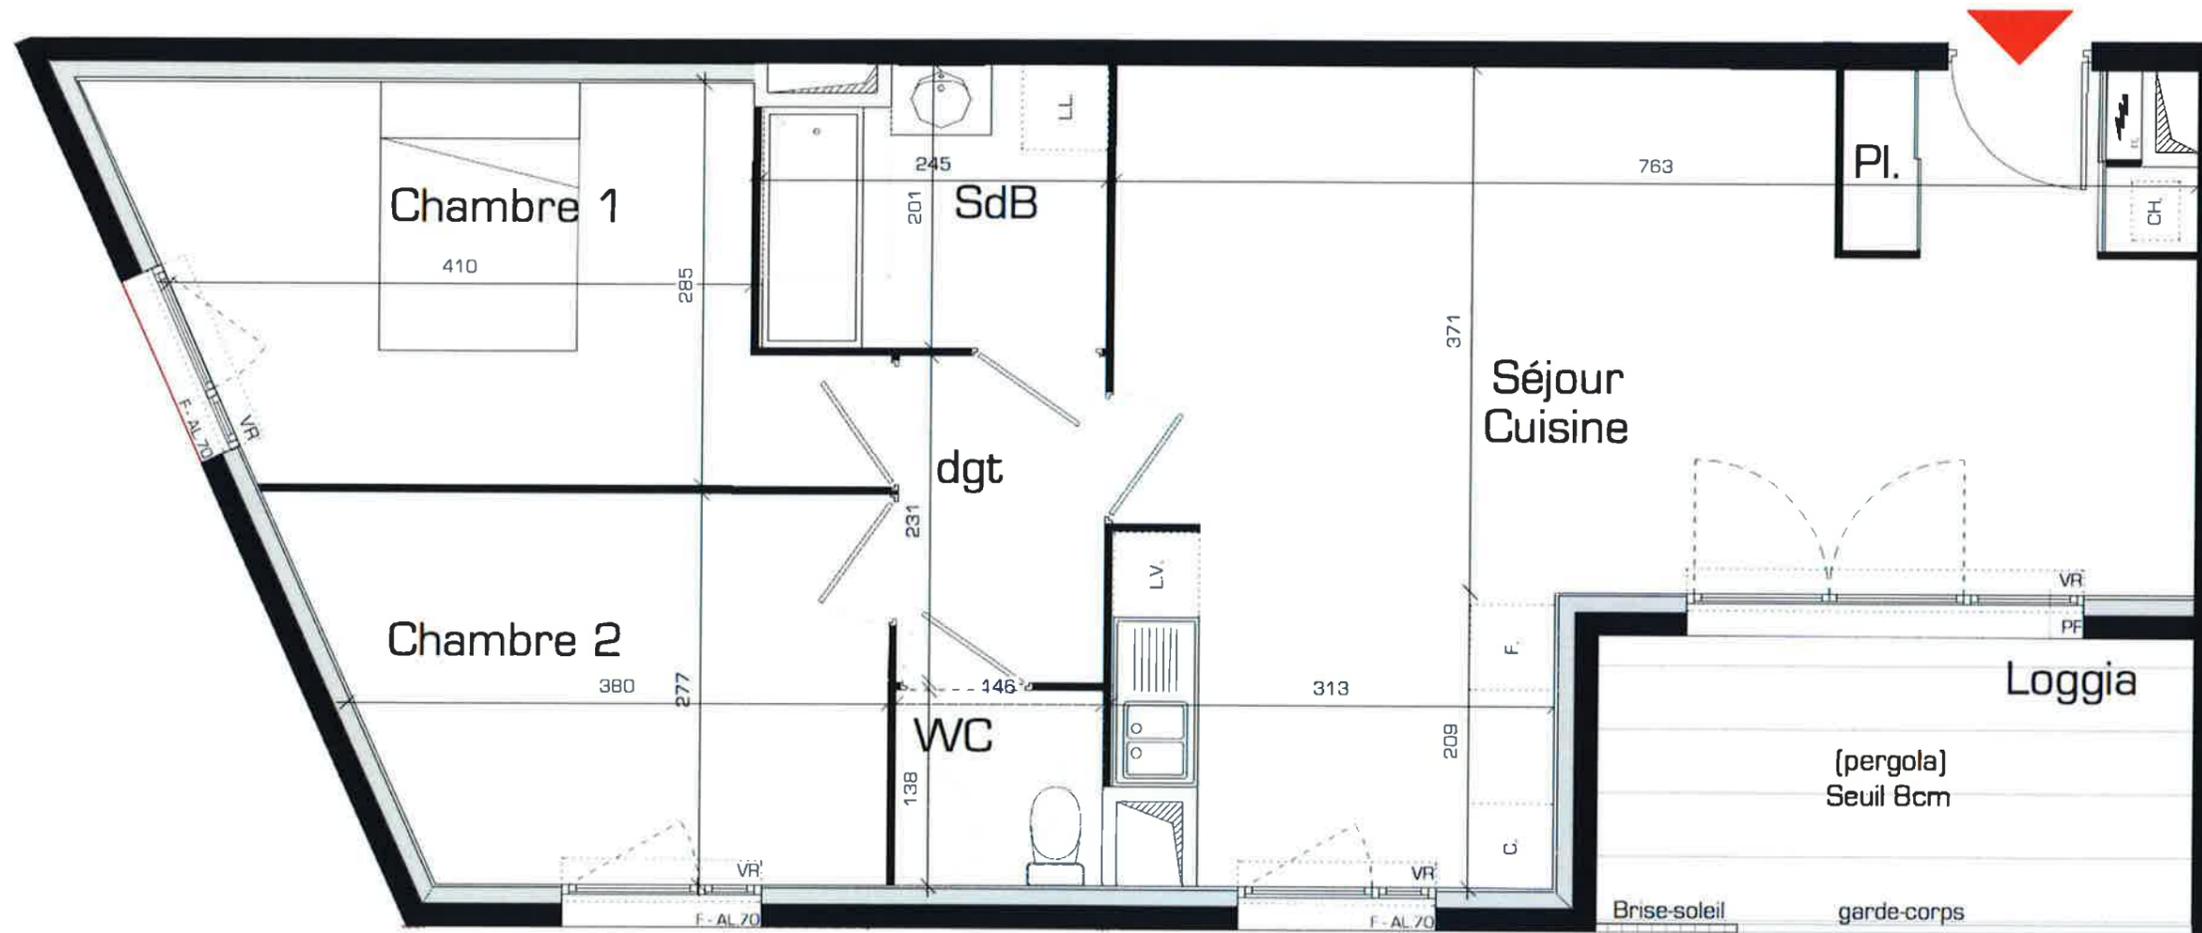

faux-plafond

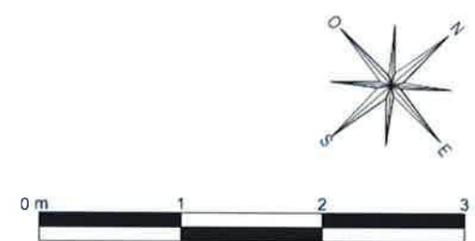

Nota : DES MODIFICATIONS SONT SUSCEPTIBLES D'ÊTRE APPORTÉES À CE PLAN EN FONCTION DES NÉCESSITÉS TECHNIQUES DE LA RÉALISATION, TANT EN CE QUI CONCERNE LES DIMENSIONS, QUE LES ÉQUIPEMENTS SANITAIRES ET ÉLECTRIQUES (MOBIILIERS ET ÉLECTROMÉNAGERS NON FOURNIS). LES SURFACES INDICUÉES SONT APPROXIMATIVES. LES RETOMBÉES, SOFFITES ET FAUX-PLAFONDS, AINSI QUE L'EMPLACEMENT DES ÉQUIPEMENTS NE SONT PAS TOUS FIGURÉS OU LE SONT À TITRE INDICATIF. LES SURFACES HABITABLES SONT CONFORMES AU DÉCRET DU 23 MARS 1997 (Art. : 4.1).

SURFACES HABITABLES

Séjour / Cuisine (placard)	34,0 m ²
Dgt.	3,3 m ²
Chambre 1	12,6 m ²
Chambre 2	10,5 m ²
S.d.B	4,6 m ²
W.C.	2,0 m ²
Total surfaces habitables	67,0 m²
Loggia	9,2 m ²

Les placards sont compris dans la surface des pièces
Date : 23/09/2015