


L'ÉMERAUDE

Rue de Montessuy / Rue Branly
69300 Caluire-et-Cuire

Logement n° : 221 Niveau : R+2
Bâtiment : 2 Type : T3


PLAN DE MASSE

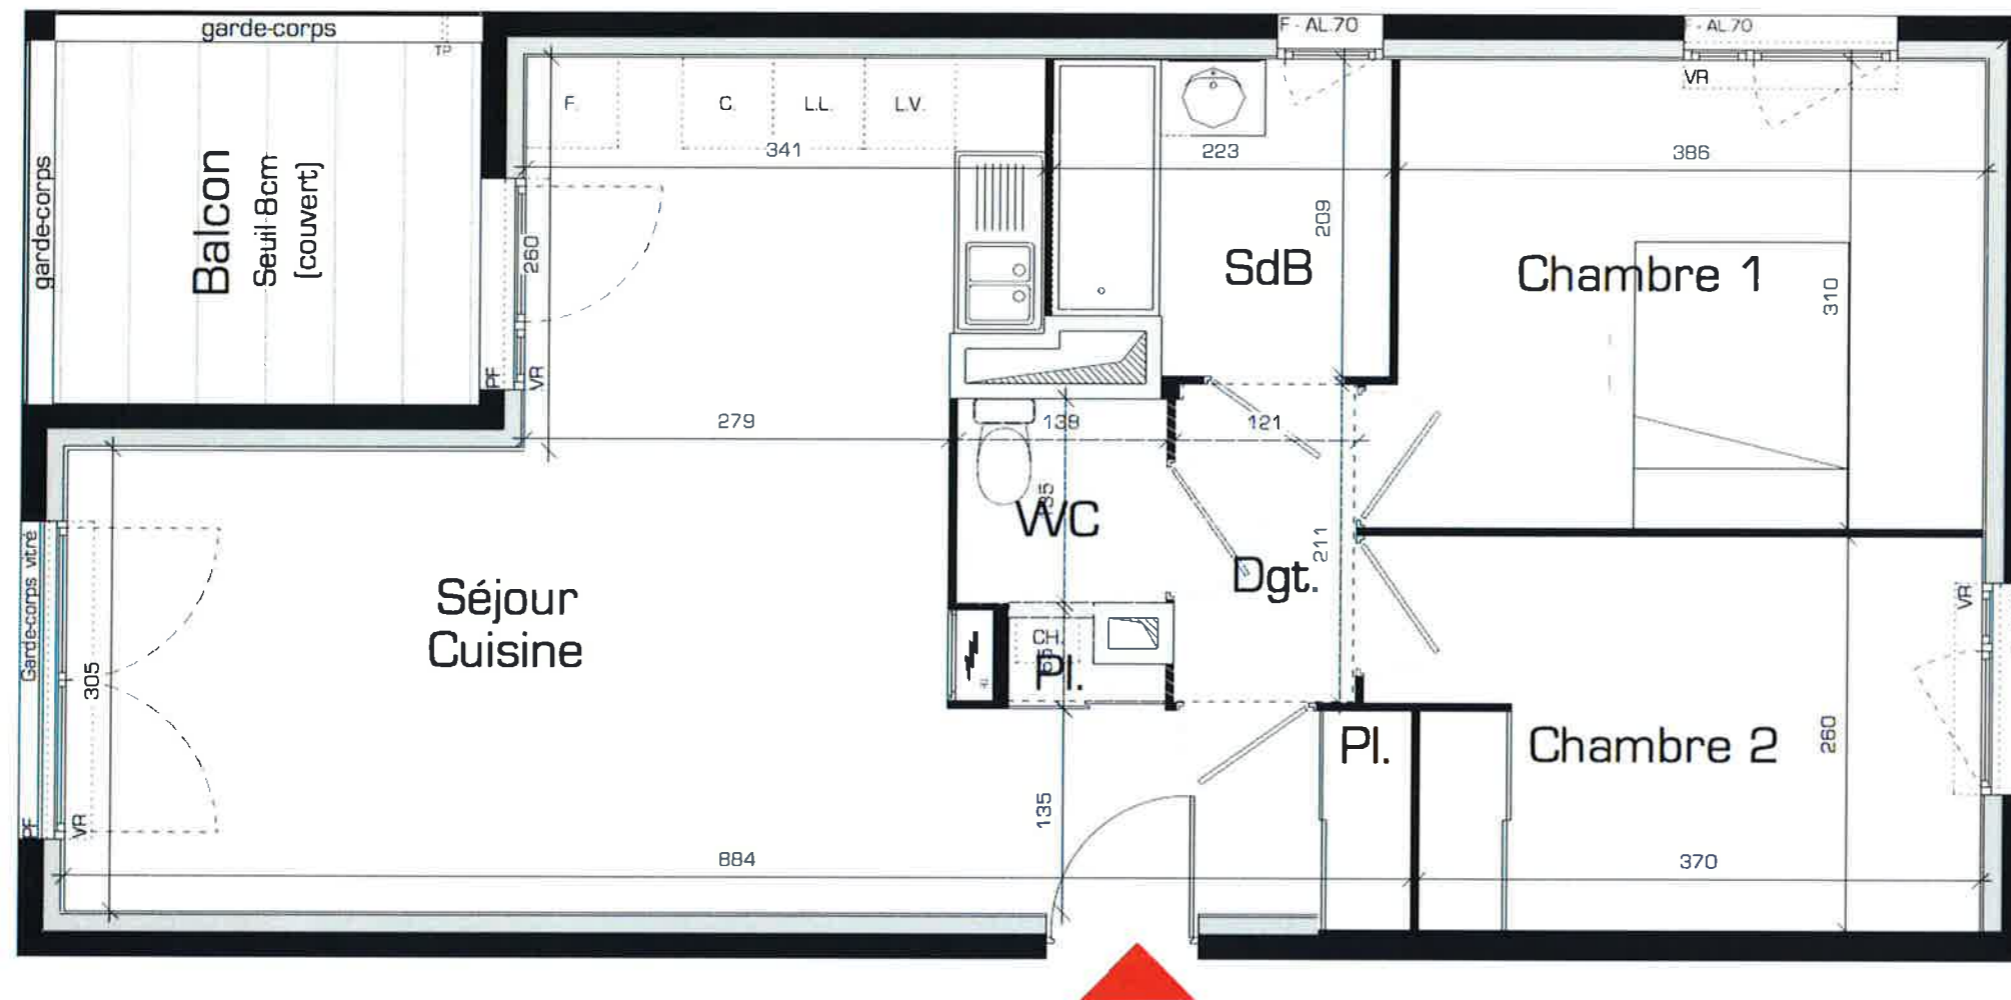

SURFACES HABITABLES

Séjour / Cuisine (placard)	30,7 m ²
Dgt	2,6 m ²
Chambre 1	12,2 m ²
Chambre 2 (placard)	10,0 m ²
SdB	4,5 m ²
WC	2,0 m ²
Total surfaces habitables	62,0 m²
Balcon	7,1 m ²

Les placards sont compris dans la surface des pièces
Date : 23/09/2015

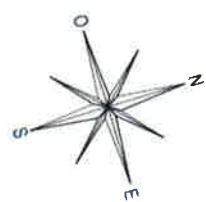

faux-plafond



Nota : DES MODIFICATIONS SONT SUSCEPTIBLES D'ÊTRE APPORTÉES À CE PLAN EN FONCTION DES NÉCESSITÉS TECHNIQUES DE LA RÉALISATION, TANT EN CE QUI CONCERNE LES DIMENSIONS, QUE LES ÉQUIPEMENTS SANITAIRES ET ÉLECTRIQUES (MOBILIERS ET ÉLECTROMÉNAGERS, NON FOURNIS). LES SURFACES INDICUÉES SONT APPROXIMATIVES, LES RETOMBÉES, SOFFITES ET FAUX-PLAFONDS, AINSI QUE L'EMPLACEMENT DES ÉQUIPEMENTS NE SONT PAS TOUS FIGURÉS OU LE SONT À TITRE INDICATIF. LES SURFACES HABITABLES SONT CONFORMES AU DÉCRET DU 23 MARS 1997 (A1 : 4.1)