

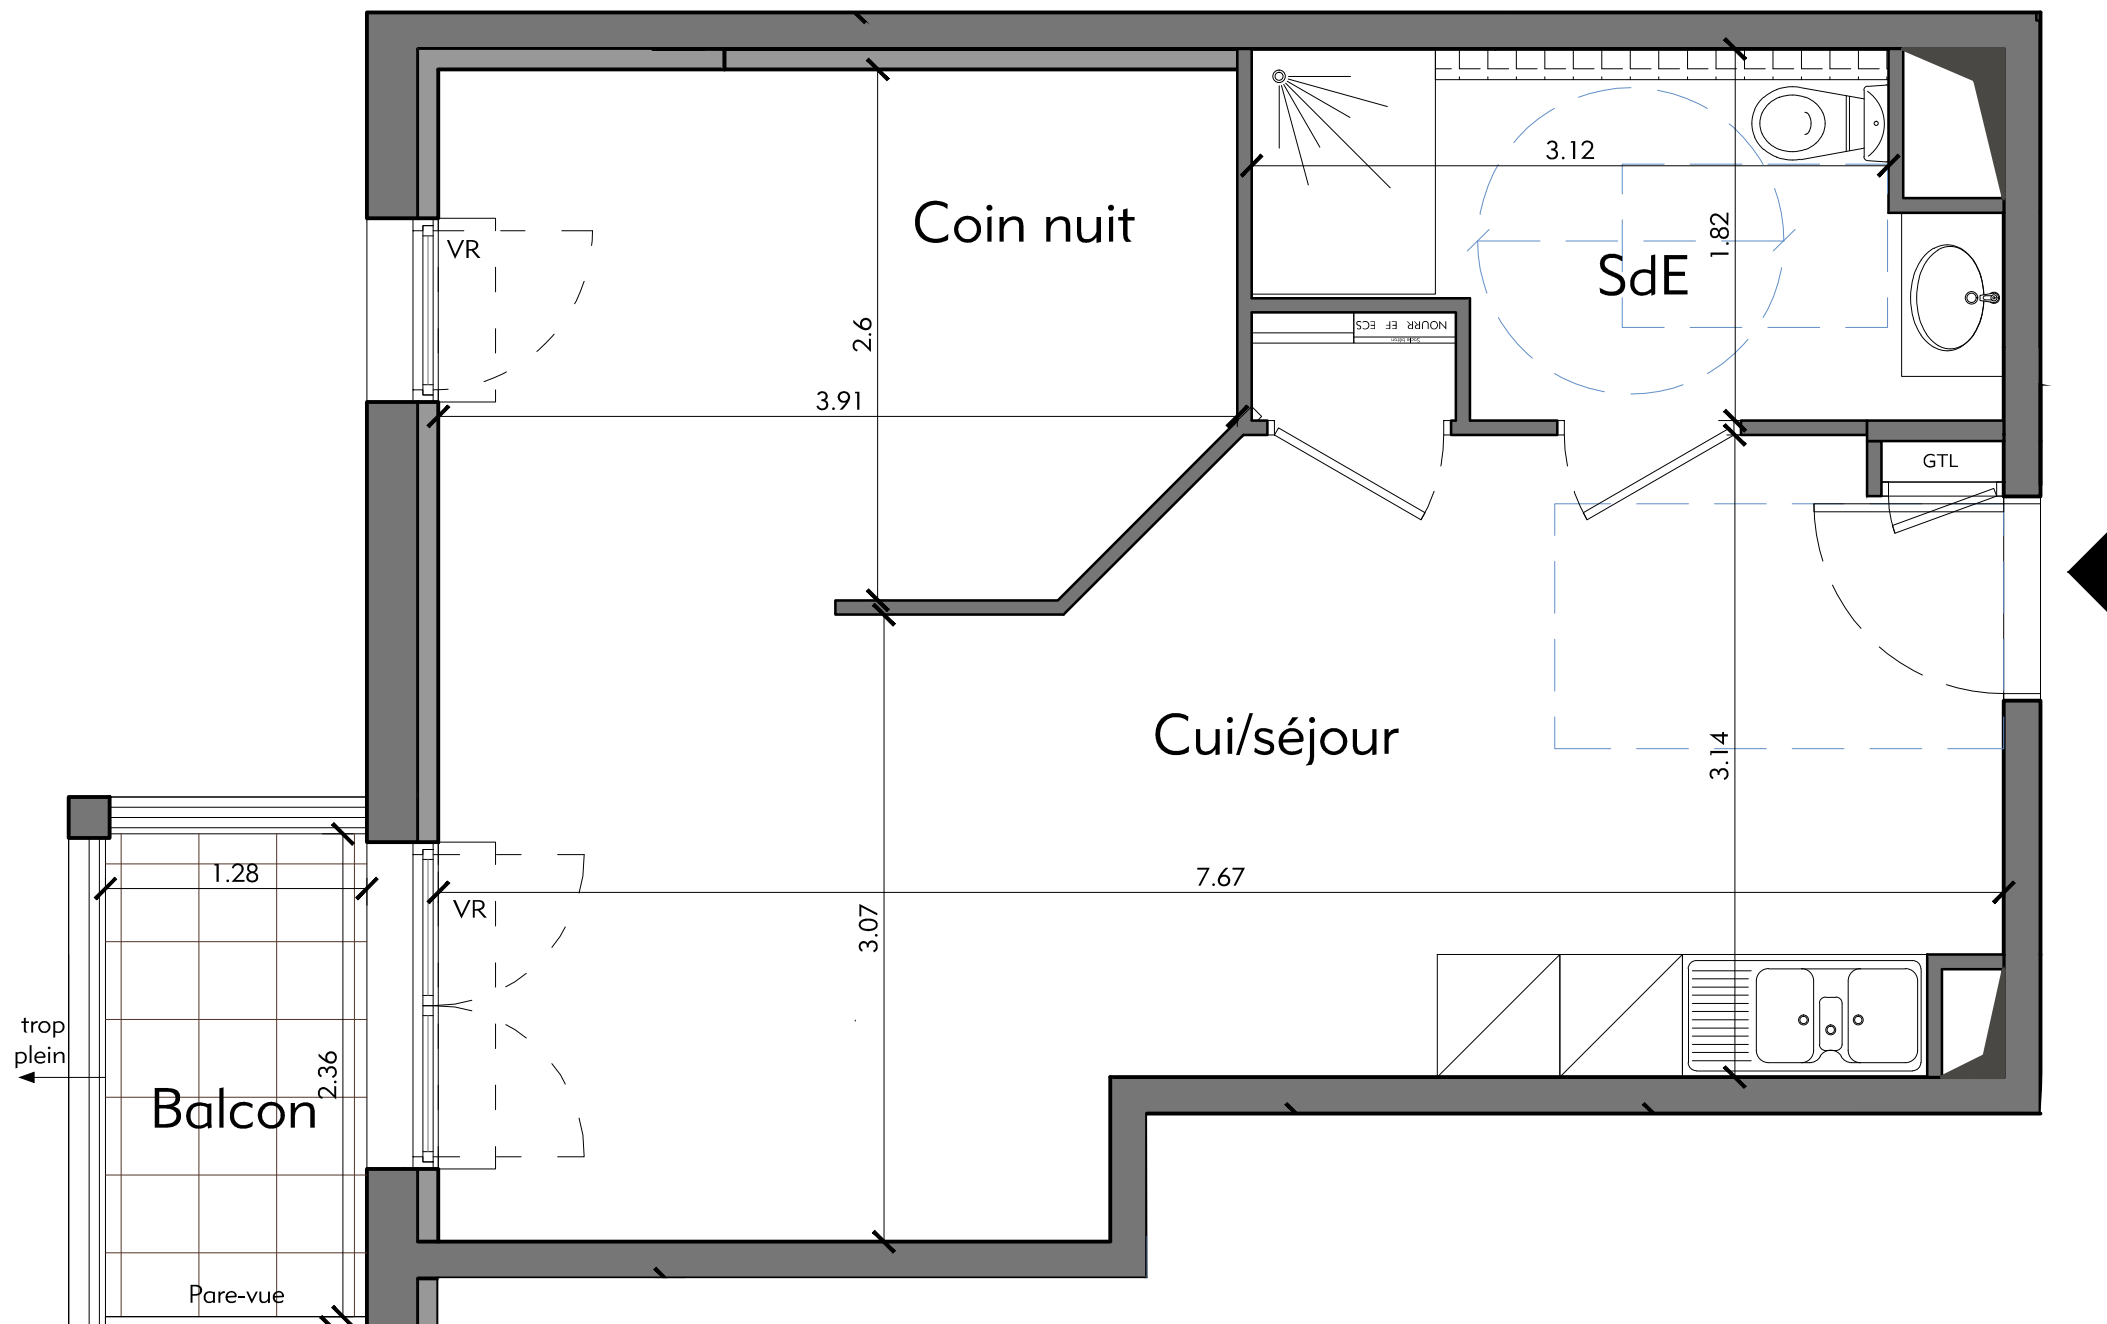
Quiétude'

 Rue Ronde
 73000 Chambéry

ETAGE	R+1
N° LOGEMENT	N° A106
TYPE	T1 bis

Cui/séjour	23.85 m ²
Coin nuit	9.90 m ²
SdE	5.60 m ²
TOTAL	39.35 m²
Balcon	3.00 m ²

Les placards sont compris dans les surfaces des pièces

11 Septembre 2015


Nota : Des modifications sont susceptibles d'être apportées à ce plan en fonction des nécessités techniques de la réalisation, tant en ce qui concerne les dimensions, que les équipements sanitaires et électriques (mobilier et électroménagers non fournis). Les surfaces indiquées sont approximatives. Les retombées, soffites et faux-plafonds, ainsi que l'emplacement des équipements ne sont pas tous figurés ou le sont à titre indicatif.

