

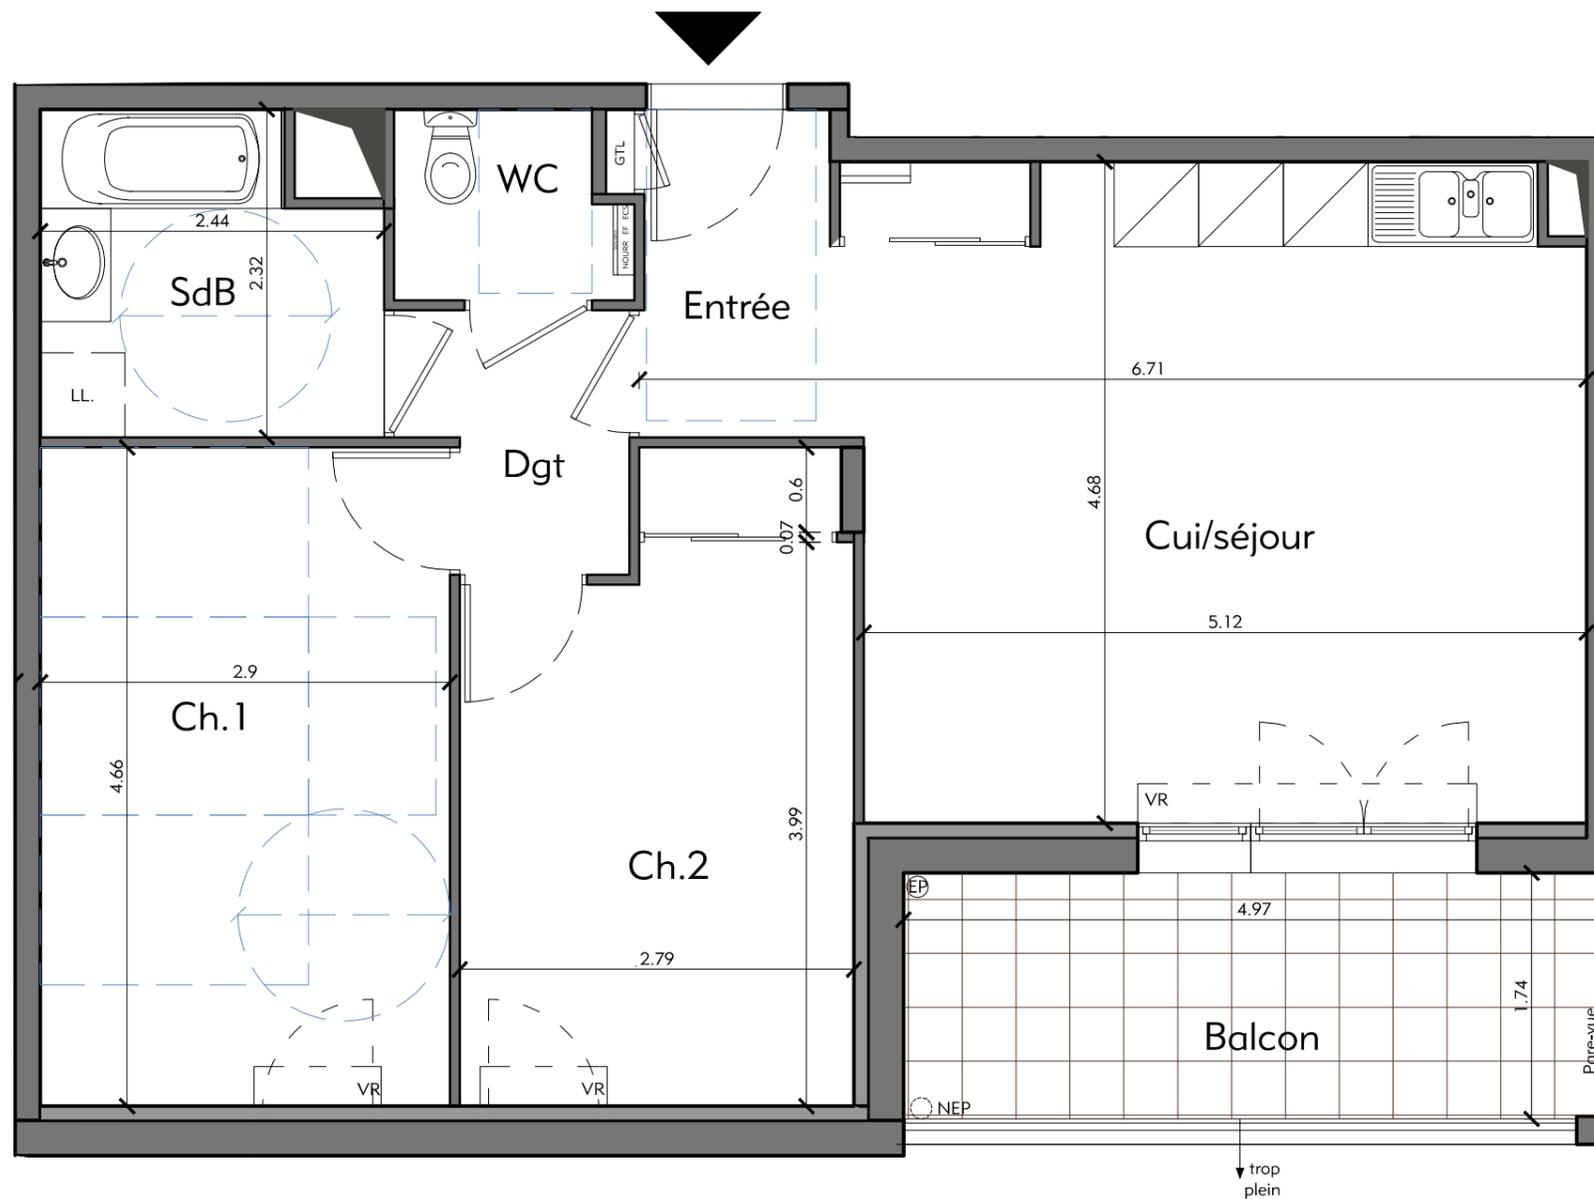
Quiétude'

 Rue Ronde
 73000 Chambéry

ETAGE	R+2
N° LOGEMENT	N° A203
TYPE	T3

Cui/séjour	24.00 m ²
Ch.1	13.50 m ²
Ch.2	11.70 m ²
SdB	5.10 m ²
Entrée	3.05 m ²
Dgt	2.65 m ²
WC	2.05 m ²
TOTAL	62.20 m²
Balcon	8.60 m ²

Les placards sont compris dans les surfaces des pièces

11 Septembre 2015


Nota : Des modifications sont susceptibles d'être apportées à ce plan en fonction des nécessités techniques de la réalisation, tant en ce qui concerne les dimensions, que les équipements sanitaires et électriques (meubles et électroménagers non fournis). Les surfaces indiquées sont approximatives. Les retombées, soffites et faux-plafonds, ainsi que l'emplacement des équipements ne sont pas tous figurés ou le sont à titre indicatif.

