

# Quiétude'


 Rue Ronde  
 73000 Chambéry

ETAGE	RDC
N° LOGEMENT	N° B001
TYPE	T3

Cui/séjour	22.25 m <sup>2</sup>
Ch. 1	11.30 m <sup>2</sup>
Ch.2	9.45 m <sup>2</sup>
Entrée	6.75 m <sup>2</sup>
SdB	4.55 m <sup>2</sup>
Dressing	2.50 m <sup>2</sup>
WC	2.10 m <sup>2</sup>
<b>TOTAL</b>	<b>59.05 m<sup>2</sup></b>
Terrasse	23.70 m <sup>2</sup>

Les placards sont compris dans les surfaces des pièces

**11 Septembre 2015**

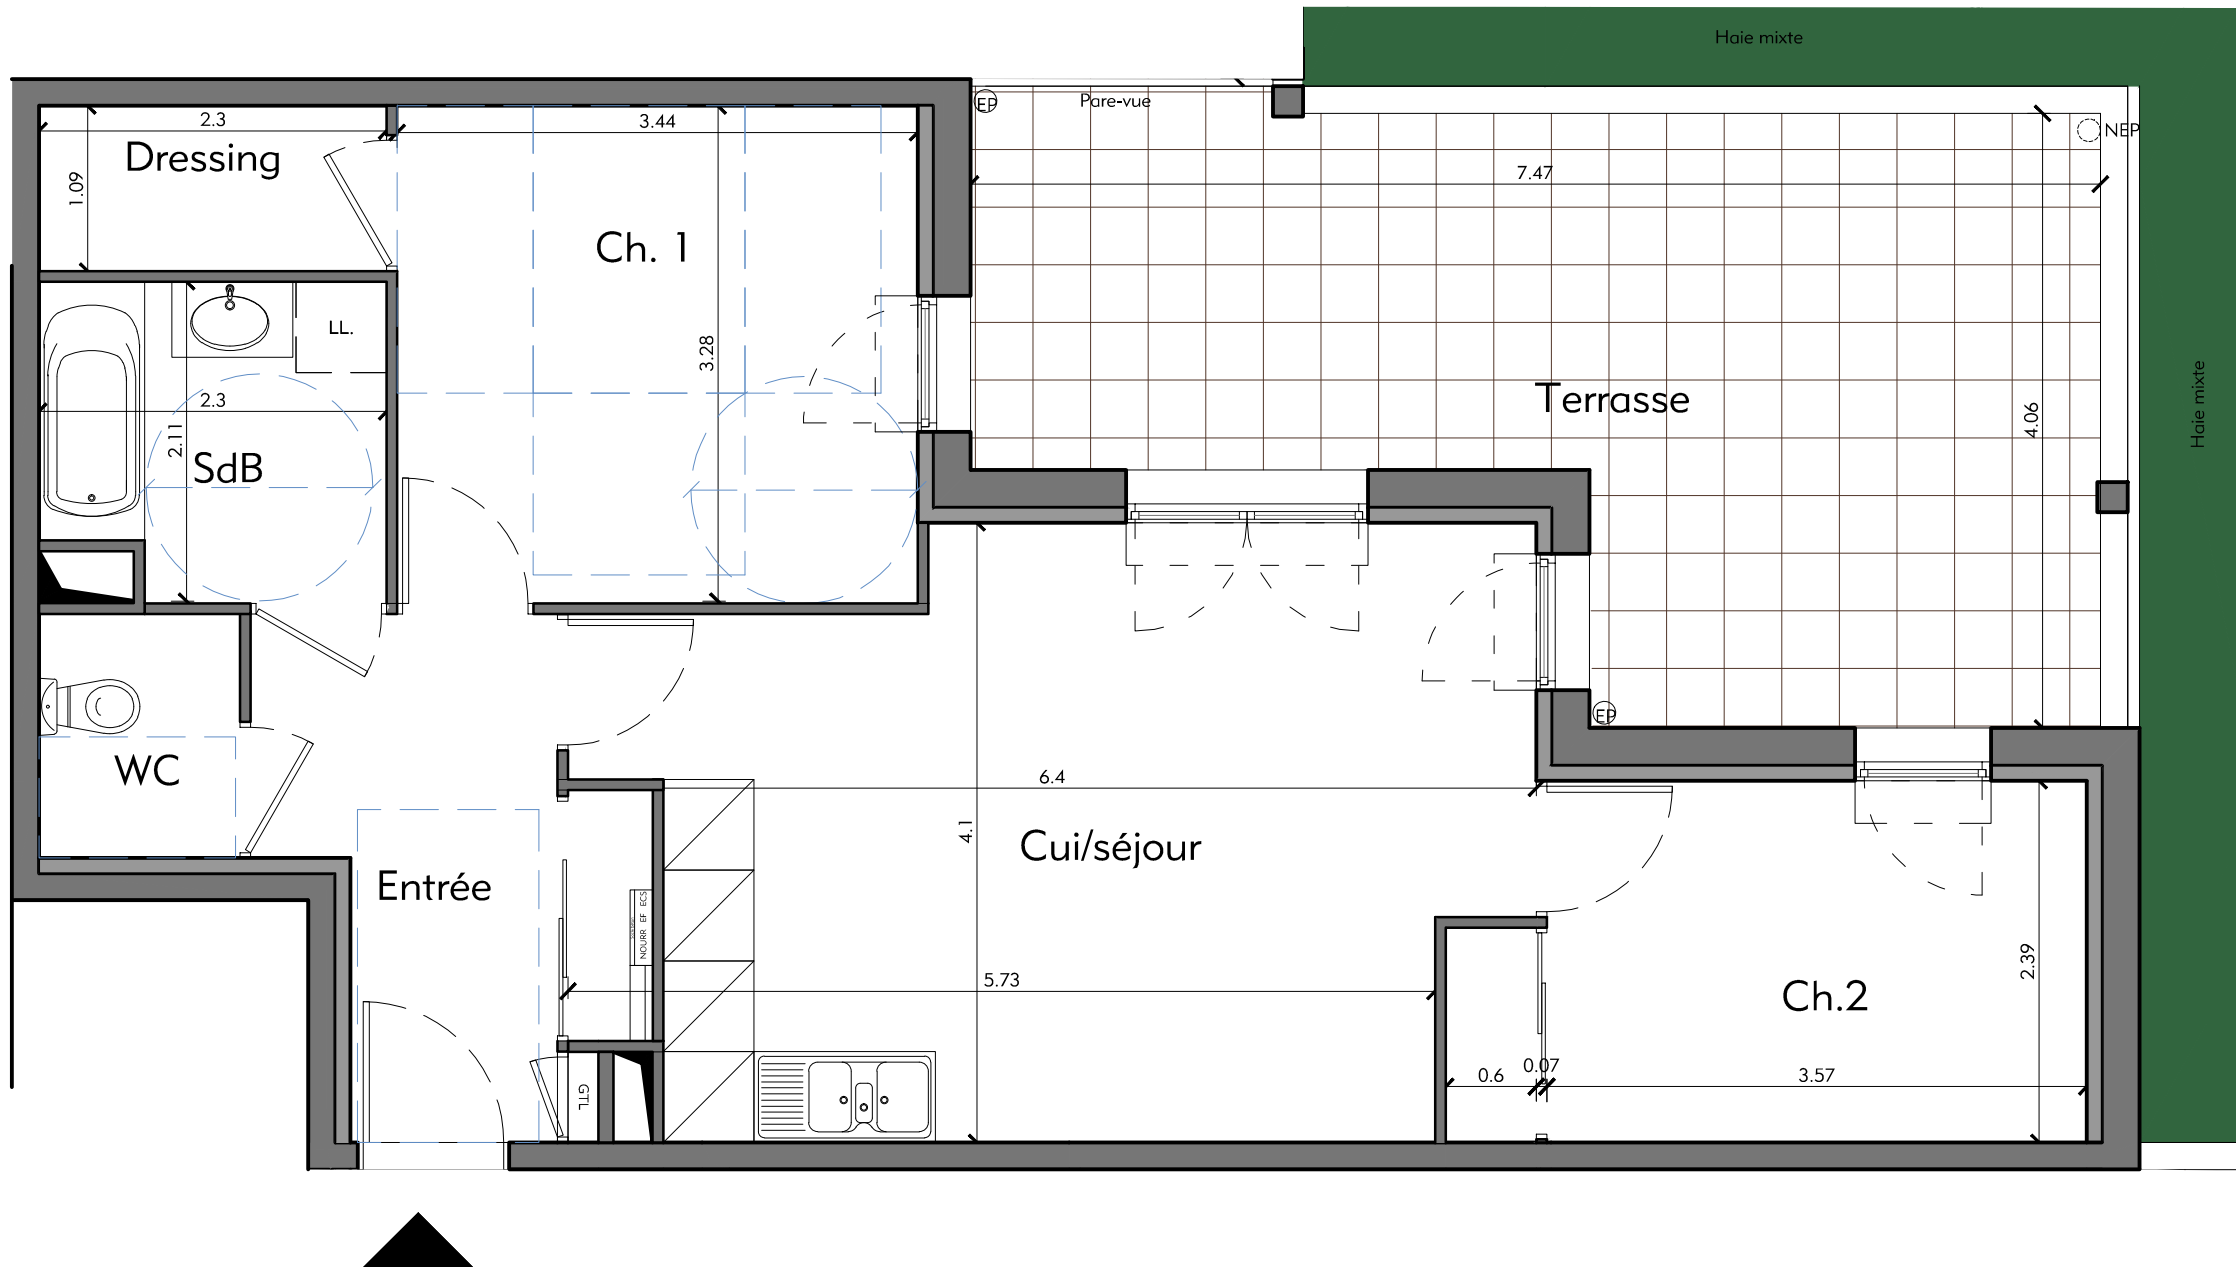

Nota : Des modifications sont susceptibles d'être apportées à ce plan en fonction des nécessités techniques de la réalisation, tant en ce qui concerne les dimensions, que les équipements sanitaires et électriques (meubles et électroménagers non fournis). Les surfaces indiquées sont approximatives. Les retombées, soffites et faux-plafonds, ainsi que l'emplacement des équipements ne sont pas tous figurés ou le sont à titre indicatif.

