

Quiétud'

Rue Ronde
73000 Chambéry

ETAGE	R+3
N° LOGEMENT	N° B302
TYPE	T4

Cui/séjour	39.80 m ²
Ch.1	14.05 m ²
Ch.2	12.15 m ²
Ch.3	10.85 m ²
Dgt	8.15 m ²
Entrée	6.05 m ²
SdB	5.20 m ²
WC	2.05 m ²
SdE	1.95 m ²
TOTAL	100.50 m²


SURFACE HSP < 1.80m

Cui/séjour	0.74m ²
Ch.1	0.84m ²
Ch.2	0.70m ²
Ch.3	0.79m ²
TOTAL HSP < 1.80m	3.07m²

Terrasse 2	9.15 m ²
Terrasse 1	18.25 m ²

Les placards sont compris dans les surfaces des pièces

11 Septembre 2015

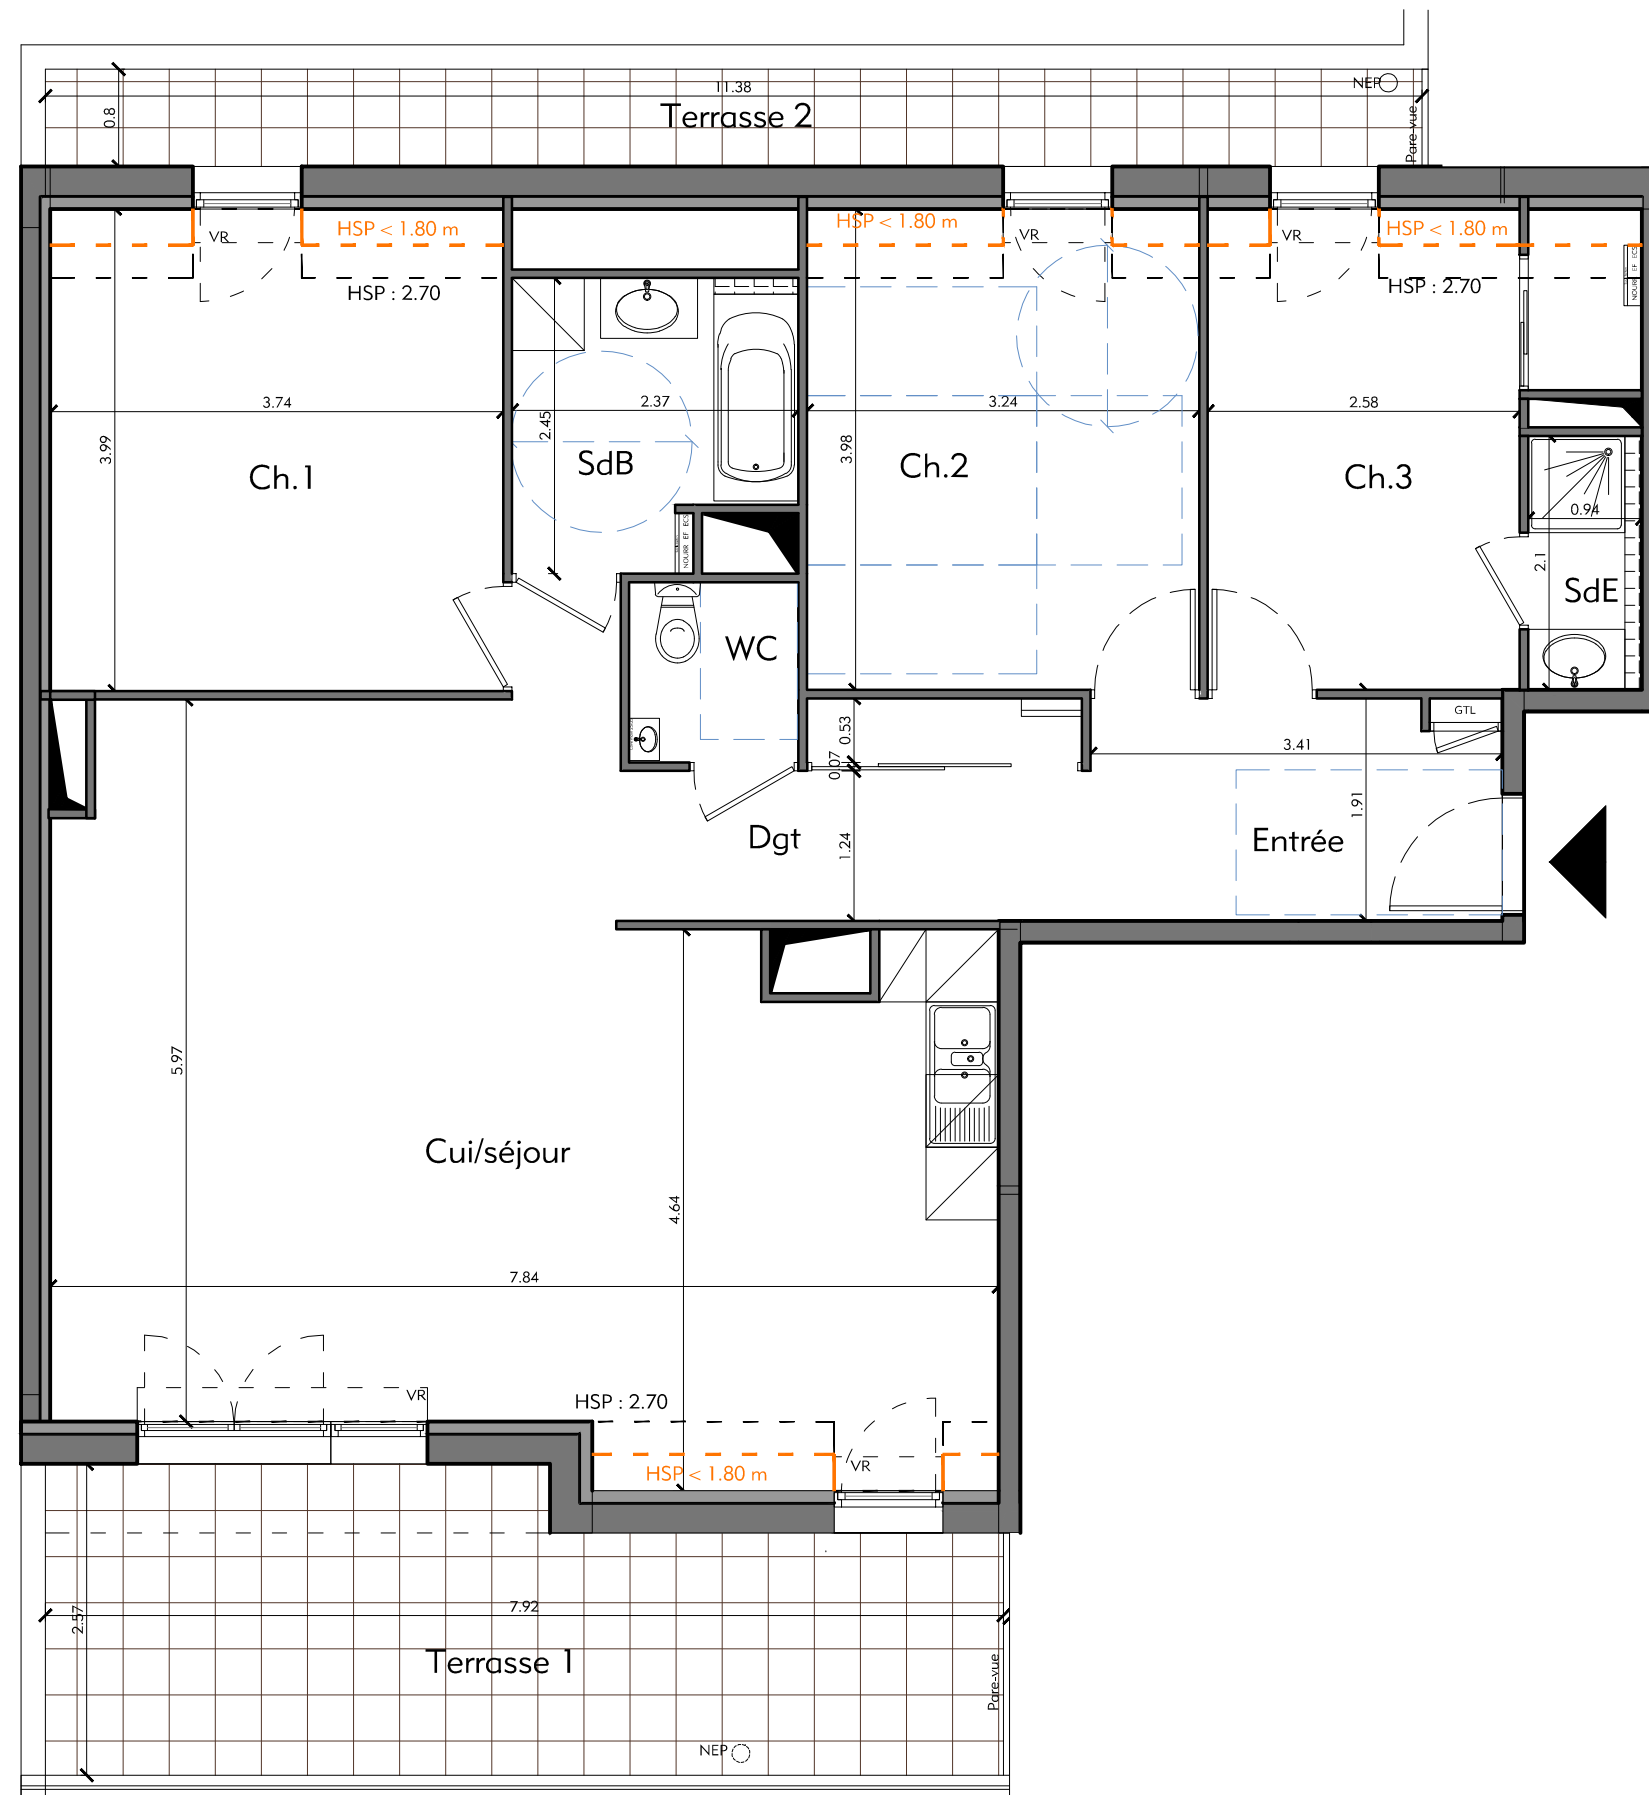

Nota : Des modifications sont susceptibles d'être apportées à ce plan en fonction des nécessités techniques de la réalisation, tant en ce qui concerne les dimensions, que les équipements sanitaires et électriques (mobilier et électroménagers non fournis). Les surfaces indiquées sont approximatives. Les retombées, soffites et faux-plafonds, ainsi que l'emplacement des équipements ne sont pas tous figurés ou le sont à titre indicatif.

