


Rue Lucie Aubrac

ACCES
SOUS-SOL Bât. A et B et coeur d'îlot

ACCES
Bât. C

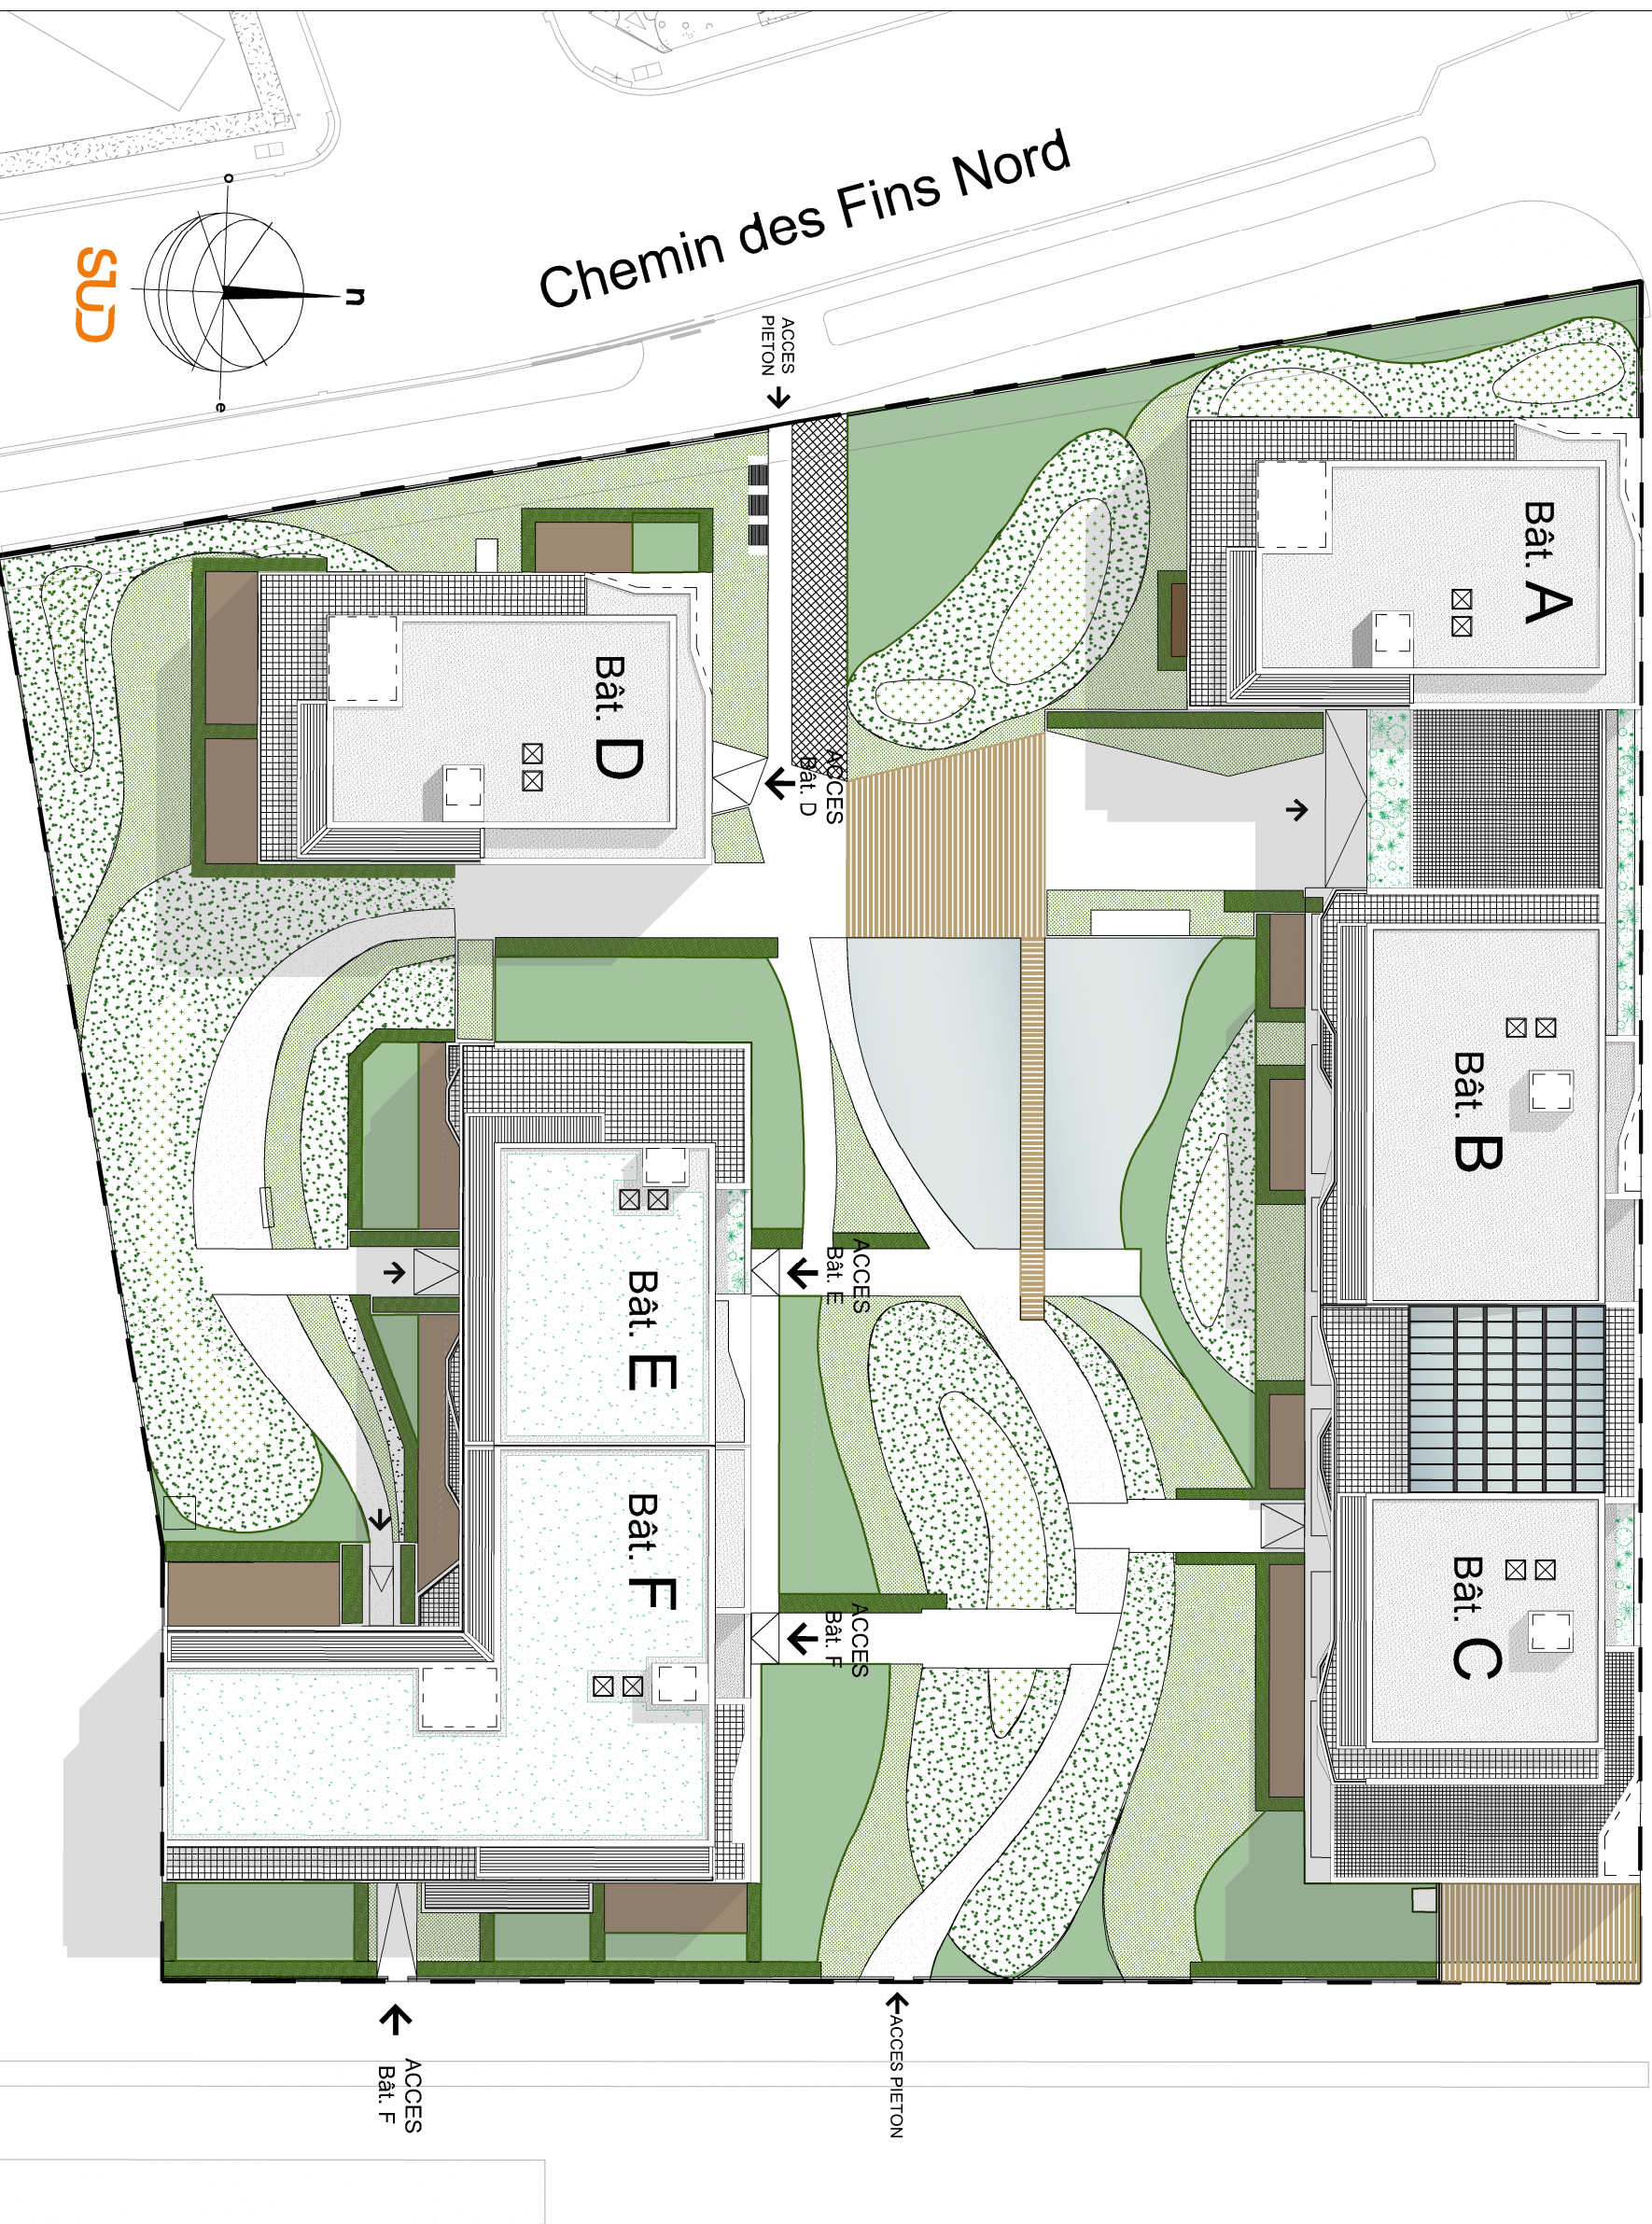

ACCES
PIETON

ACCES
Bât. D


ACCES
Bât. E

ACCES
Bât. F

ACCES
PIETON

ACCES
Bât. F

STJ

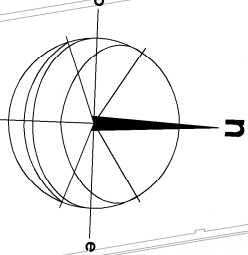

NOTA : Des modifications sont susceptibles d'être apportées à ce plan en fonction des nécessités techniques de la réalisation, tant en ce qui concerne les dimensions libres que l'équipement. Les surfaces indiquées sont approximatives. Les placards et ou rangements intérieurs sont compris dans la pièce attenante. Les rebordées, soffites, faux plafond, canalisations, ainsi que l'emplacement des équipements sont figurés à titre indicatif. Les jardins, s'il y a, sont aménagés en fonction de la topographie du site : ils pourront souffrir de talus dans leur emprise et/ou de la présence de regards, tampons, avaloirs, autres.



une belle vie immobilière

EDEN

SCI VALLIN FIER

PLAN DE VENTE



31 mai 2016

Plan masse

STJ
ARCHITECTES