



une belle vie immobilière

EDEN

SCI VALLIN FIER


PLAN DE VENTE



NIVEAU -1

31 mai 2016

Plan de stationnements et caves

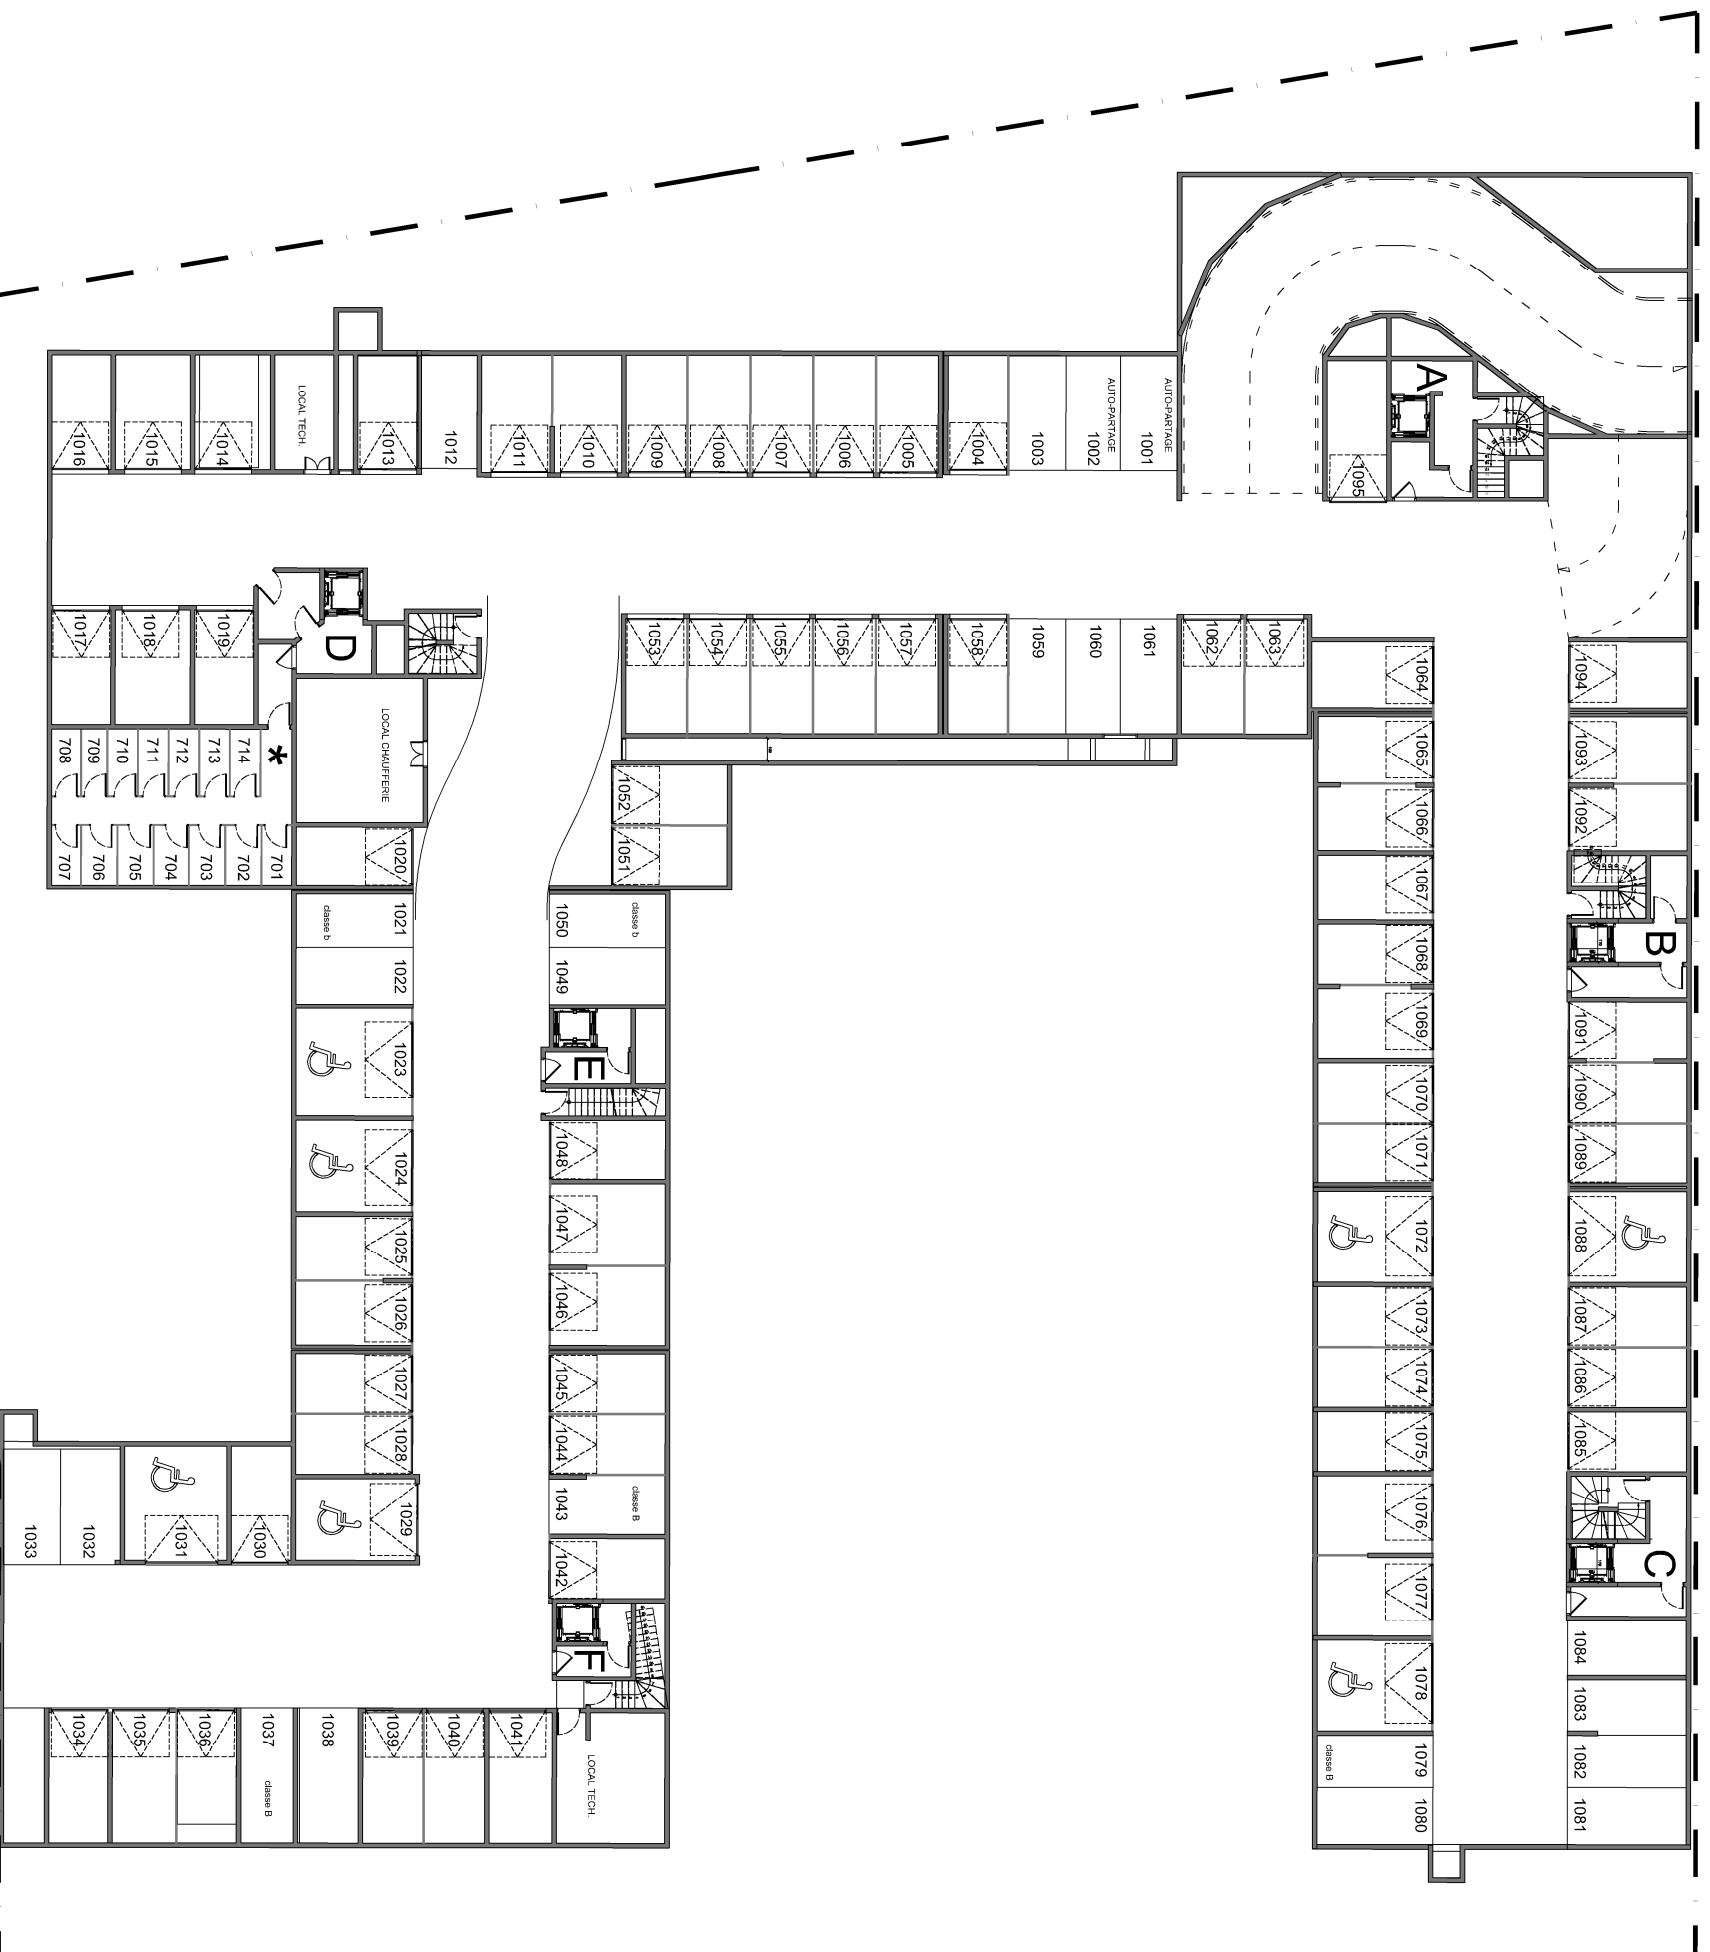

* CAVES

NOTA : Des modifications sont susceptibles d'être apportées à ce plan en fonction des nécessités techniques de la réalisation, tant en ce qui concerne les dimensions libres que l'équipement. Les surfaces indiquées sont approximatives. Les placards et ou rangements intérieurs sont compris dans la surface de la pièce attenante. Les retombées, soffites, faux plafond, canalisations, ainsi que l'emplacement des équipements sont figurés à titre indicatif. Les jardins, s'il y a, sont aménagés en fonction de la topographie du site ; ils pourront souffrir de talus dans leur emprise et/ou de la présence de regards, tampons, avaloirs, autres.



une belle vie immobilière

EDEN

SCI VALLIN FIER


PLAN DE VENTE



NIVEAU -2

31 mai 2016

Plan de stationnements et caves

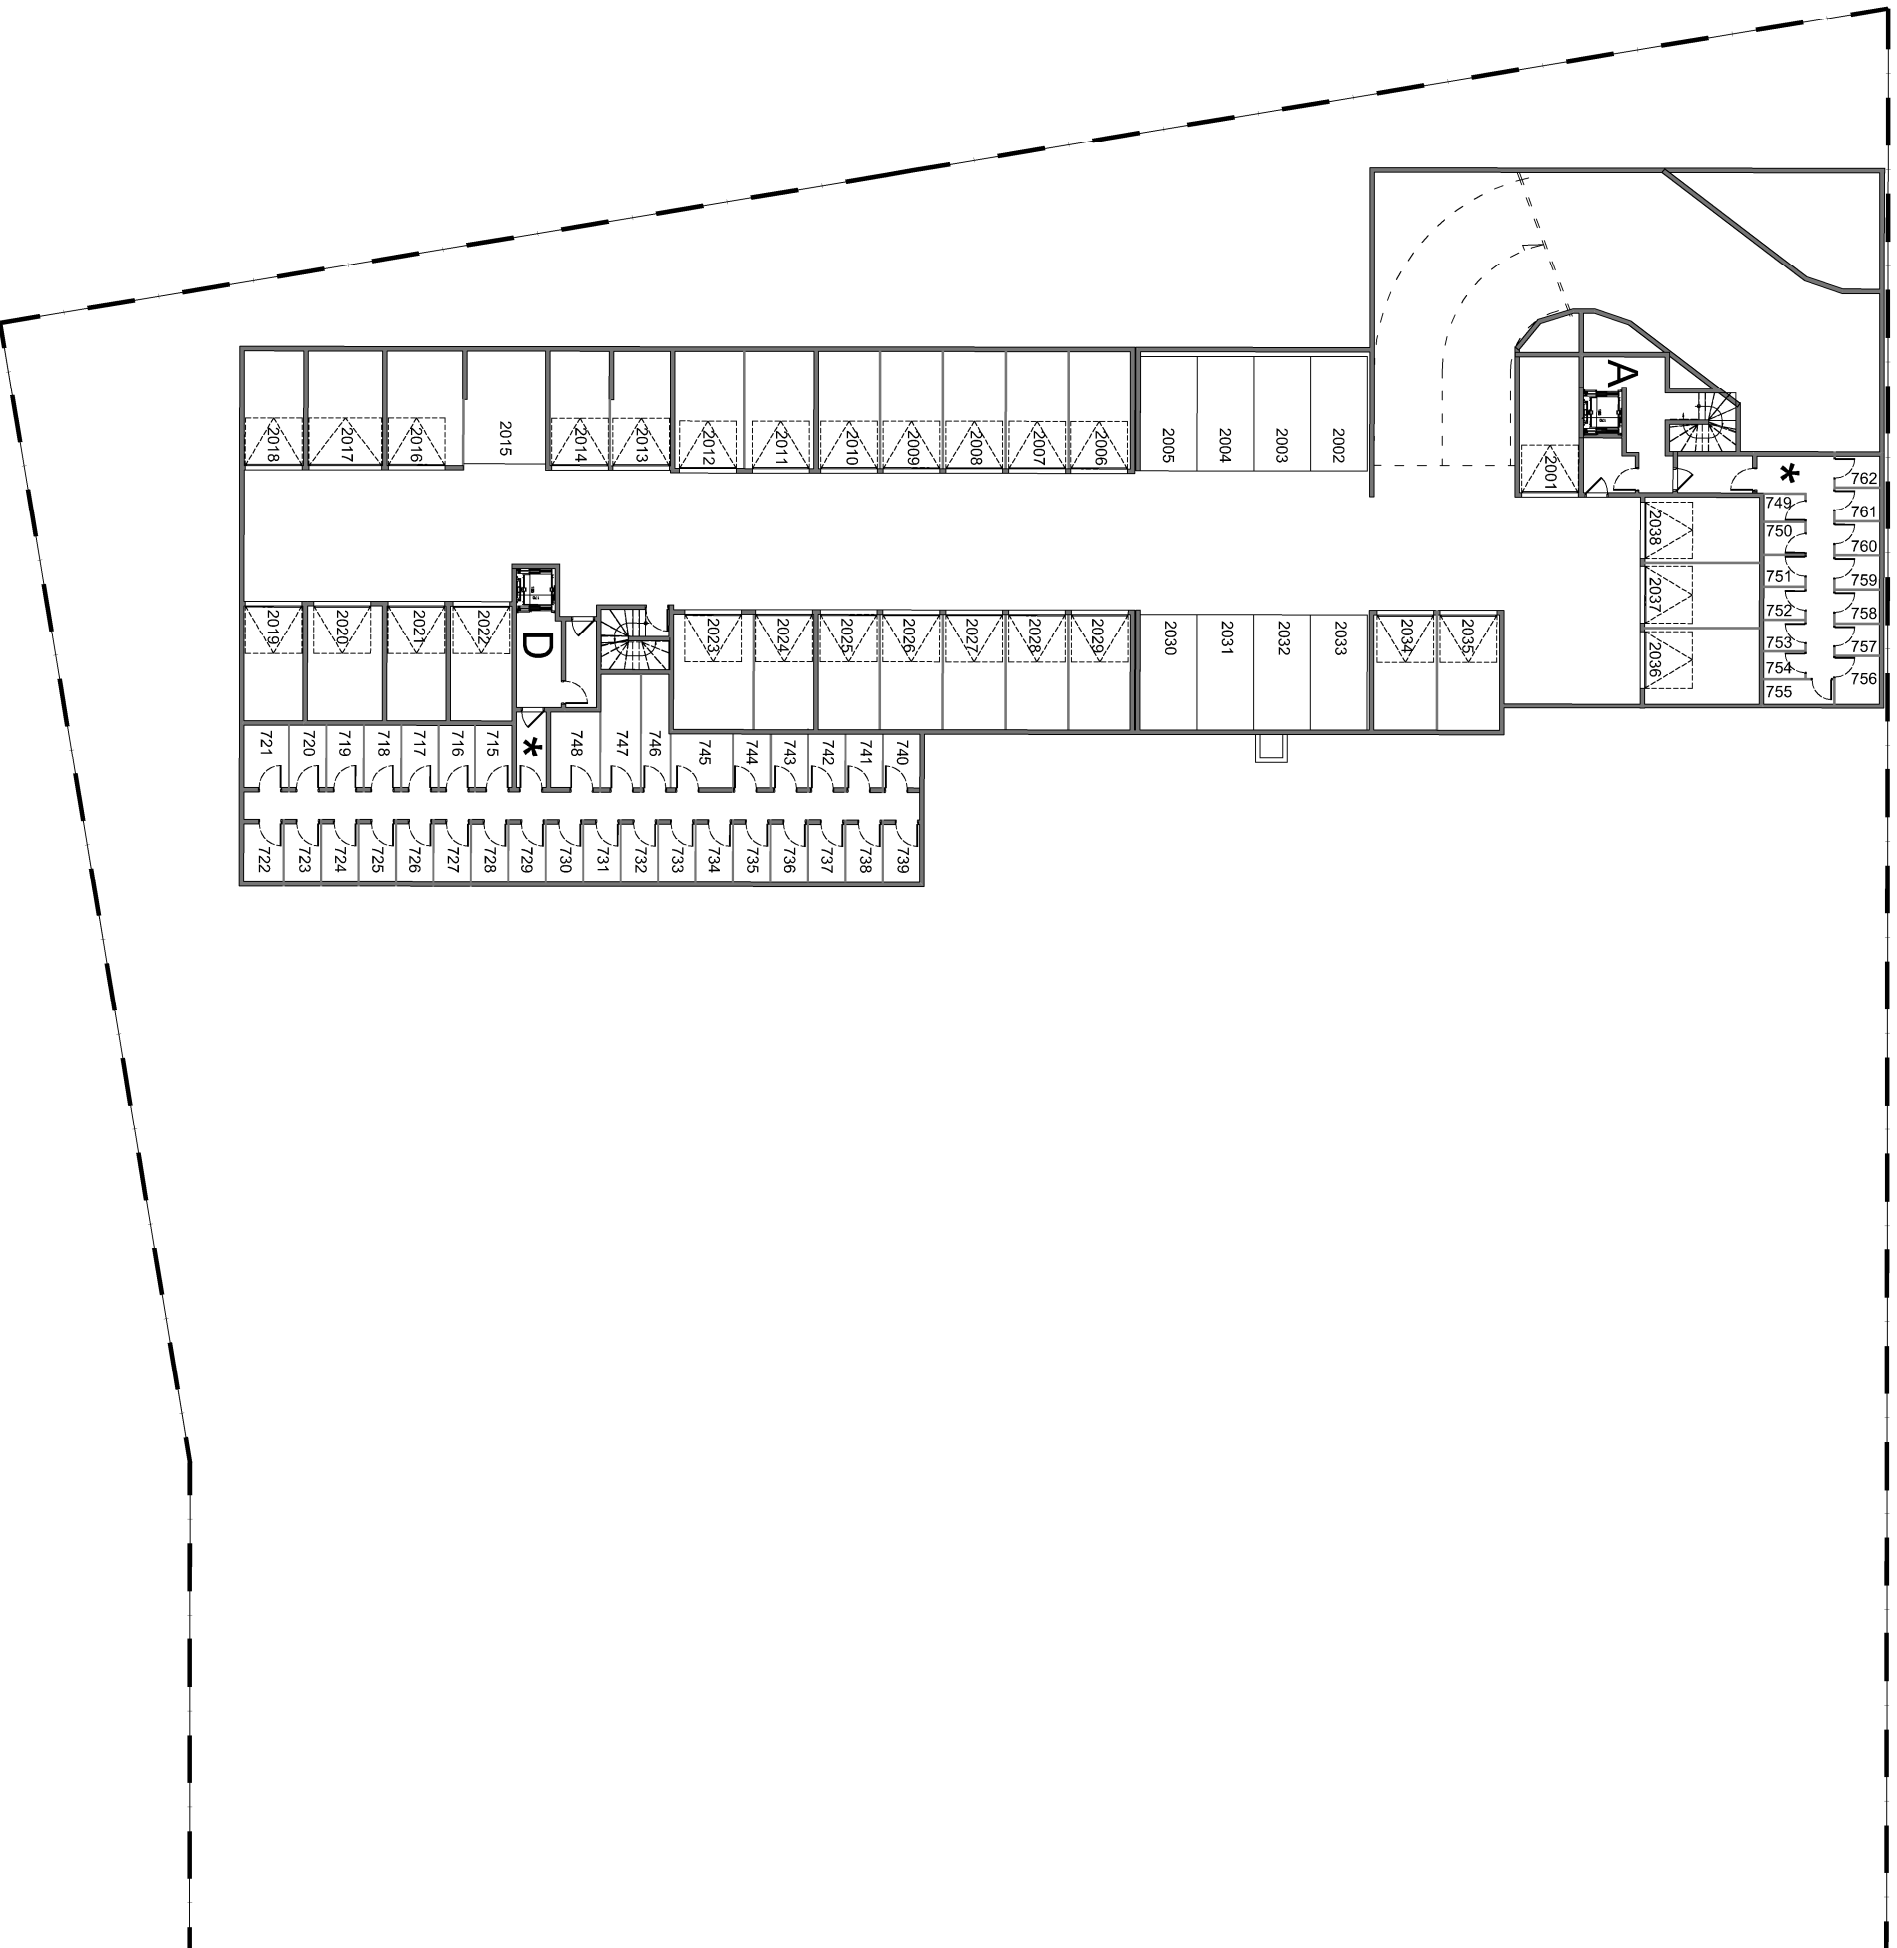

* CAVES

NOTA : Des modifications sont susceptibles d'être apportées à ce plan en fonction des nécessités techniques de la réalisation, tant en ce qui concerne les dimensions libres que l'équipement. Les surfaces indiquées sont approximatives. Les placards et ou rangements intérieurs sont compris dans la surface de la pièce attenante. Les rebornées, soffites, faux plafond, canalisations, ainsi que l'emplacement des équipements sont figurés à titre indicatif. Les jardins, s'il y a, sont aménagés en fonction de la topographie du site ; ils pourront souffrir de talus dans leur emprise et/ou de la présence de regards, tampons, avaloirs, autres.