


PLAN DE VENTE

Bouygues Immobilier

Ensemble, imaginons votre bien-être

INDIGO


Construction de 20 logements collectifs
5 passage de L'avenir / avenue Maurice Thorez
69200 VENISSIEUX

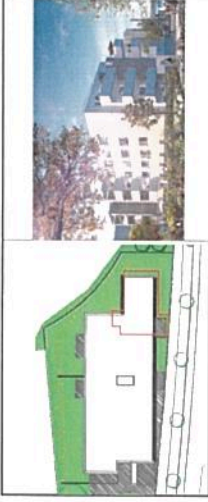

Niveau 3 A 304 T4

Nom	Surface
Hall	5,00 m ²
Séjour	20,00 m ²
Cuisine	7,80 m ²
Chambre 1	8,80 m ²
Chambre 2	8,80 m ²
Chambre 3	11,80 m ²
SdB.	5,00 m ²
WC	2,20 m ²
Dgt.	9,90 m ²
Rangement	1,30 m ²
Total	81,30 m²
Balcon	8,00 m ²

Les cotes et les surfaces sont susceptibles de modifications dues aux diverses techniques de construction et aux tolérances d'exécution. Les surfaces indiquées sont des surfaces brutes d'électroménager représentées sur ce plan n'ont qu'une valeur illustrative.
Seuls les équipements sur la notice descriptive annexée à l'acte de vente seront fournis par le maître d'ouvrage.
Les gaires et armoires sont mentionnées à titre indicatif et sont susceptibles de variations en fonction d'imperatifs techniques et administratifs. Sur les plans de balcons, le sens du placage est donné à titre indicatif.
Les dimensions de chaque pièce sont annoncées hors plinthes et revêtements muraux.

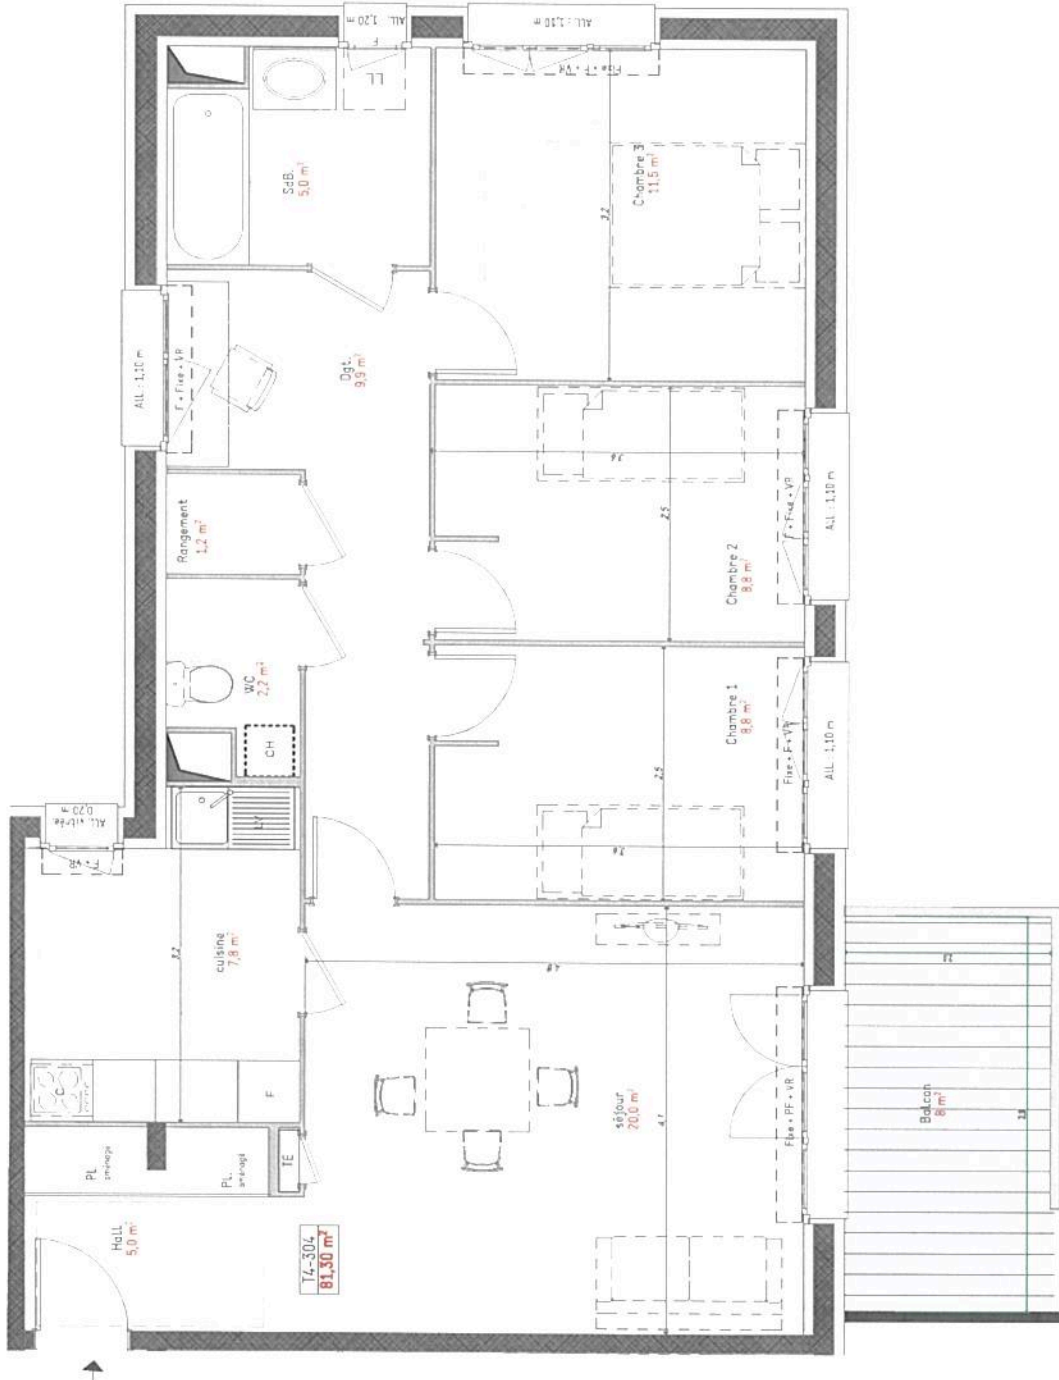

30.01.2015
Echelle 1:50
1m 2m 3m

- F: Fenêtre
- PF: Porte-fenêtre
- ALL: Allège
- LL: Lave-linge
- CH: Chaudière
- TE: Tableau électrique
- LV: Lave-vaisselle
- VR: Volet roulant
- PL: Placard
- C: Cuisine
- Fr: Réfrigérateur

Les ronds et rectangles en pointillés sur le plan représentent les aires de manœuvre nécessaires aux personnes à mobilité réduite

PLAN DE VENTE

Bouygues Immobilier

Ensemble, imaginons votre bien-être

INDIGO

Construction de 20 logements collectifs
5 passage de L'avenir / avenue Maurice Thorez
69200 VENISSIEUX



Niveau 3

A 304

T4

Nom	Surface
Hall	5,00 m ²
Séjour	20,20 m ²
Cuisine	7,80 m ²
Chambre 1	9,10 m ²
Chambre 2	9,10 m ²
Chambre 3	11,80 m ²
SdB.	5,10 m ²
WC	2,20 m ²
Dgt.	9,70 m ²
Rangement	1,30 m ²
Total	81,30 m²
Balcon	9,00 m ²

Les cotes et les surfaces sont susceptibles de modifications dues aux contraintes techniques de construction et aux tolérances d'exécution. Les dimensions indiquées sont des valeurs moyennes représentées sur ce plan dont aucune valeur illustrative.
Seuls les équipements sur la notice descriptive annexée à l'acte de vente seront fournis par le maître d'ouvrage.
Les gaines et soffites sont mentionnées à titre indicatif et sont susceptibles de variations en fonction d'imperatifs techniques et administratifs. Sur les armoires et balcons, le sens du placage est donné à titre indicatif.
Les dimensions de chaque pièce sont annoncées hors plinthes et revêtements muraux.



C: Cuisine
Fr: Réfrigérateur

VR: Votet roulant
PL: Placard

TE: Tableau électrique
LV: Lave-vaisselle

LL: Lave-linge
CH: Chaudière
Fou: plafond

F: Fenêtre
PF: Porte-fenêtre
ALL: Allège

Les mots et rectangles en pointillés sur le plan représentent les sites de manœuvre nécessaires aux personnes à mobilité réduite

09.03.2015
Echelle 1:50
1m 2m 3m

Programme : **INDIGO** Agence :

Nom du client : **INVENDU AU 6/1/16** N° du lot : **A304** type : **4**

Responsable Relation Client : Téléphone :

SOLS DES PIECES A VIVRE

Pièces	Type de sol	Marque	Modèle	Coloris	Surface	Tarif unitaire	Total TTC
Entrée	CARRELAGE	IRIS	IPER	BIANCO	33 X 33	base	gratuit
Cuisine	CARRELAGE	IRIS	IPER	BIANCO	33 X 33	base	gratuit
Séjour *	CARRELAGE	IRIS	IPER	BIANCO	33 X 33	base	gratuit
Dégagement	CARRELAGE	IRIS	IPER	BIANCO	33 X 33	base	gratuit
RANGEMENT	CARRELAGE	SALONI	NEO GRIS	GRIS	33 X 33	base	gratuit

en cas de cuisine ouverte, le revêtement du séjour est identique à celui de la cuisine, ou les sols sont délimités selon Référentiel NF (cf. Votre GUIDE) sachant que le sol de la cuisine doit être IMPERATIVEMENT classé U3P3



SOLS DES CHAMBRES

Pièces	Type de sol	Marque	Modèle	Coloris	Surface	Tarif unitaire	Total TTC
Chambre 1	CARRELAGE	SALONI	NEO	GRIS	31 X 31	base	gratuit
Chambre 2	CARRELAGE	SALONI	NEO	GRIS	31 X 31	base	gratuit
Chambre 3	CARRELAGE	SALONI	NEO	GRIS	31 X 31	base	gratuit
Chambre 4	CARRELAGE					base	gratuit

ET

SOLS DES PIECES DE SERVICE

Pièces	Type de sol	Marque	Modèle	Coloris	Surface	Tarif unitaire	Total TTC
WC1	CARRELAGE	SALONI	NEO	GRIS	31 X 33	base	gratuit
WC2	CARRELAGE					base	gratuit



HARMONIES DES PIECES D'EAU

	Nom de l'Harmonie	Observations	Base ou Option	total TTC
Salle de bains	VOIR	CALEPINAGE JOINT		- €
Salle d'eau				- €
option plinthe sous meuble				- €

Nota : les harmonies sont constituées du sol + faïence + listel + meuble vasque, indissociables et selon un calepinage prévu par nos soins les meubles vasques peuvent faire l'objet d'une option isolée

Suppression evier/faïence

ATTITUDE

AMBIANCE : ORAGE

VERSION : BAIGNOIRE

POSE : HORIZONTALE

A hauteur d'huisseries ≈ 2,05 m



SOL Neo 31x31 Gris




FAÏENCE Trama 25x40 Gris



FAÏENCE Trama 25x40 Antracita



LISTEL Trama 8x40 Gris-Antracita

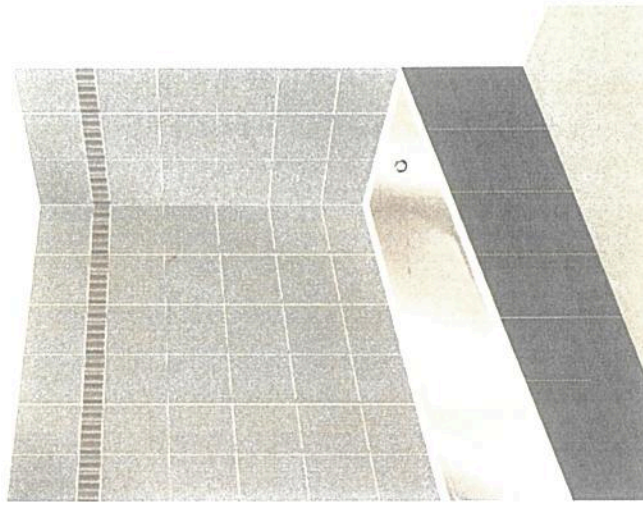

CALEPINAGE

OPÉRATION :

Dudigo

CLIENT :

Inverole

An 06/A/A6

LOT :

A304

Th

NOTE :

ORAGE	FOURNISSEURS	MODÈLES	COULEURS	DIMENSIONS	POSES
FAÏENCE	SALONI	TRAMA	GRIS	25 X 40 CM	HORIZONTALE
TABLIER	SALONI	TRAMA	ANTRACITA	25 X 40 CM	HORIZONTALE
LISTEL	SALONI	TRAMA	GRIS-ANTRACITA	8 X 40 CM	HORIZONTALE
CARRELAGE AU SOL	SALONI	NEO	GRIS	31 X 31 CM	DROITE