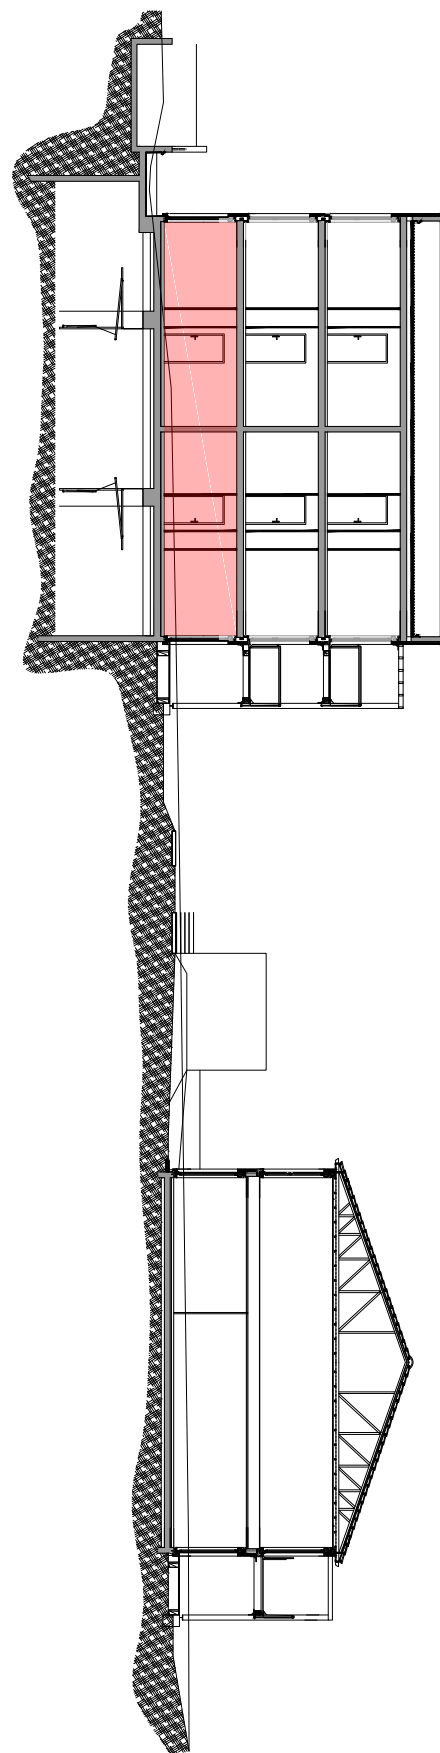
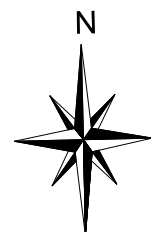

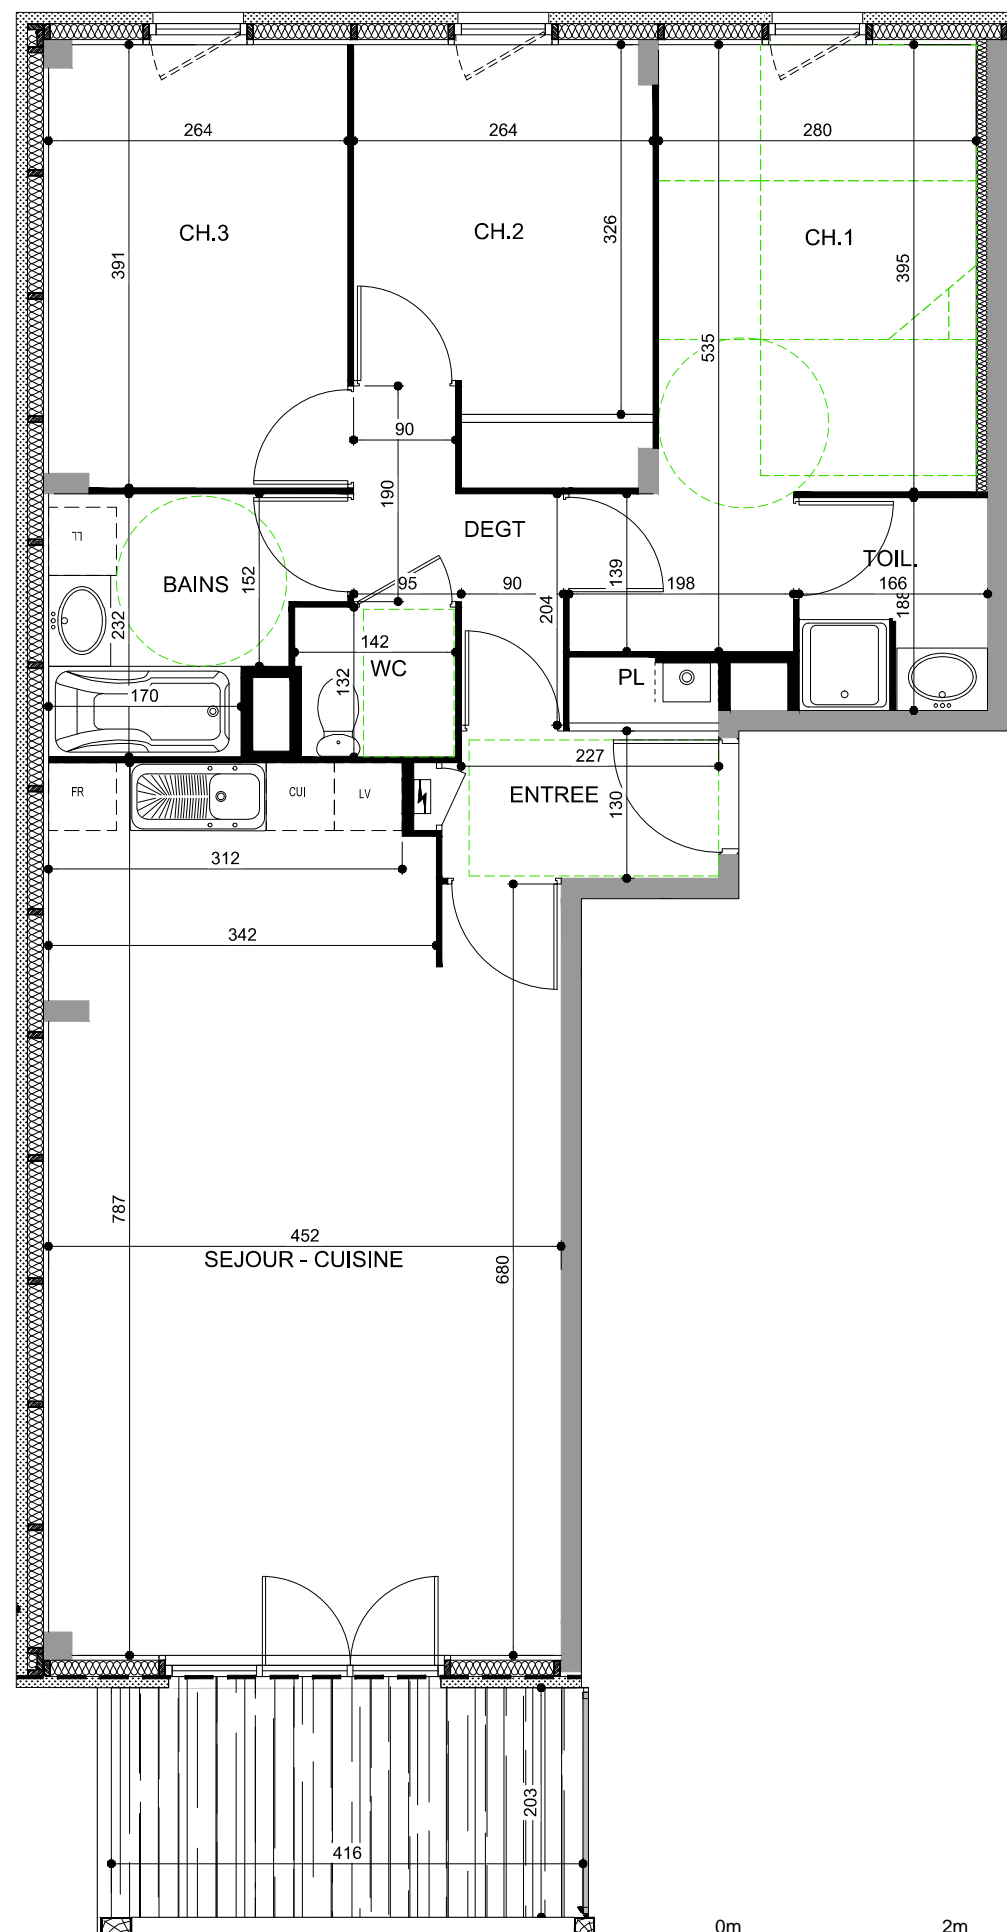


Les cotes surfaces gainées et les soffites sont susceptibles de modification dues aux impératifs administratifs, aux contraintes techniques de construction et aux tolérances d'exécution.  
Les meubles et éléments de cuisine dessinés sur ce plan ne sont qu'indicatifs. Seuls seront fournis les équipements figurant sur le descriptif annexé à l'acte de vente.



Légende	
PL : Placard	PF: Porte-Fenêtre
DGT : Dégagement	S : Seuil
F : Fenêtre	 Soffite / Faux Plafond (ht 225)

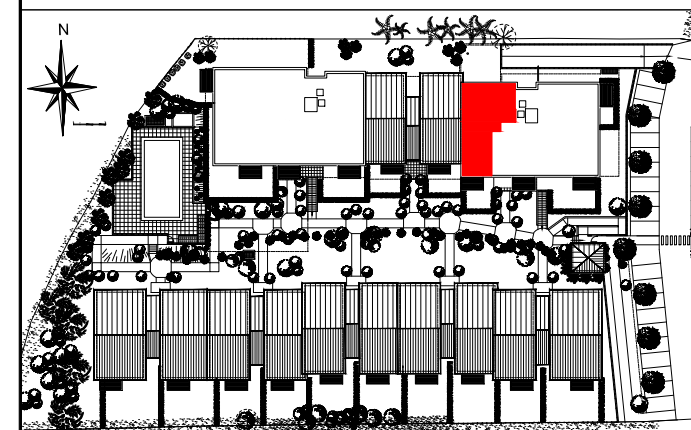


## PLAN PROVISOIRE



**CÔTÉ NATURE**

CHEMIN DE LA MADONE  
69210 LENTILLY



N°	TYPE	NIVEAU	S. HAB.
A01	4	RdC	84,79

### TABLEAU DES SURFACES HABITABLES

SEJOUR - CUISINE	34,05
CH.1	13,80
CH.2	9,25
CH.3	10,23
DEGAGEMENT	3,59
SDB	5,07
CABINET DE TOILETTE	3,07
WC	1,88
ENTREE + PL	3,85

<b>S.HABITABLE</b>	<b>84,79</b>
--------------------	--------------

TERRASSE	8,42
----------	------

JARDIN	14,64
--------	-------

DATE: 22/01/2016