



Les cotes surfaces gaines et les soffites sont susceptibles de modification dues aux impératifs administratifs, aux contraintes techniques de construction et aux tolérances d'exécution. Les meubles et éléments de cuisine dessinés sur ce plan ne sont qu'indicatifs. Seuls seront fournis les équipements figurant sur le descriptif annexé à l'acte de vente.

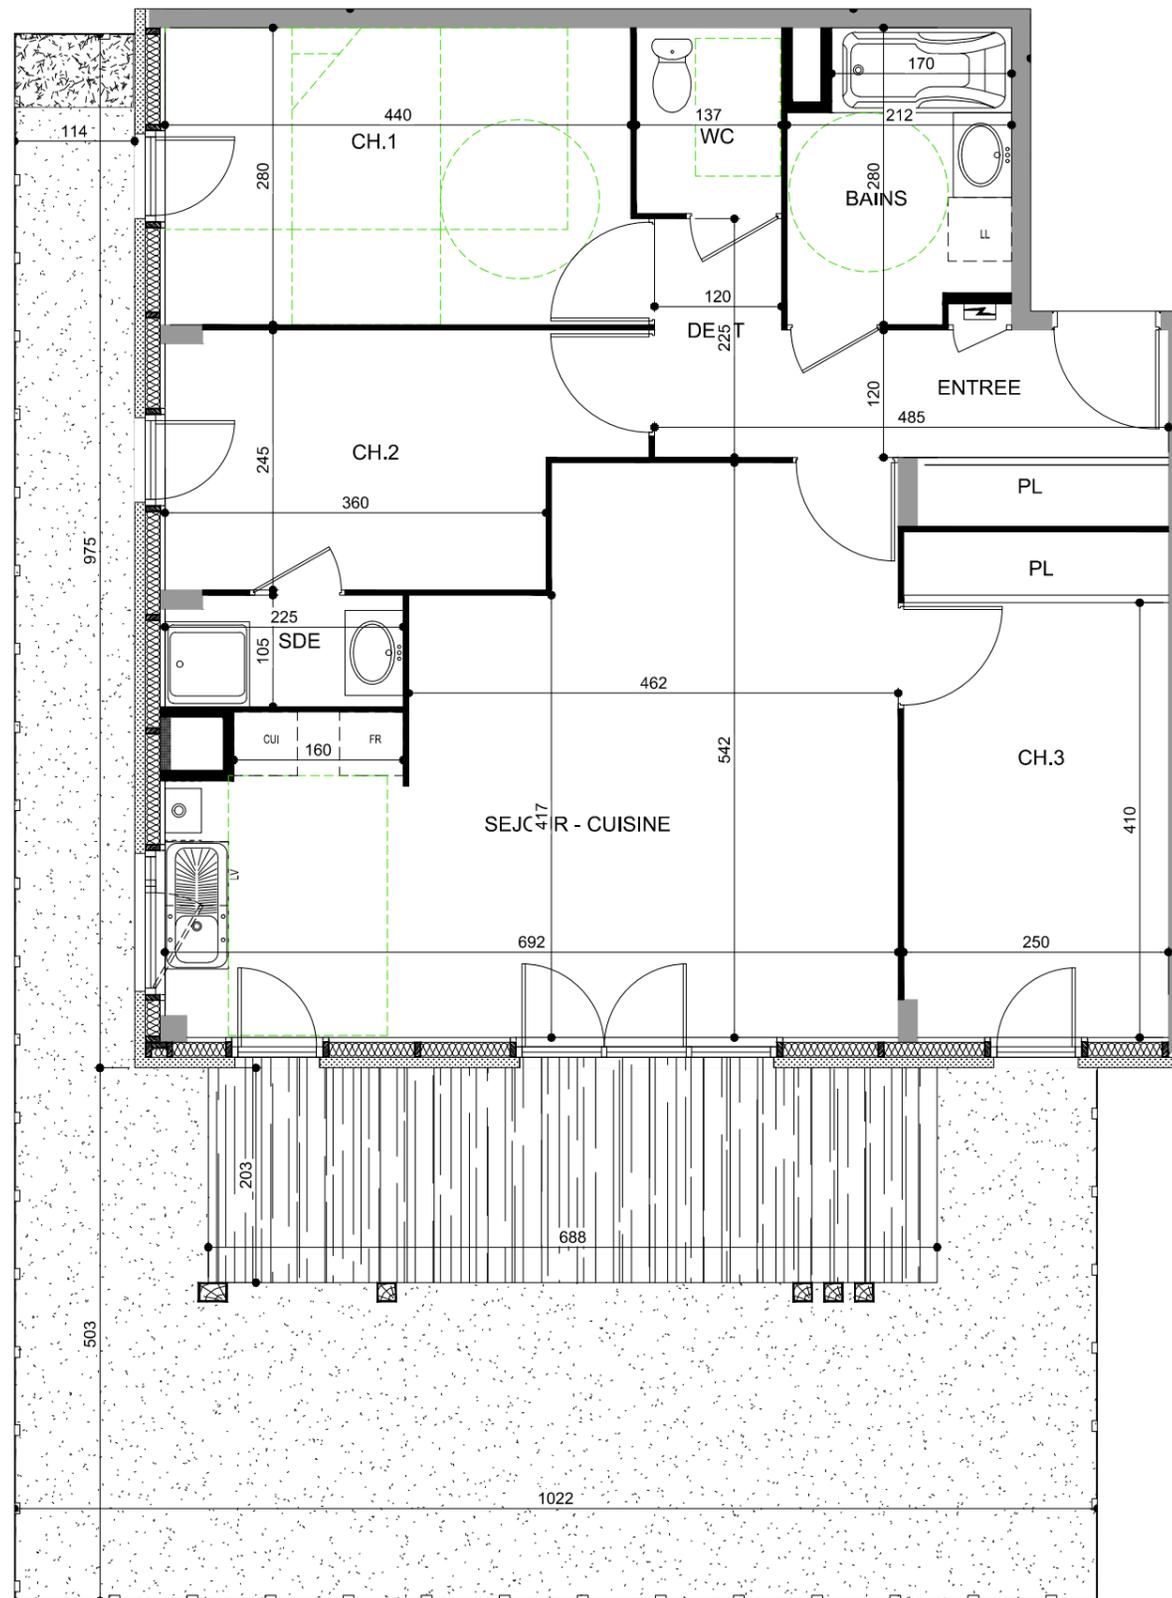

Légende

PL : Placard	PF : Porte-Fenêtre
DGT : Dégagement	S : Seuil
F : Fenêtre	Soffite / Faux Plafond (ht 225)

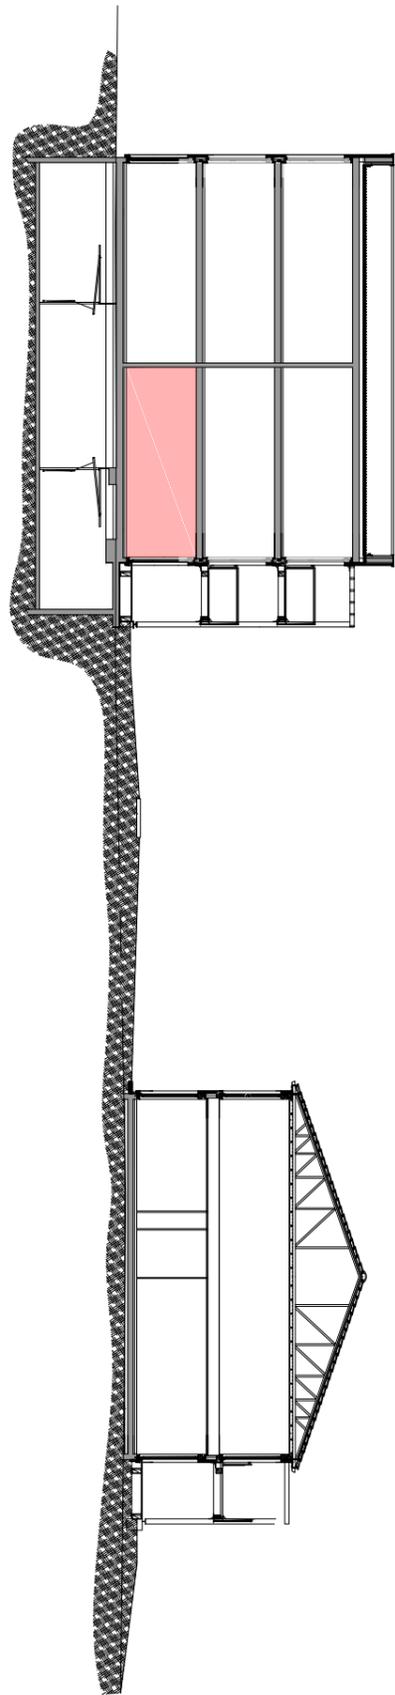


PLAN PROVISOIRE



CÔTÉ NATURE

CHEMIN DE LA MADONE
69210 LENTILLY

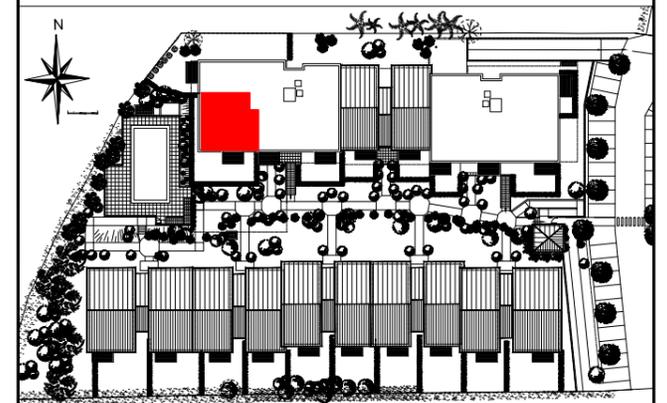

N°	TYPE	NIVEAU	S. HAB.
C01	4	RdC	82,62

TABLEAU DES SURFACES HABITABLES

SEJOUR - CUISINE	29,95
CH.1	12,48
CH.2	9,93
CH.3	11,70
DEGAGEMENT	2,70
SDB	5,40
CABINET DE TOILETTE	2,31
WC	2,40
ENTREE + PL	5,75
S.HABITABLE	82,62
TERRASSE	13,93
JARDIN	48,25

DATE: 22/01/2016