

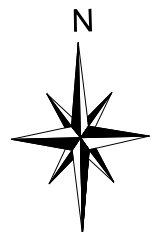


Les cotes surfaces gainées et les soffites sont susceptibles de modification dues aux impératifs administratifs, aux contraintes techniques de construction et aux tolérances d'exécution. Les meubles et éléments de cuisine dessinés sur ce plan ne sont qu'indicatifs. Seuls seront fournis les équipements figurant sur le descriptif annexé à l'acte de vente.

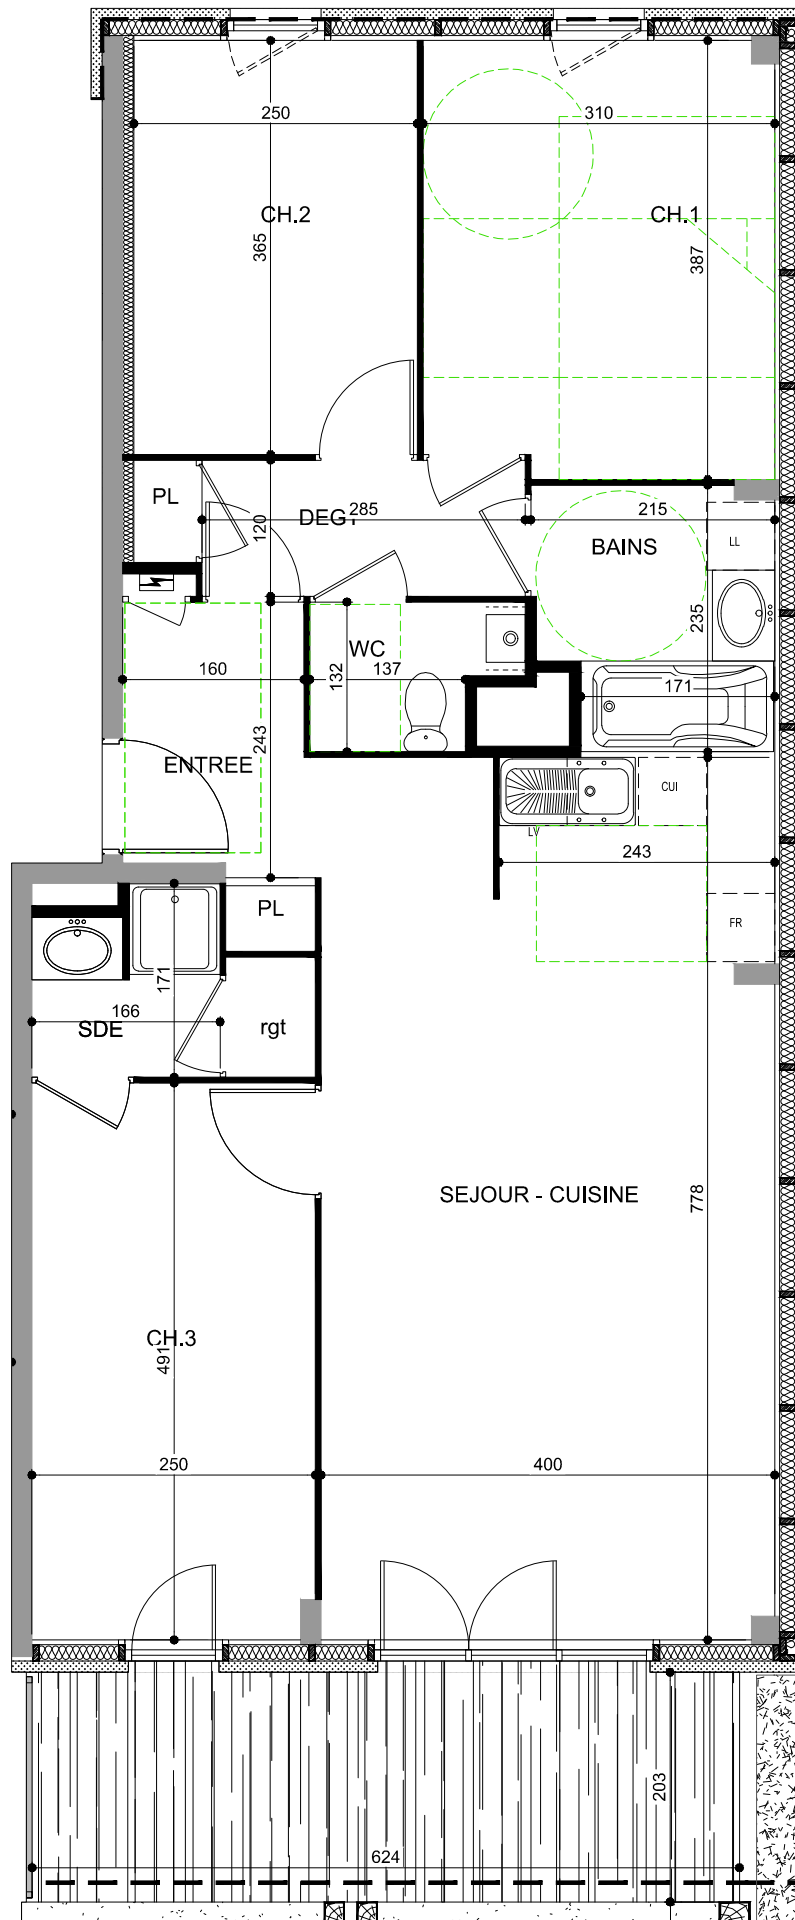

Légende

PL : Placard	PF: Porte-Fenêtre
DGT : Dégagement	S : Seuil
F : Fenêtre	Soffite / Faux Plafond (ht 225)

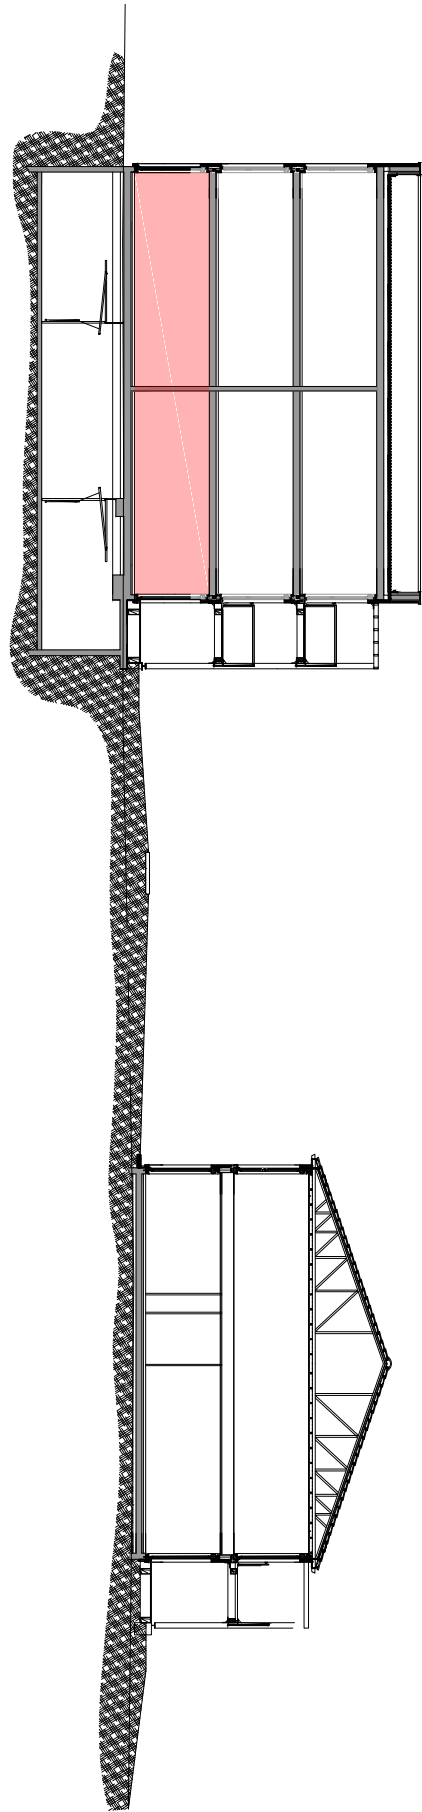


PLAN PROVISOIRE



CÔTÉ NATURE

CHEMIN DE LA MADONE  
69210 LENTILLY

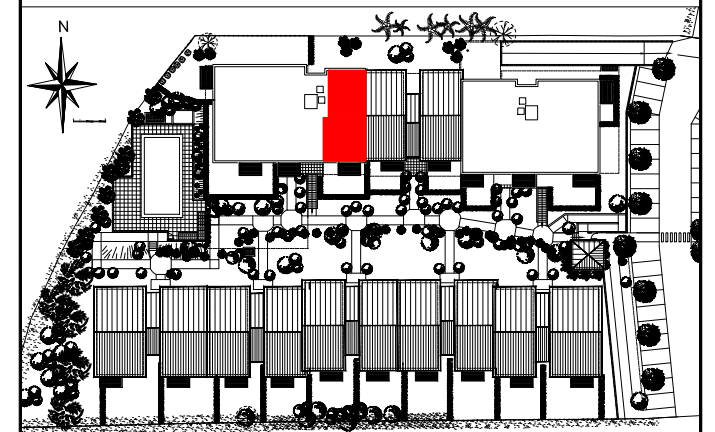

N°	TYPE	NIVEAU	S. HAB.
C03	4	RdC	82,50

**TABLEAU DES SURFACES HABITABLES**

SEJOUR - CUISINE	31,10
CH.1	11,74
CH.2	9,12
CH.3	12,22
DEGAGEMENT + PL	3,91
SDB	4,55
SDE + PL	3,41
WC	2,22
ENTREE + PL	4,23
<b>S.HABITABLE</b>	<b>82,50</b>
TERRASSE	12,63
JARDIN	22,26

DATE: 22/01/2016