

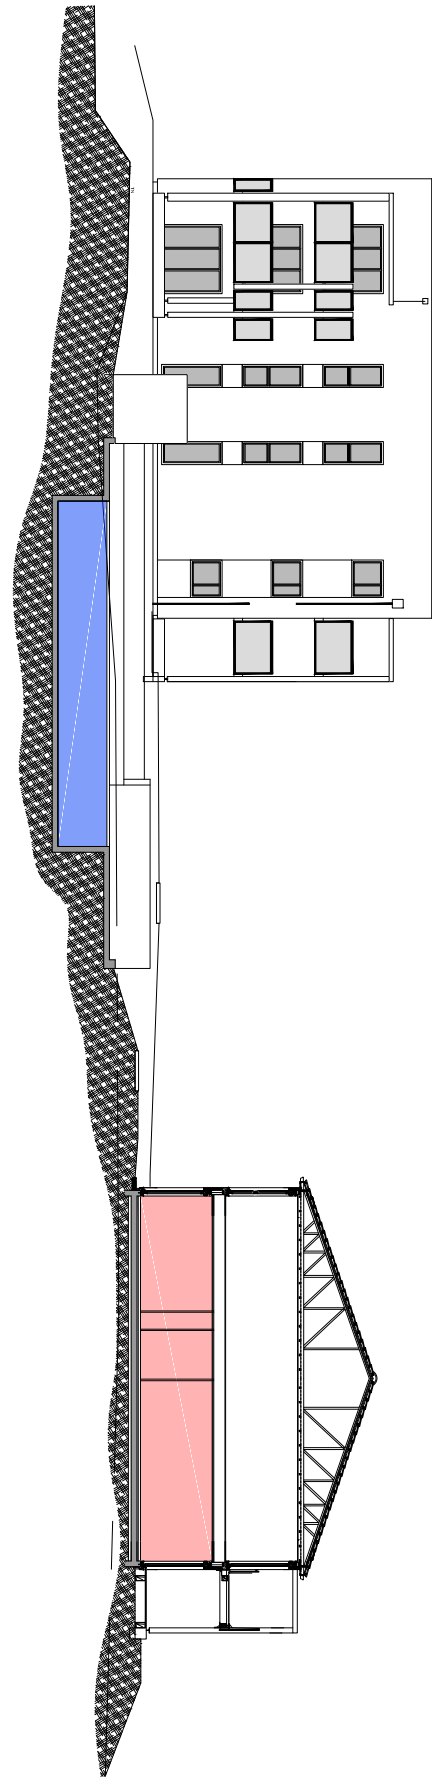
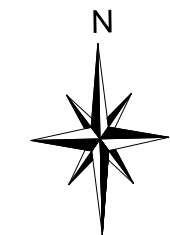


Les cotes surfaces gaines et les soffites sont susceptibles de modification dues aux impératifs administratifs, aux contraintes techniques de construction et aux tolérances d'exécution. Les meubles et éléments de cuisine dessinés sur ce plan ne sont qu'indicatifs. Seuls seront fournis les équipements figurant sur le descriptif annexé à l'acte de vente.

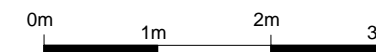

Légende

|                  |                                 |
|------------------|---------------------------------|
| PL : Placard     | PF : Porte-Fenêtre              |
| DGT : Dégagement | S : Seuil                       |
| F : Fenêtre      | Soffite / Faux Plafond (ht 225) |

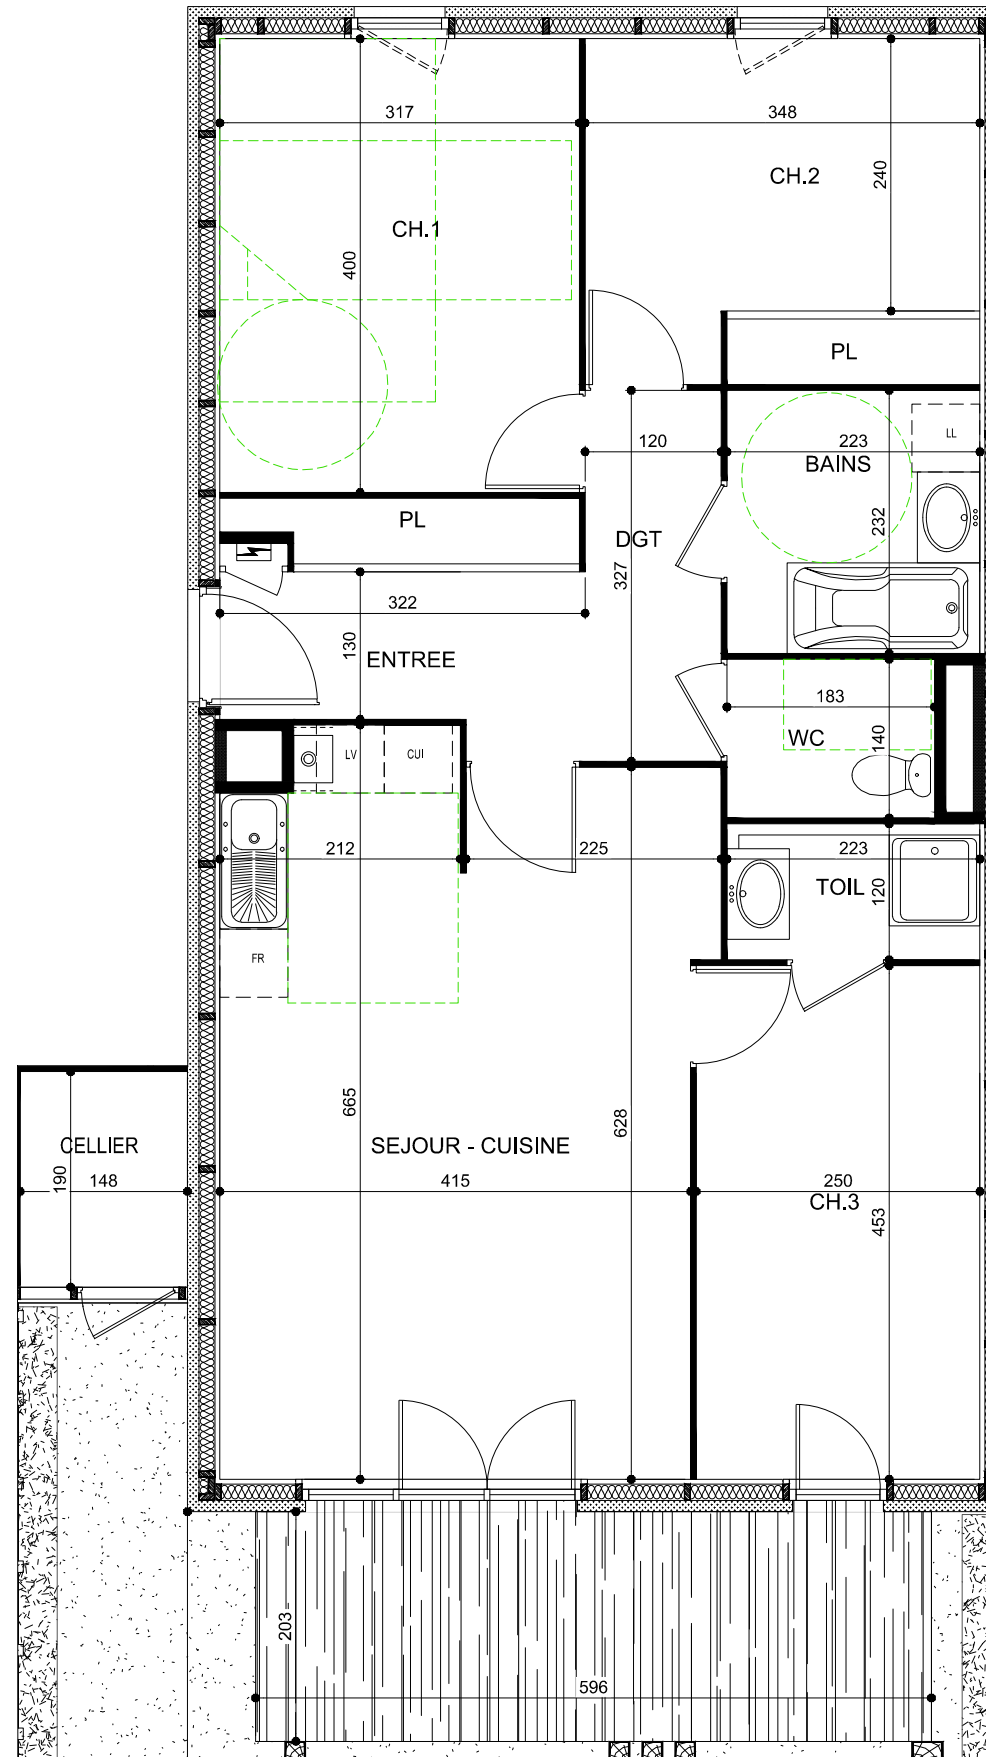


PLAN PROVISOIRE



CÔTÉ NATURE

CHEMIN DE LA MADONE  
69210 LENTILLY

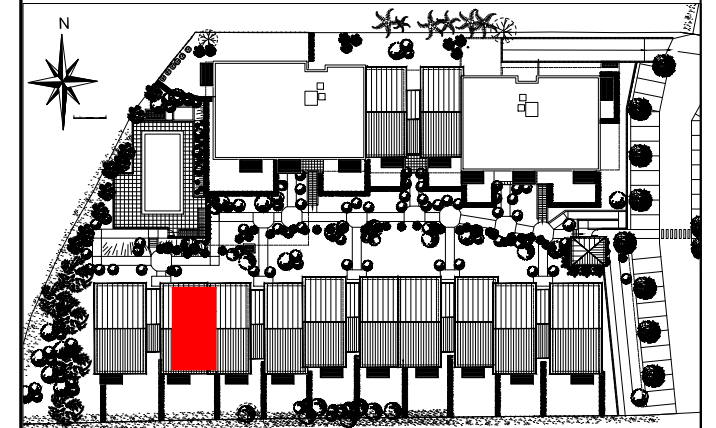

| N°  | TYPE | NIVEAU | S. HAB. |
|-----|------|--------|---------|
| D01 | 4    | RdC    | 81,84   |

TABLEAU DES SURFACES HABITABLES

|                     |       |
|---------------------|-------|
| SEJOUR - CUISINE    | 26,87 |
| CH.1                | 12,68 |
| CH.2                | 10,43 |
| CH.3                | 11,32 |
| DEGAGEMENT          | 3,92  |
| SDB                 | 5,17  |
| CABINET DE TOILETTE | 2,67  |
| WC                  | 2,56  |
| ENTREE + PL         | 6,22  |

**S.HABITABLE 81,84**

|          |       |
|----------|-------|
| TERRASSE | 12,06 |
| JARDIN   | 56,81 |
| CELLIER  | 2,80  |

DATE: 22/01/2016