



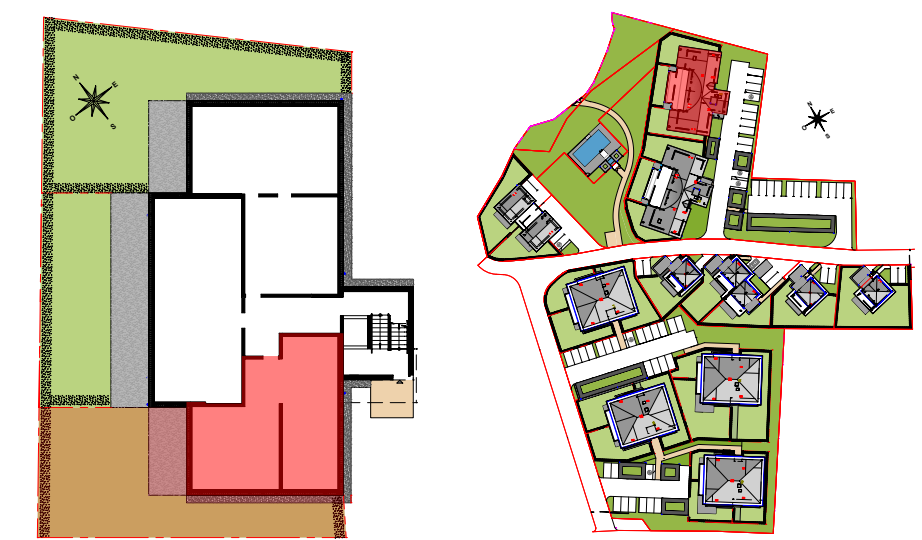

Bâtiment: A Niveaux: RDJ
 N°: A001 Type: T3

SURFACES HABITABLES

PIECE	SURFACE
Entrée	5.70 m ²
Séjour - Cuisine	32.63 m ²
Chambre 1	13.16 m ²
Chambre 2 - Pl.	11.19 m ²
Salle de Bains	4.83 m ²
WC	2.10 m ²
Dégagement	5.10 m ²
SURFACE TOTALE	74.71 m²
Terrasse	14.50 m ²
Jardin	95.04 m ²

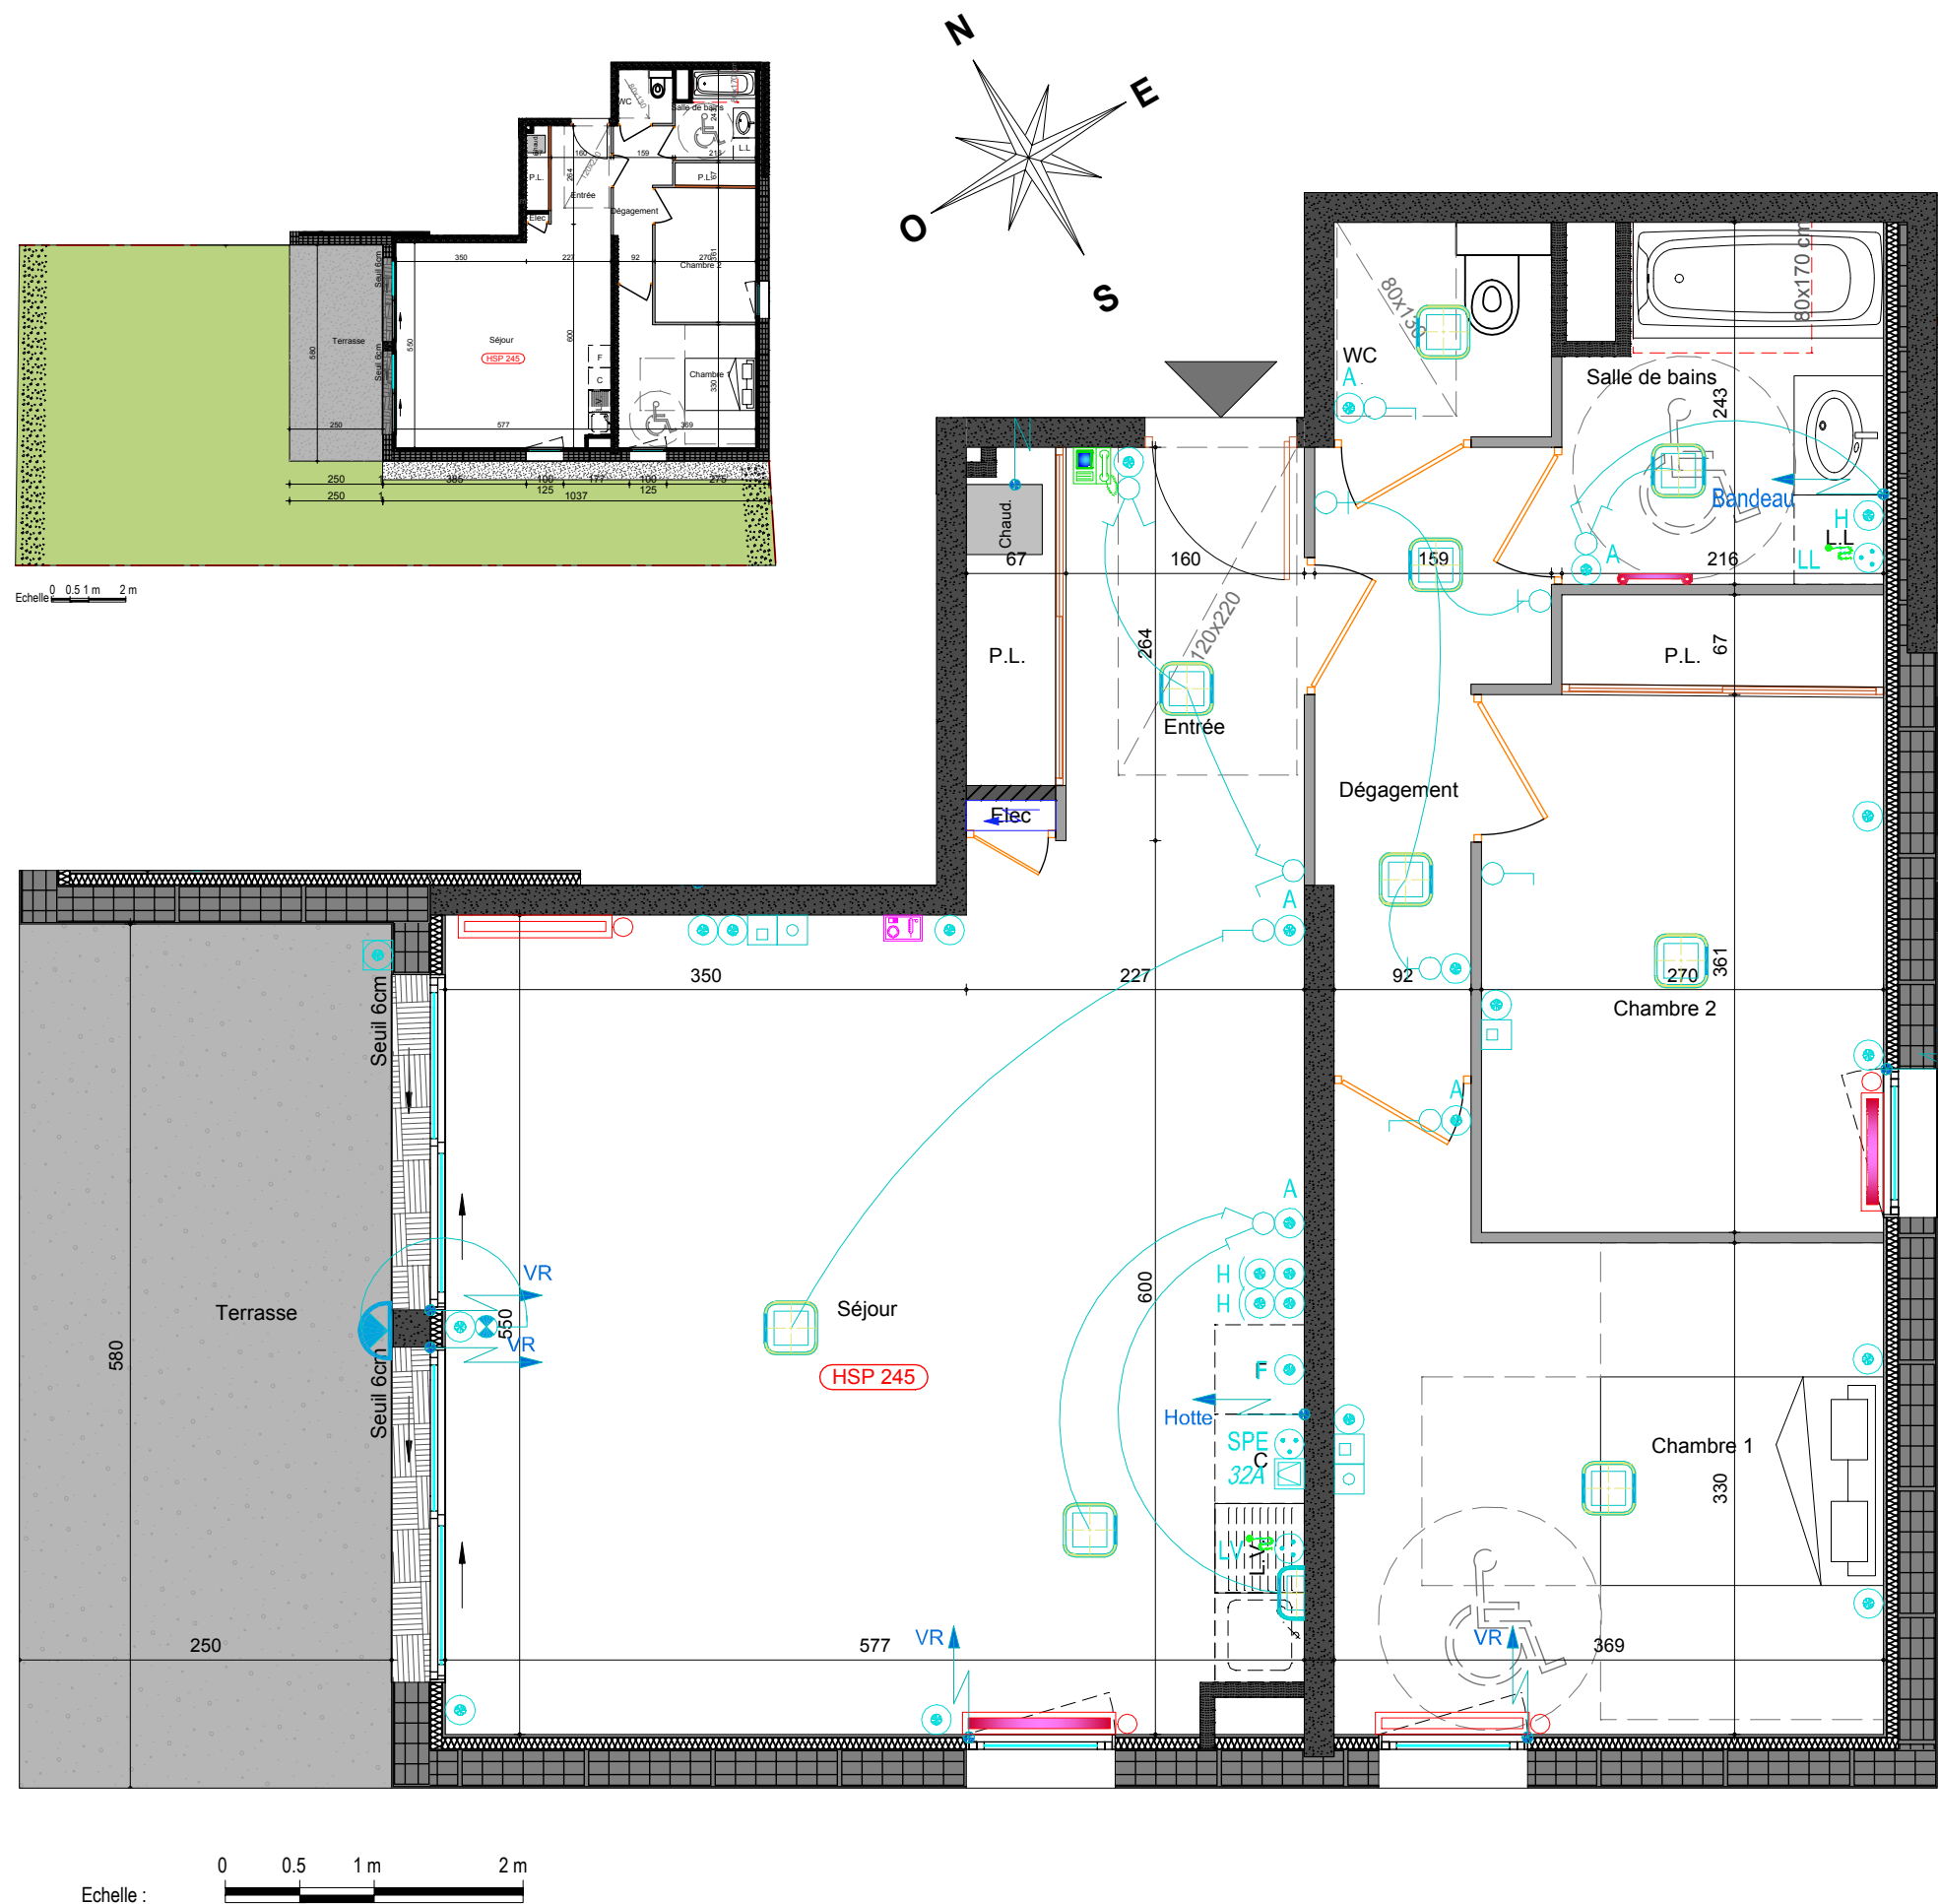

Les côtes et les surfaces sont mentionnées à titre indicatifs et sont susceptibles de variation dans les tolérances du contrat de réservation. Les gaines et les soffites sont mentionnés à titre indicatifs; ils sont susceptibles de légères variations ou créations en fonction d'impératifs techniques ou administratifs. L'emplacement des éléments de cuisines et salles de bains est donné à titre indicatif. La représentation des haies et des arbres est purement symbolique et n'a pas de valeur contractuelle. Seuls les éléments décrits dans la notice de vente sont contractuels.