



Bâtiment: A




Niveaux: RDJ

N°: A003

Type: T4

SURFACES HABITABLES

PIECE	SURFACE
Entrée	9.66 m ²
Séjour - Cuisine	38.86 m ²
Chambre 1	12.41 m ²
Chambre 2	9.95 m ²
Chambre 3	11.01 m ²
Salle de Bains	4.84 m ²
Douche	3.59 m ²
WC	1.91 m ²
SURFACE TOTALE	92.23 m²
Terrasse	15.25 m ²
Jardin	121.48 m ²

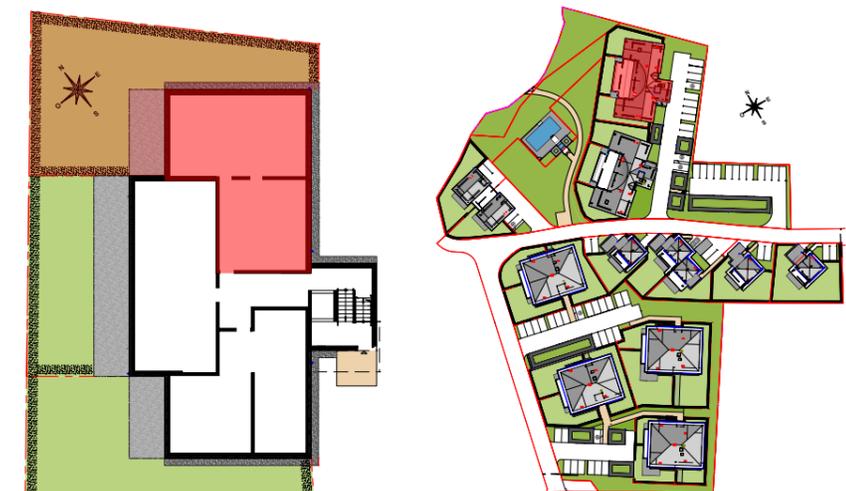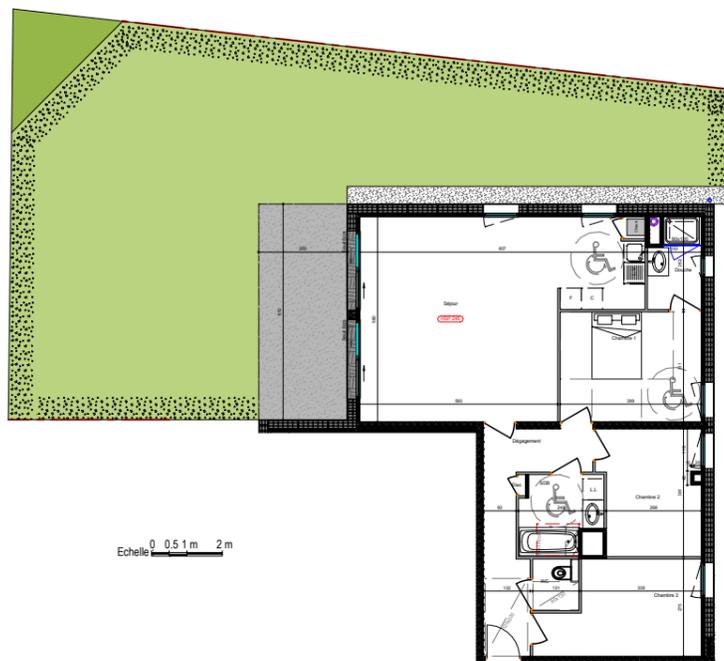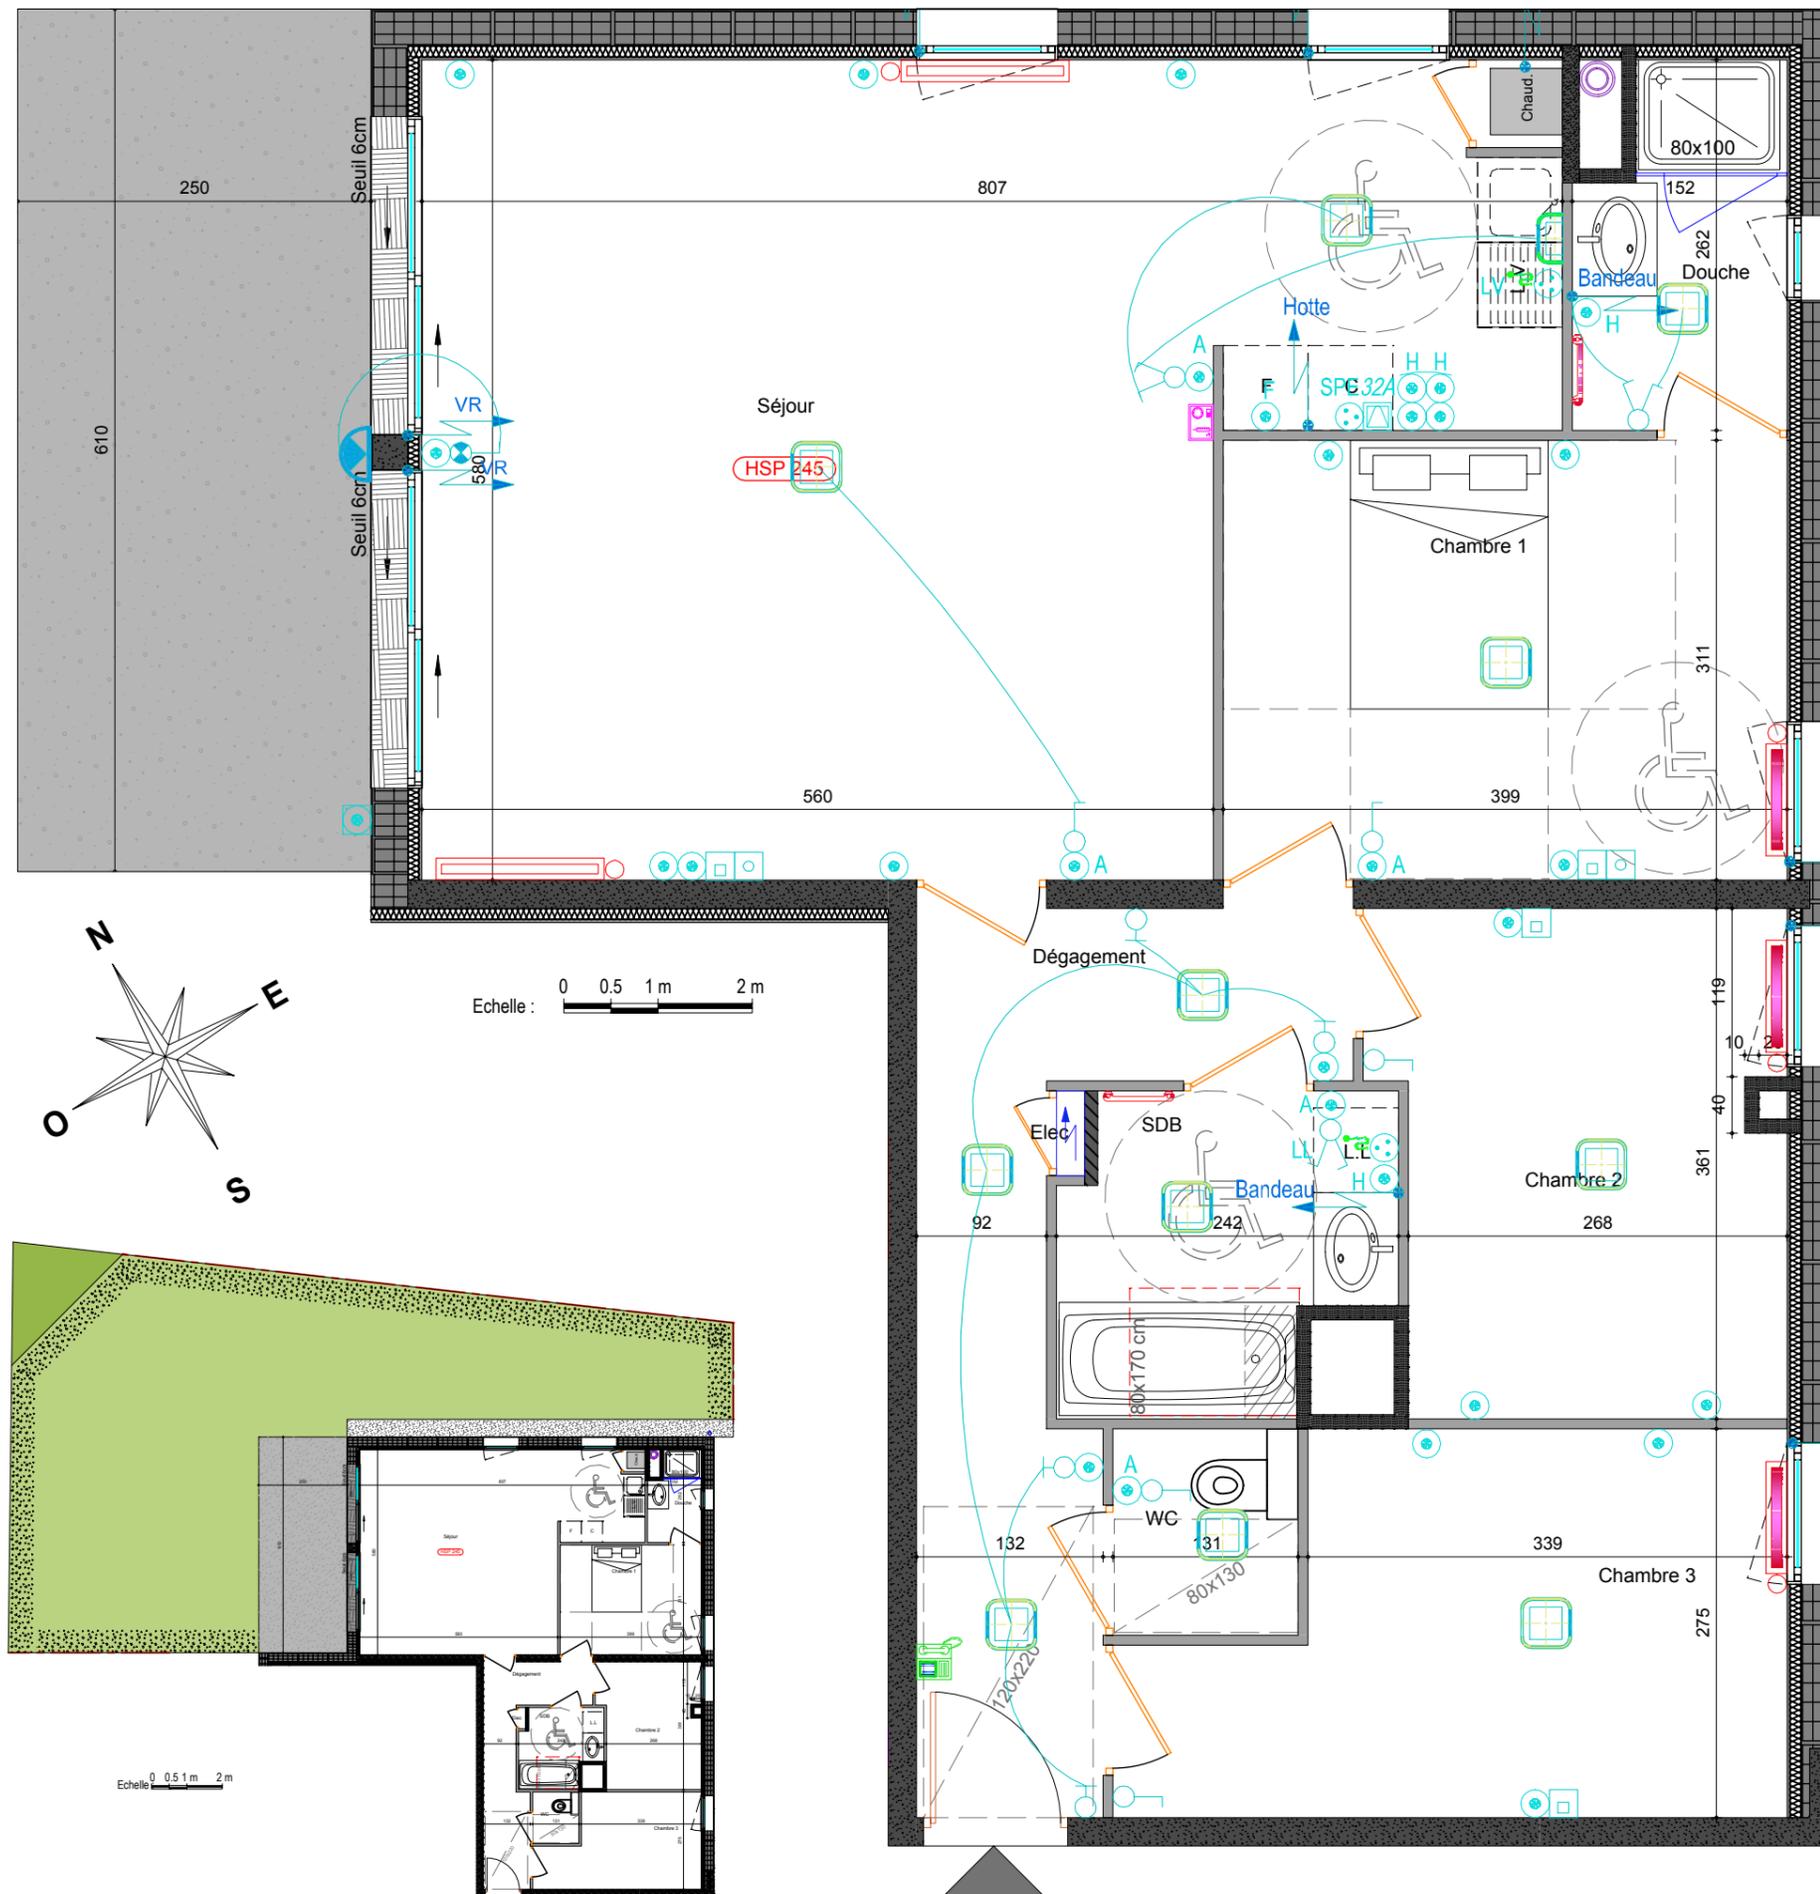

Les côtes et les surfaces sont mentionnées à titre indicatifs et sont susceptibles de variation dans les tolérances du contrat de réservation. Les gaines et les soffites sont mentionnés à titre indicatifs; ils sont susceptibles de légères variations ou créations en fonction d'impératifs techniques ou administratifs. L'emplacement des éléments de cuisines et salles de bains est donné à titre indicatif. La représentation des haies et des arbres est purement symbolique et n'a pas de valeur contractuelle. Seuls les éléments décrits dans la notice de vente sont contractuels.