


L'Ecrin de Dombes

Rue de Dombes à Villars -les-Dombes

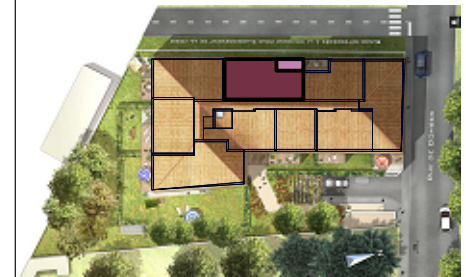


N°	BAT.	TYPE	NIVEAU	S.HAB.m ²
004	A	4	RDC	76.08

TABLEAU DES SURFACES HABITABLES en m²

Hall & Pl.	8.11 m ²
Séjour et Cuisine	25.19 m ²
Chambre 1	12.50 m ²
Chambre 2	10.23 m ²
Chambre 3	10.12 m ²
Salle de bain	5.05 m ²
Wc	2.11 m ²
Rangement	2.77 m ²

TOTAL	76.08 m²
Loggia	8.35 m ²

Fait le 04/09/2015

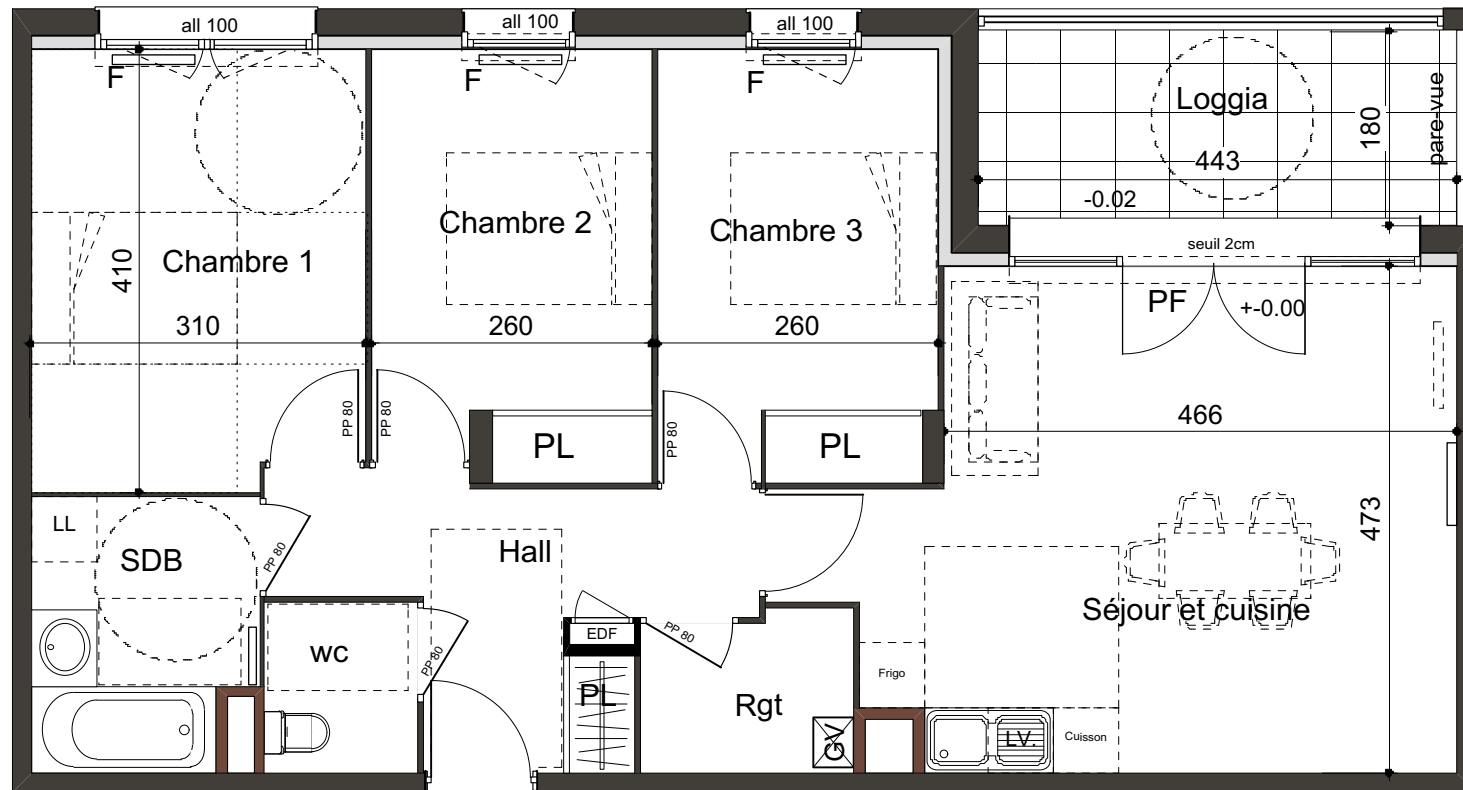

Légende	
PF	Porte-Fenêtre
F	Fenêtre
All. 110	Allège 1.10 m
GV	Chaudière Gaz
TE	Tableau électrique
LL	Lave-Linge
LV	Lave-Vaisselle

