




Les dimensions libres, les surfaces, les gaines, les soffites, les retombées, les faux-plafonds, les canalisations et équipements reportés sur ce document sont susceptibles de modifications dues aux impératifs administratifs, aux contraintes techniques de construction et aux tolérances d'exécution. Les meubles et éléments de cuisine ne sont qu'indicatifs. Seuls sont fournis les équipements figurant sur le descriptif de vente

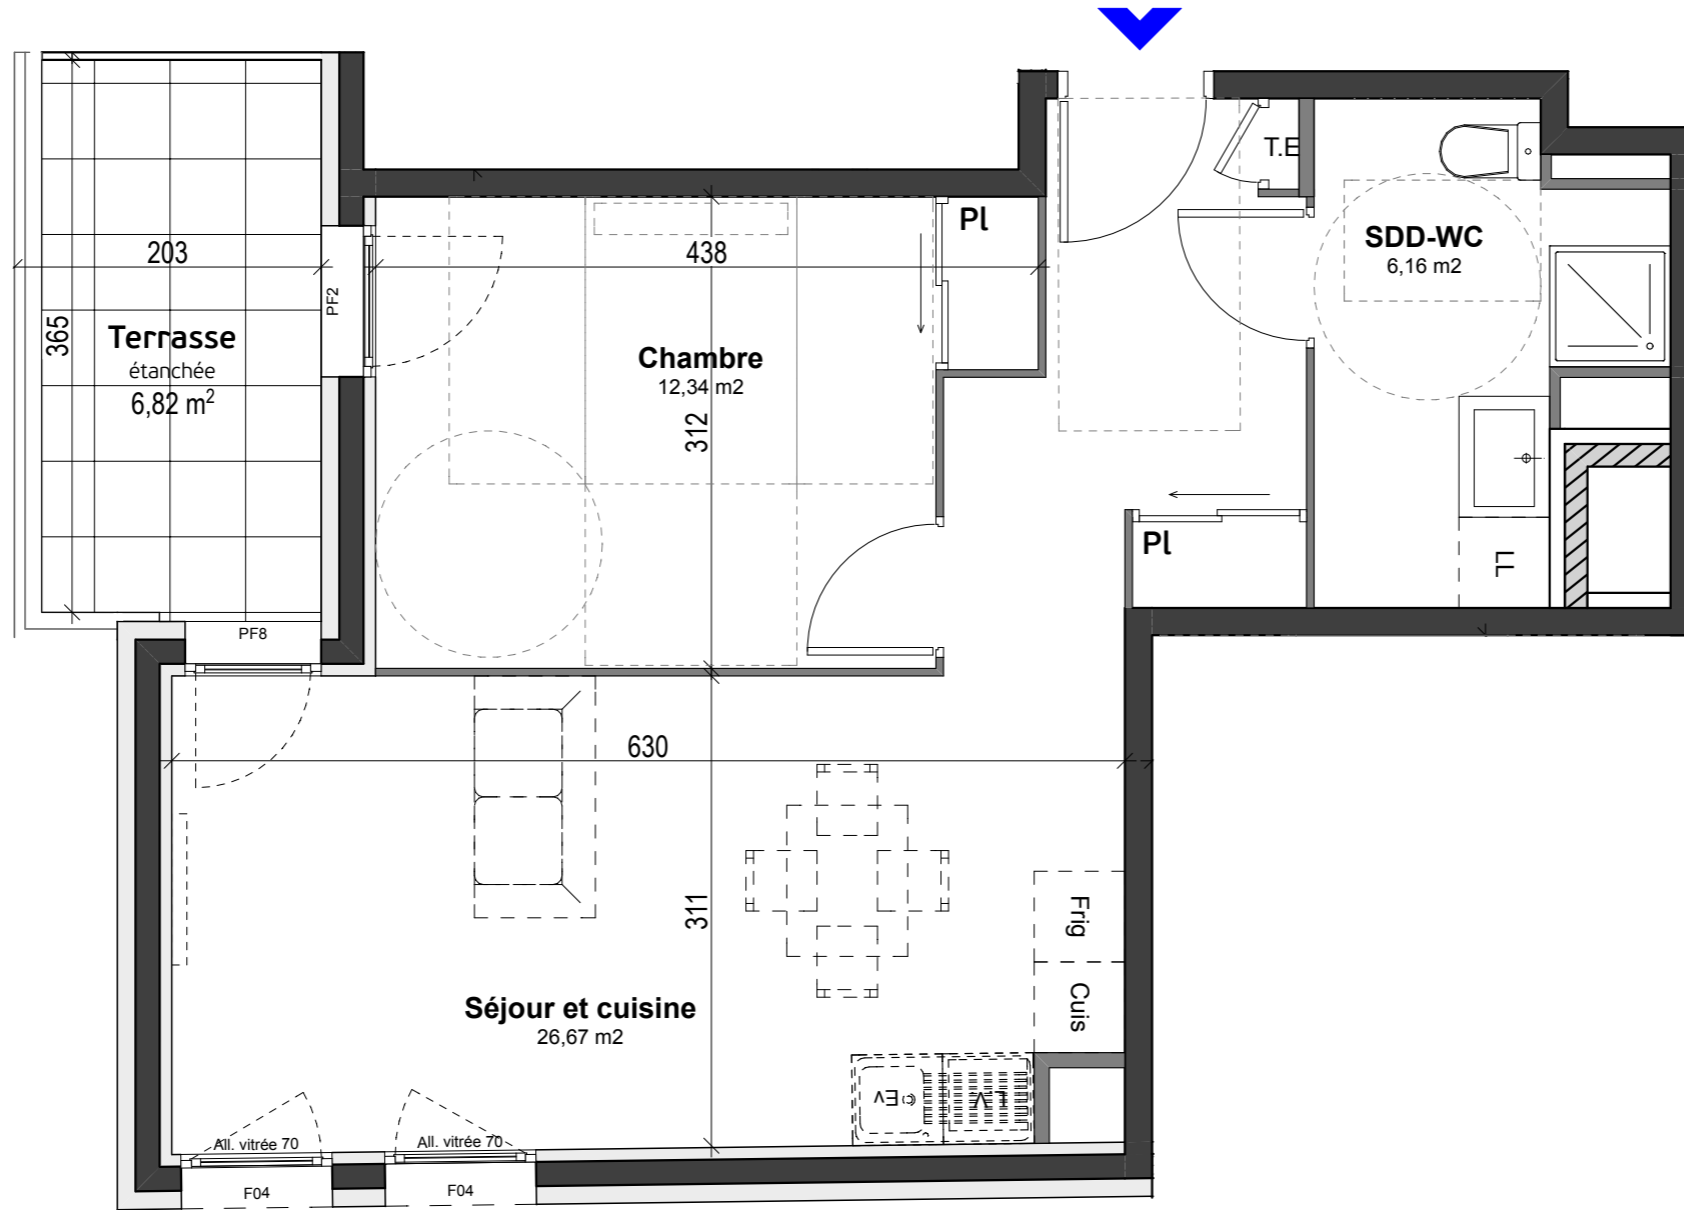

| Légende | |
|------------------------|---------------------------------|
| Ev- | Evier (meuble évier non fourni) |
| LV- | Lave vaisselle |
| LL- | Lave linge |
| Pl- | Placard |
| TE- | Tableau électrique |
| PF- | Porte-fenêtre |
| F- | Fenêtre |
| all. vitrée 90- | allège vitrée 90 cm |

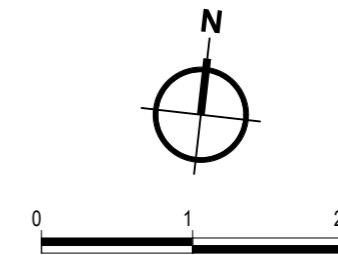

Plan de vente
A R+1

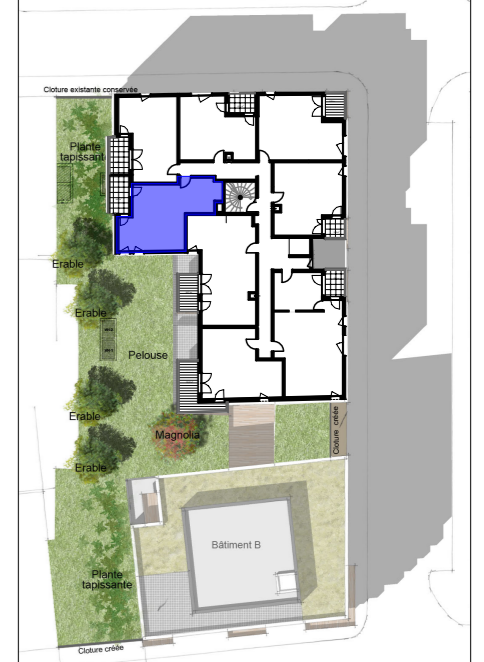

| n° | Bât. | Type | Niveau | SHAB |
|-----|------|------|--------|----------|
| 101 | A | T2 | R+1 | 45,17 m² |

Tableau des surfaces habitables en m²

| | |
|--------------------|-----------------|
| Séjour et cuisine | 26,67 m² |
| Chambre | 12,34 m² |
| Salle de douche-WC | 6,16 m² |
| TOTAL: | 45,17 m² |
| Terrasse | 6,82 m² |