

THONON - LE KUBIK



Construction de 34 logements  
57 avenue de Genève




**KubiK**  
THONON-LES-BAINS

N°:	A 102	Niveaux: R+1
		Type: T3

SURFACES HABITABLES	
PIECE	SURFACE
ENTREE (dt PL)	3.15 m <sup>2</sup>
SEJOUR / CUISINE	26.49 m <sup>2</sup>
DEGAGEMENT	2.39 m <sup>2</sup>
WC	1.94 m <sup>2</sup>
SALLE DE BAINS	4.81 m <sup>2</sup>
CHAMBRE 1	11.92 m <sup>2</sup>
CHAMBRE 2 (dt PL)	9.99 m <sup>2</sup>
<b>SURFACE TOTALE</b>	<b>60.68 m<sup>2</sup></b>
BALCON	12.76 m <sup>2</sup>

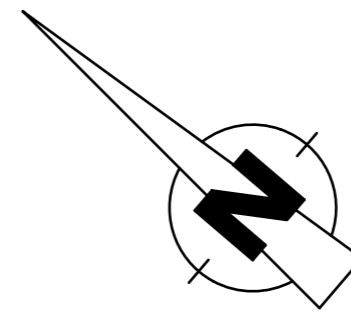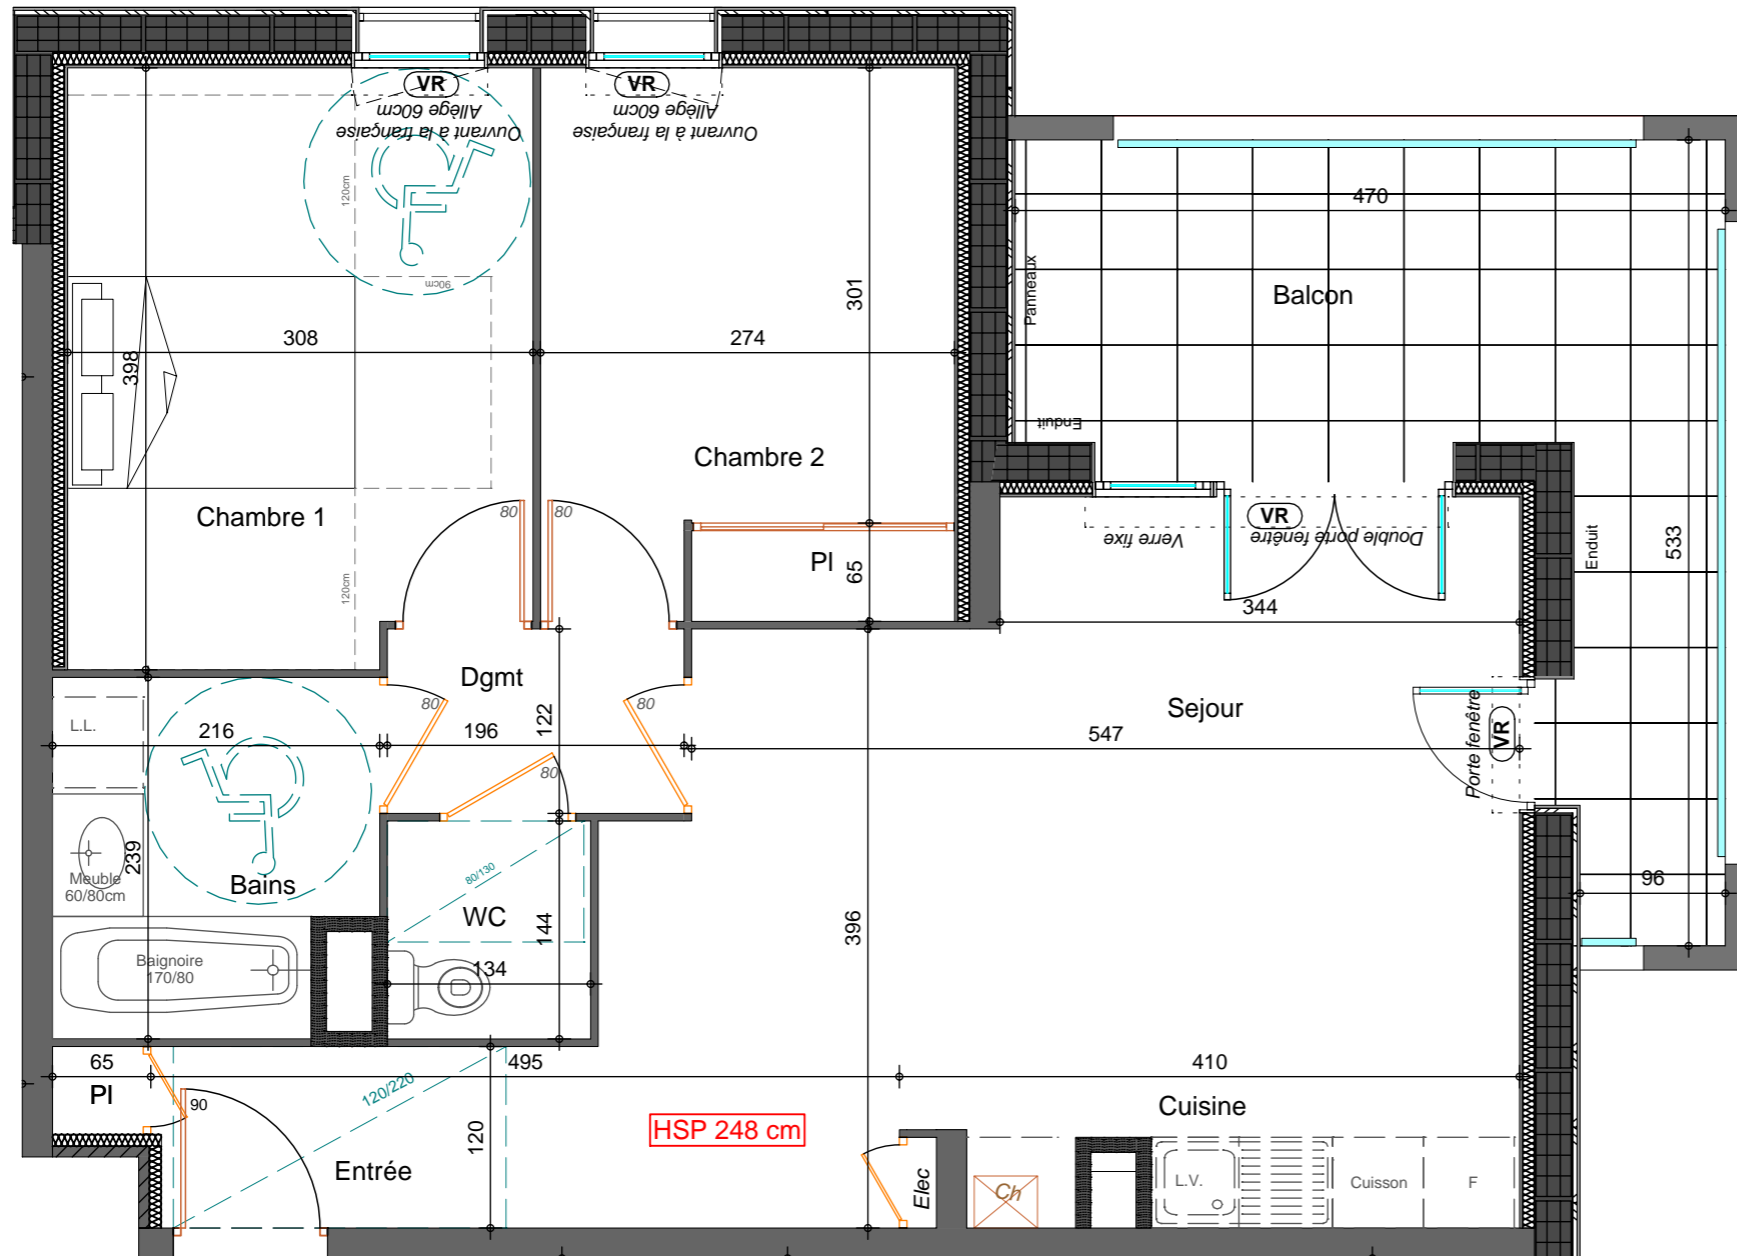

Echelle : 0 0.5 1 m 2 m

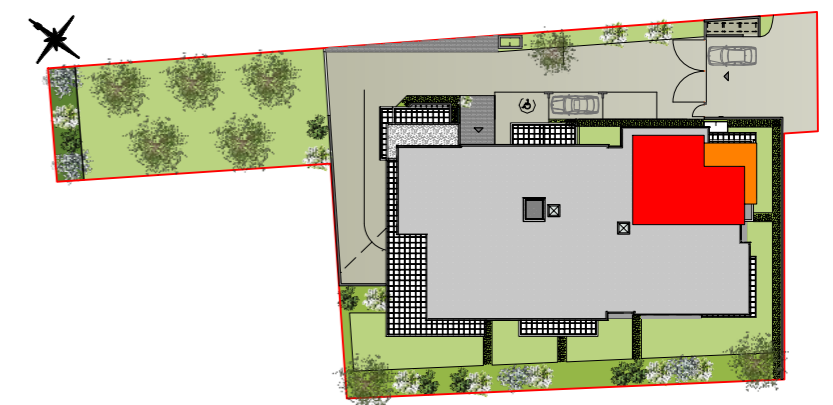

Les côtes et les surfaces sont mentionnées à titre indicatifs et sont susceptibles de variation dans les tolérances du contrat de réservation. Les gaines et les soffites sont mentionnés à titre indicatifs; ils sont susceptibles de légères variations ou créations en fonction d'impératifs techniques ou administratifs. L'emplacement des éléments de cuisines et salles de bains est donné à titre indicatif. La représentation des haies et des arbres est purement symbolique et n'a pas de valeur contractuelle. Seuls les éléments décrits dans la notice de vente sont contractuels.