



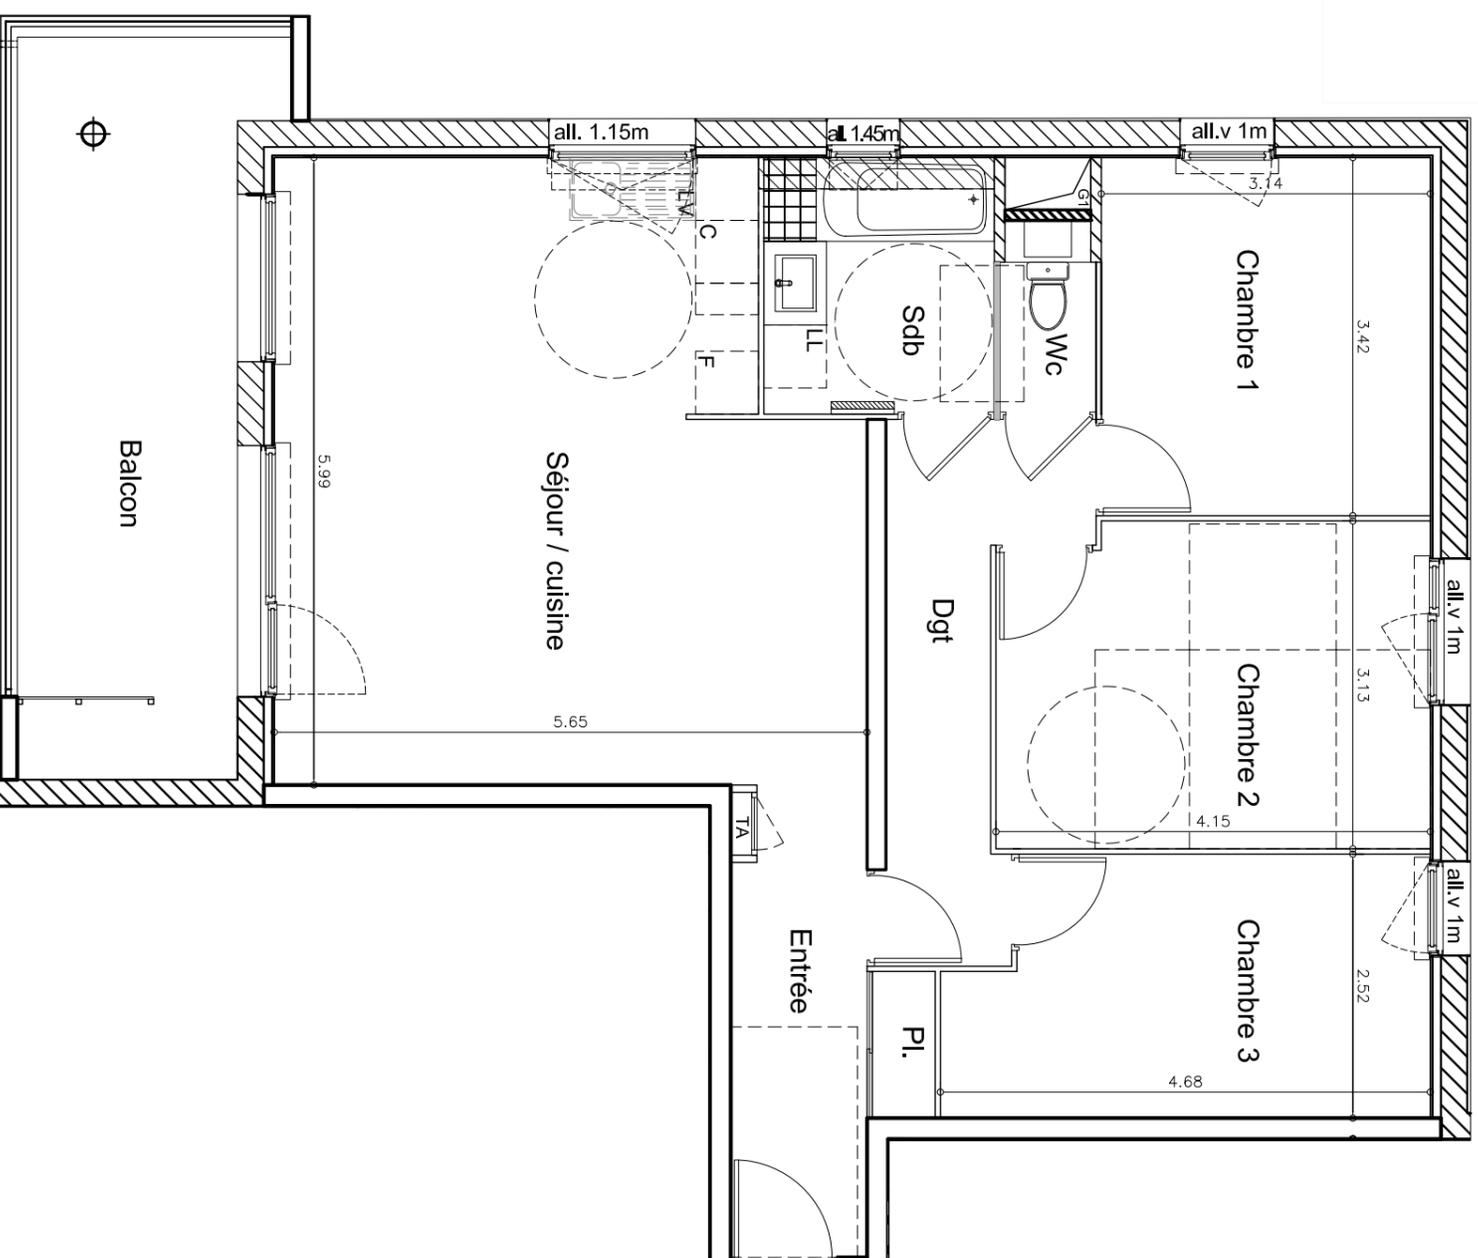

REPERAGE

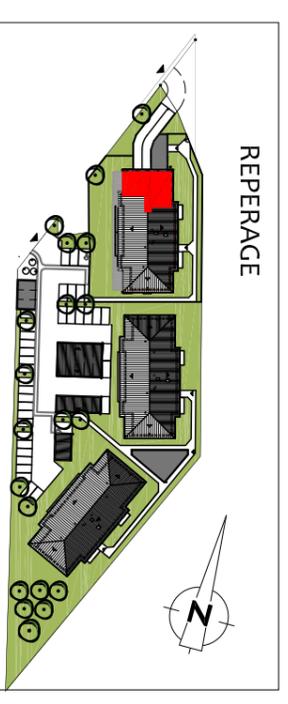

Légende :

ALL. : allège de fenêtre

ALL. V : allège vitrée

SEUIL : seuil de porte fenêtre

TA : Tableau d'abonné

 Soffite et Faux-Plafond

 Gaine technique

Avertissement : Les côtes et les surfaces sont mentionnées à titre indicatif et sont susceptibles de variation dans les tolérances du contrat de réservation. Les gaines et les soffites sont mentionnés à titre indicatifs, ils sont susceptibles de légères variations ou création en fonction d'imperatifs techniques et administratifs. L'emplacement des éléments de cuisine et salle de bains est donné à titre indicatif. La représentation graphique des haies des arbres est purement symbolique et n'a pas de caractère contractuel. Seuls les éléments définis dans la notice de vente sont contractuels.

PREPAREMTE(S)
Architectes

Bâtiment	A
Niveau	R + 1
Type	T4
Numéro	A105

SURFACES HABITABLES :

Entrée + pl.	6,58	m ²
Séjour/cuisine	31,25	m ²
Chambre 1	10,73	m ²
Chambre 2	12,69	m ²
Chambre 3	10,96	m ²
WC	1,33	m ²
Dégagement	6,64	m ²
SDB	5,39	m ²

Surface Totale	85,57	m ²
Balcon	15,3	m ²

Les placards sont compris dans la surface des pièces

1 9 f é v r i e r 2 0 1 6