


Tempo Piano



4, 6, 8 rue Jean-Baptiste Clément
69200 VENISSIEUX

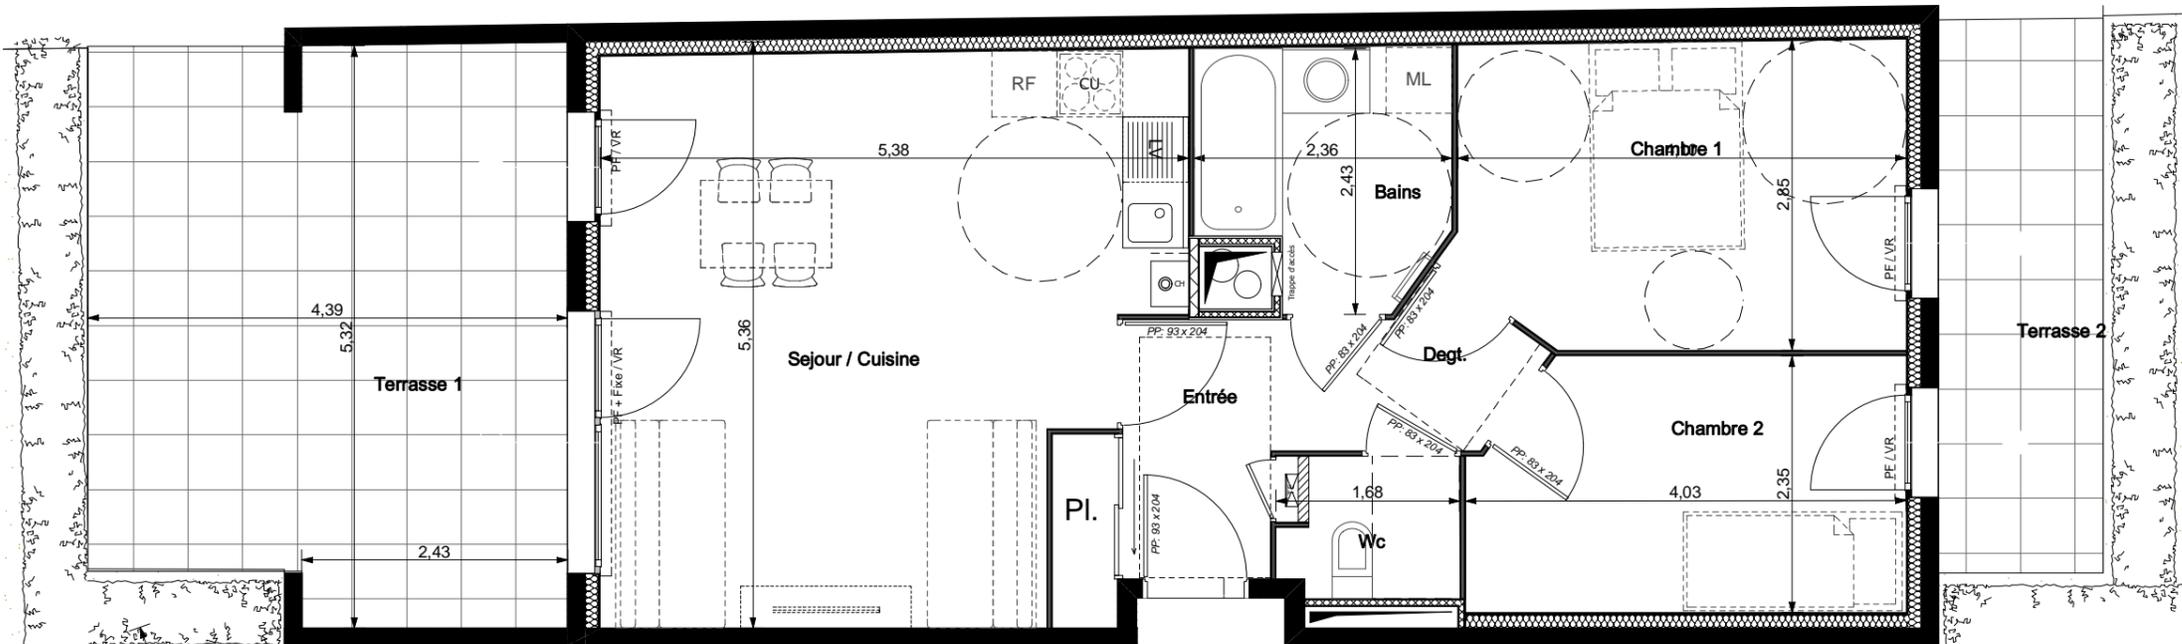

N°	Type	Niveau	Surface Hab.
A 109	T3	R+1	59.81

Entrée	4,64
Sejour / Cuisine	25,25
Bains	4,98
Chambre 1	11,31
Chambre 2	9,01
Wc	1,80
Degt.	2,82
	59,81 m²
Terrasse 1	22,31
Terrasse 2	7,59
	29,90 m²

CU	Cuisson
RF	Réfrigérateur
CH	Chaudière
All	Allège
Degt.	Dégagement
F	Fenêtre
ML	Lave Linge
LV	Lave vaisselle
PF	Porte fenêtre
TE	Tableau électrique
VR	Volet roulant
PL	Placard
	Faux plafond : Hsp 2.20 m

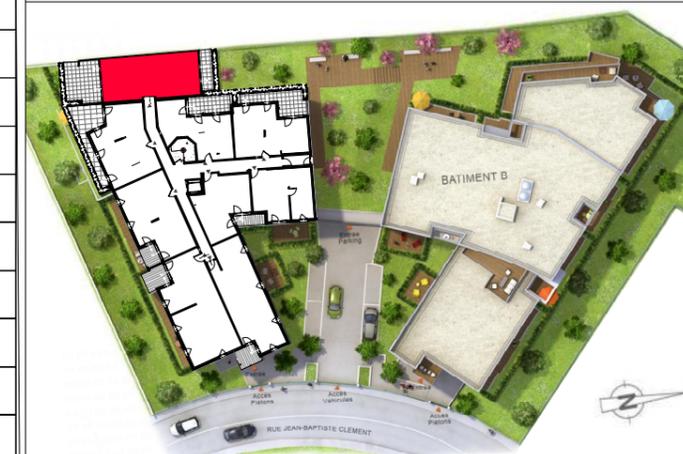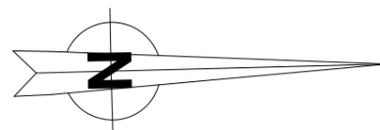

NOTA : Plan non contractuel. Des modifications sont susceptibles d'être apportées à ce plan en fonction des nécessités techniques de la réalisation, tant en ce qui concerne les dimensions libres que l'équipement. Les canalisations, barbacanes, descentes EP, les retombées, faux plafonds, trappes de visite sur les gaines techniques, radiateurs ne sont pas figurés sur les plans. Les soffites ou caissons techniques ne sont pas tous représentés. Les surfaces indiquées sont approximatives. L'équipement électro ménager n'est pas contractuel. Les dimensions de chaque pièce sont annoncées hors plinthes et revêtement muraux. Terrasse, le sens du platelage est donné à titre indicatif.

Le 19 11 2015