



Les dimensions libres, les surfaces, les gaines, les soffites, les retombées, les faux-plafonds, les canalisations et équipements reportés sur ce document sont susceptibles de modifications dues aux impératifs administratifs, aux contraintes techniques de construction et aux tolérances d'exécution. Les meubles et éléments de cuisine ne sont qu'indicatifs. Seuls sont fournis les équipements figurant sur le descriptif de vente

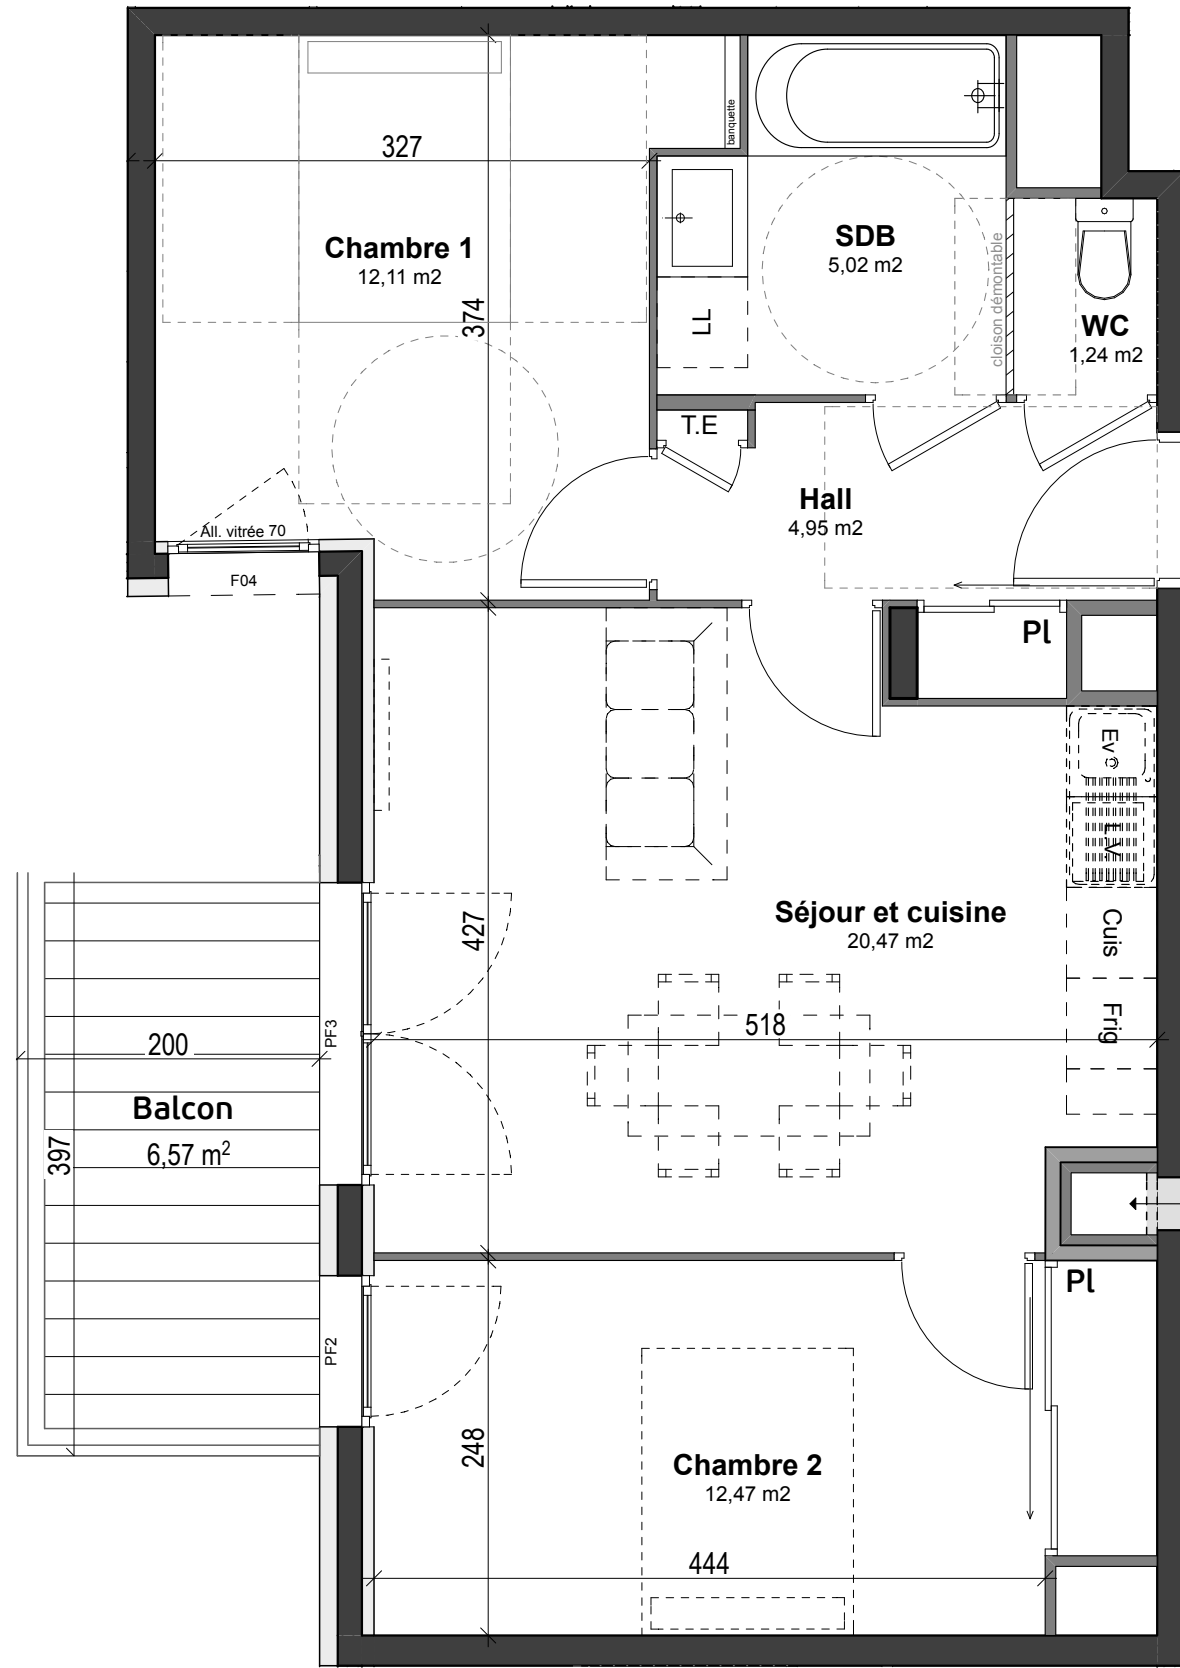

Légende	
Ev-	Evier (meuble évier non fourni)
LV-	Lave vaisselle
LL-	Lave linge
Pl-	Placard
TE-	Tableau électrique
PF-	Porte-fenêtre
F-	Fenêtre
all. vitrée 90-	allège vitrée 90 cm

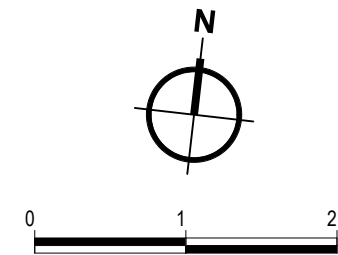

Plan de vente  
A R+2



n°	Bât.	Type	Niveau	SHAB
208	A	T3	R+2	56,26 m²

Tableau des surfaces habitables en m²

Hall & Pl.	4,95 m²
Séjour et cuisine	20,47 m²
Chambre 1	12,11 m²
Chambre 2	12,47 m²
Salle de bain	5,02 m²
WC	1,24 m²
<b>TOTAL:</b>	<b>56,26 m²</b>
Balcon	6,57 m²