


L'ADRESSE **96/98** LIBERATION



groupe-6

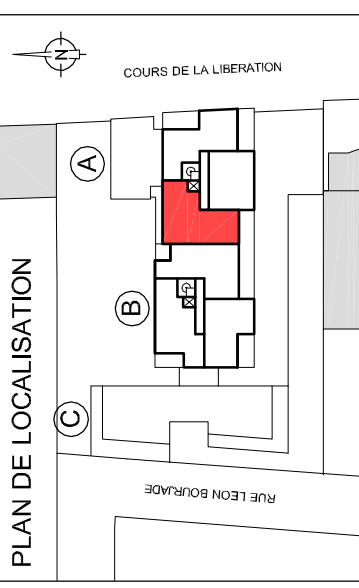


BATIMENT	A
NIVEAU	6
TYPE	T4
NUMERO	603
DATE	10 Septembre 2014

S. HAB.

SEJOUR / CUIS. + PL	39.45m ²
CHAMBRE 1	11.50m ²
CHAMBRE 2 + PL	11.05m ²
CHAMBRE 3 + PL	9.55m ²
BAINS	5.05m ²
DEGT	6.55m ²
WC	1.80m ²
TOTAL HABITABLE	84.95m²
LOGGIA	12.05m ²

SERIE NOTAIRE

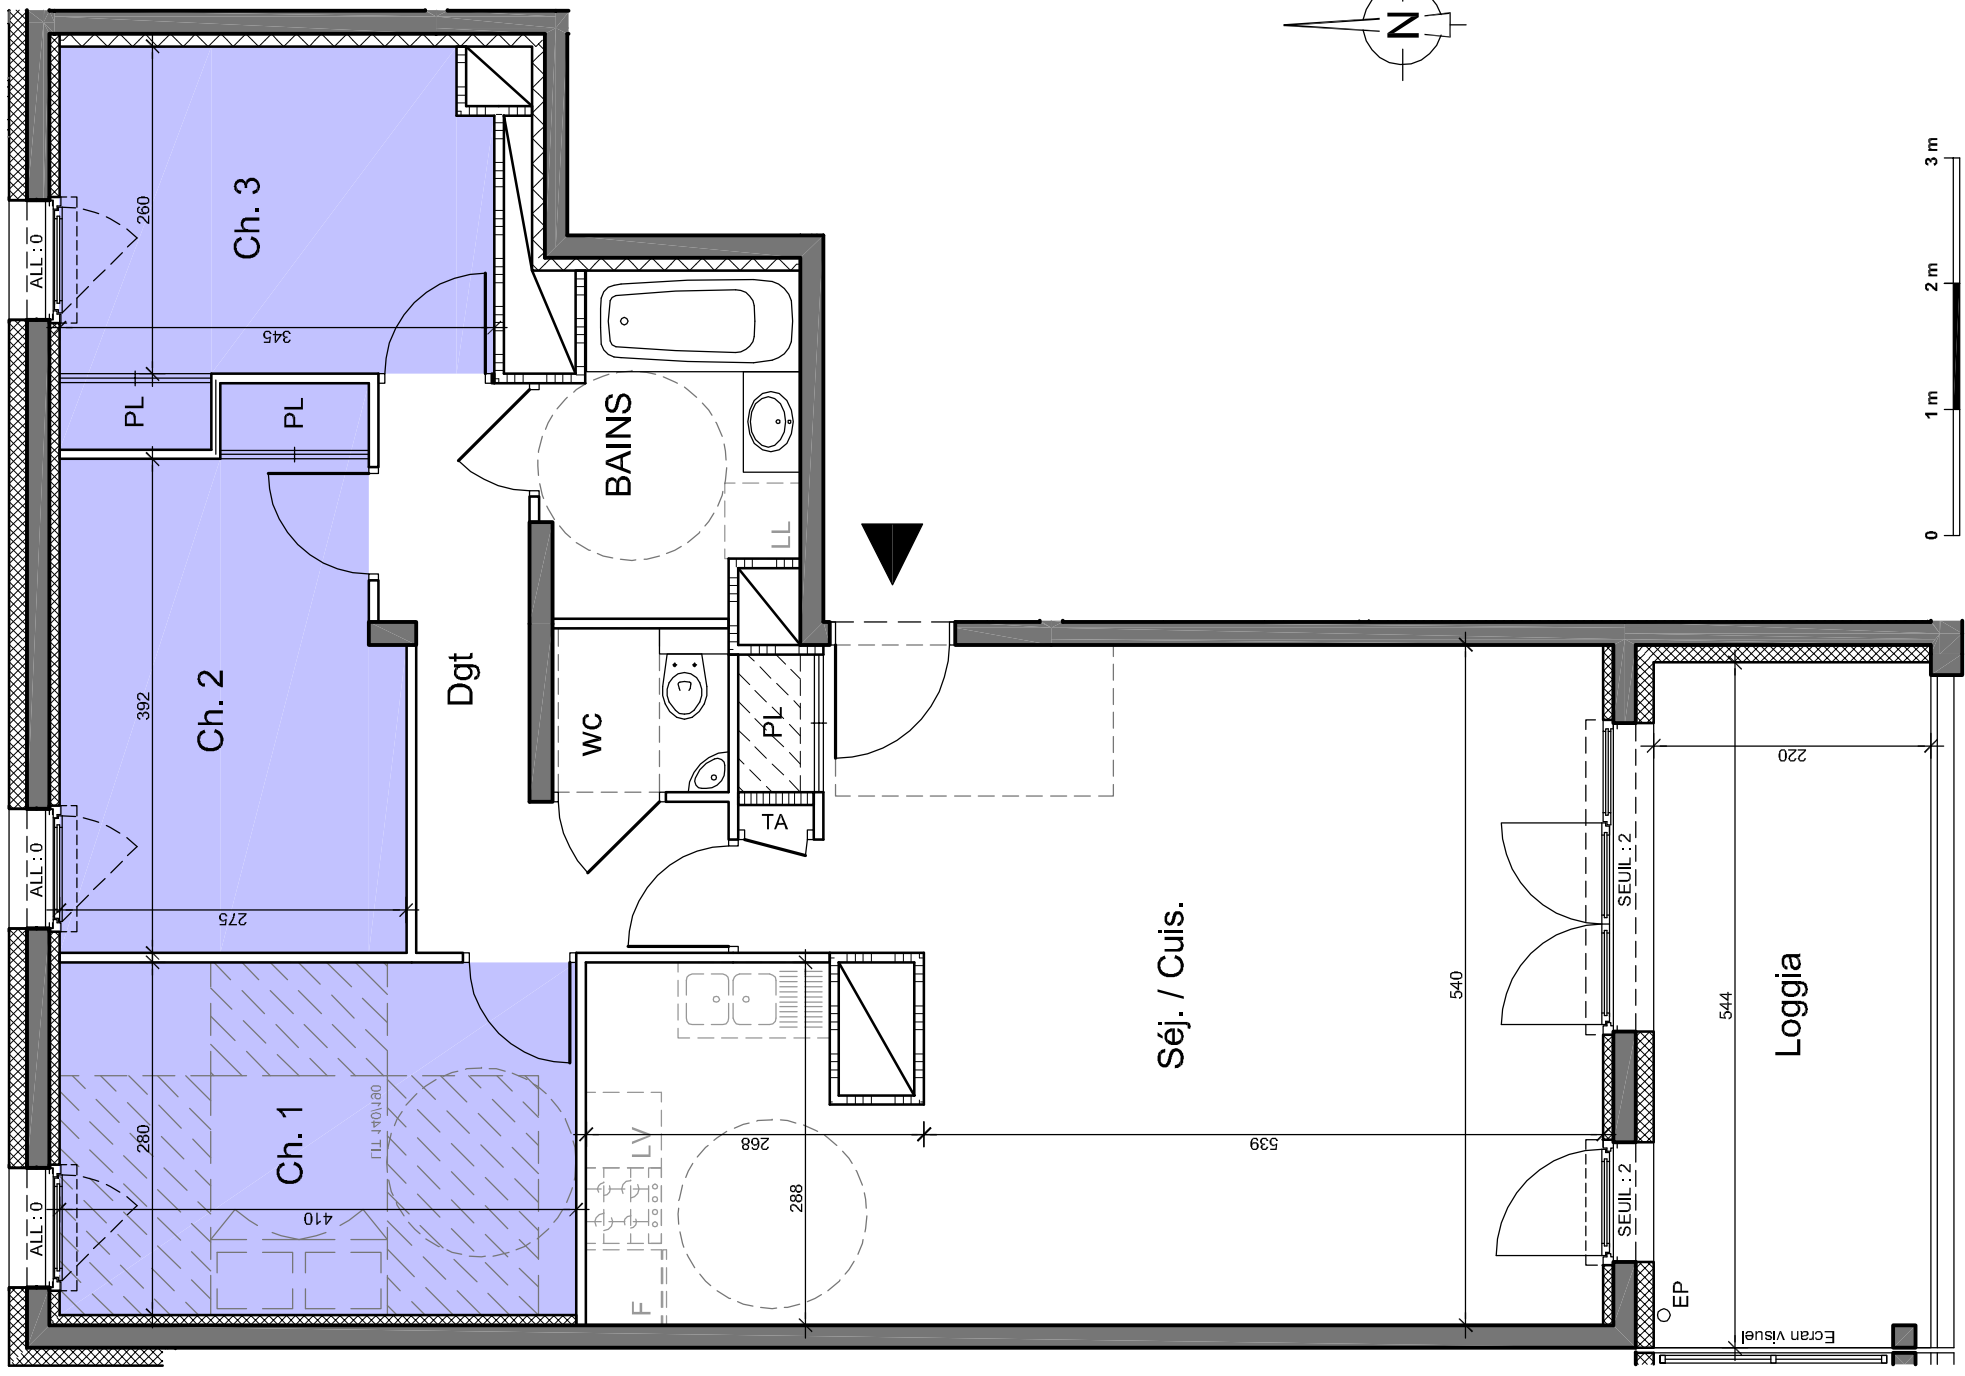

La configuration précise et les cotes définitives des lots seront établies ultérieurement. Des modifications sont susceptibles d'être apportées à ce plan en fonction des nécessités techniques de la réalisation tant en ce qui concerne les dimensions libres que les équipements. Les surfaces indiquées et les cotes sont approximatives. Les retombées, poutres, soffites, faux-plafonds, canalisations, convecteurs ne sont pas systématiquement représentés. Les indications de plantations et éléments d'équipement ne sont pas contractuelles. Seuls seront fournis les équipements sur le descriptif annexé à l'acte de vente