


Les cotes, surfaces gaines et les soffites sont susceptibles de modification dues aux impératifs administratifs, aux contraintes techniques de construction et aux tolérances d'exécution. Les meubles et éléments de cuisine dessinés sur ce plan ne sont qu'indicatifs. Seuls seront fournis les équipements figurant sur le descriptif annexé à l'acte de vente.

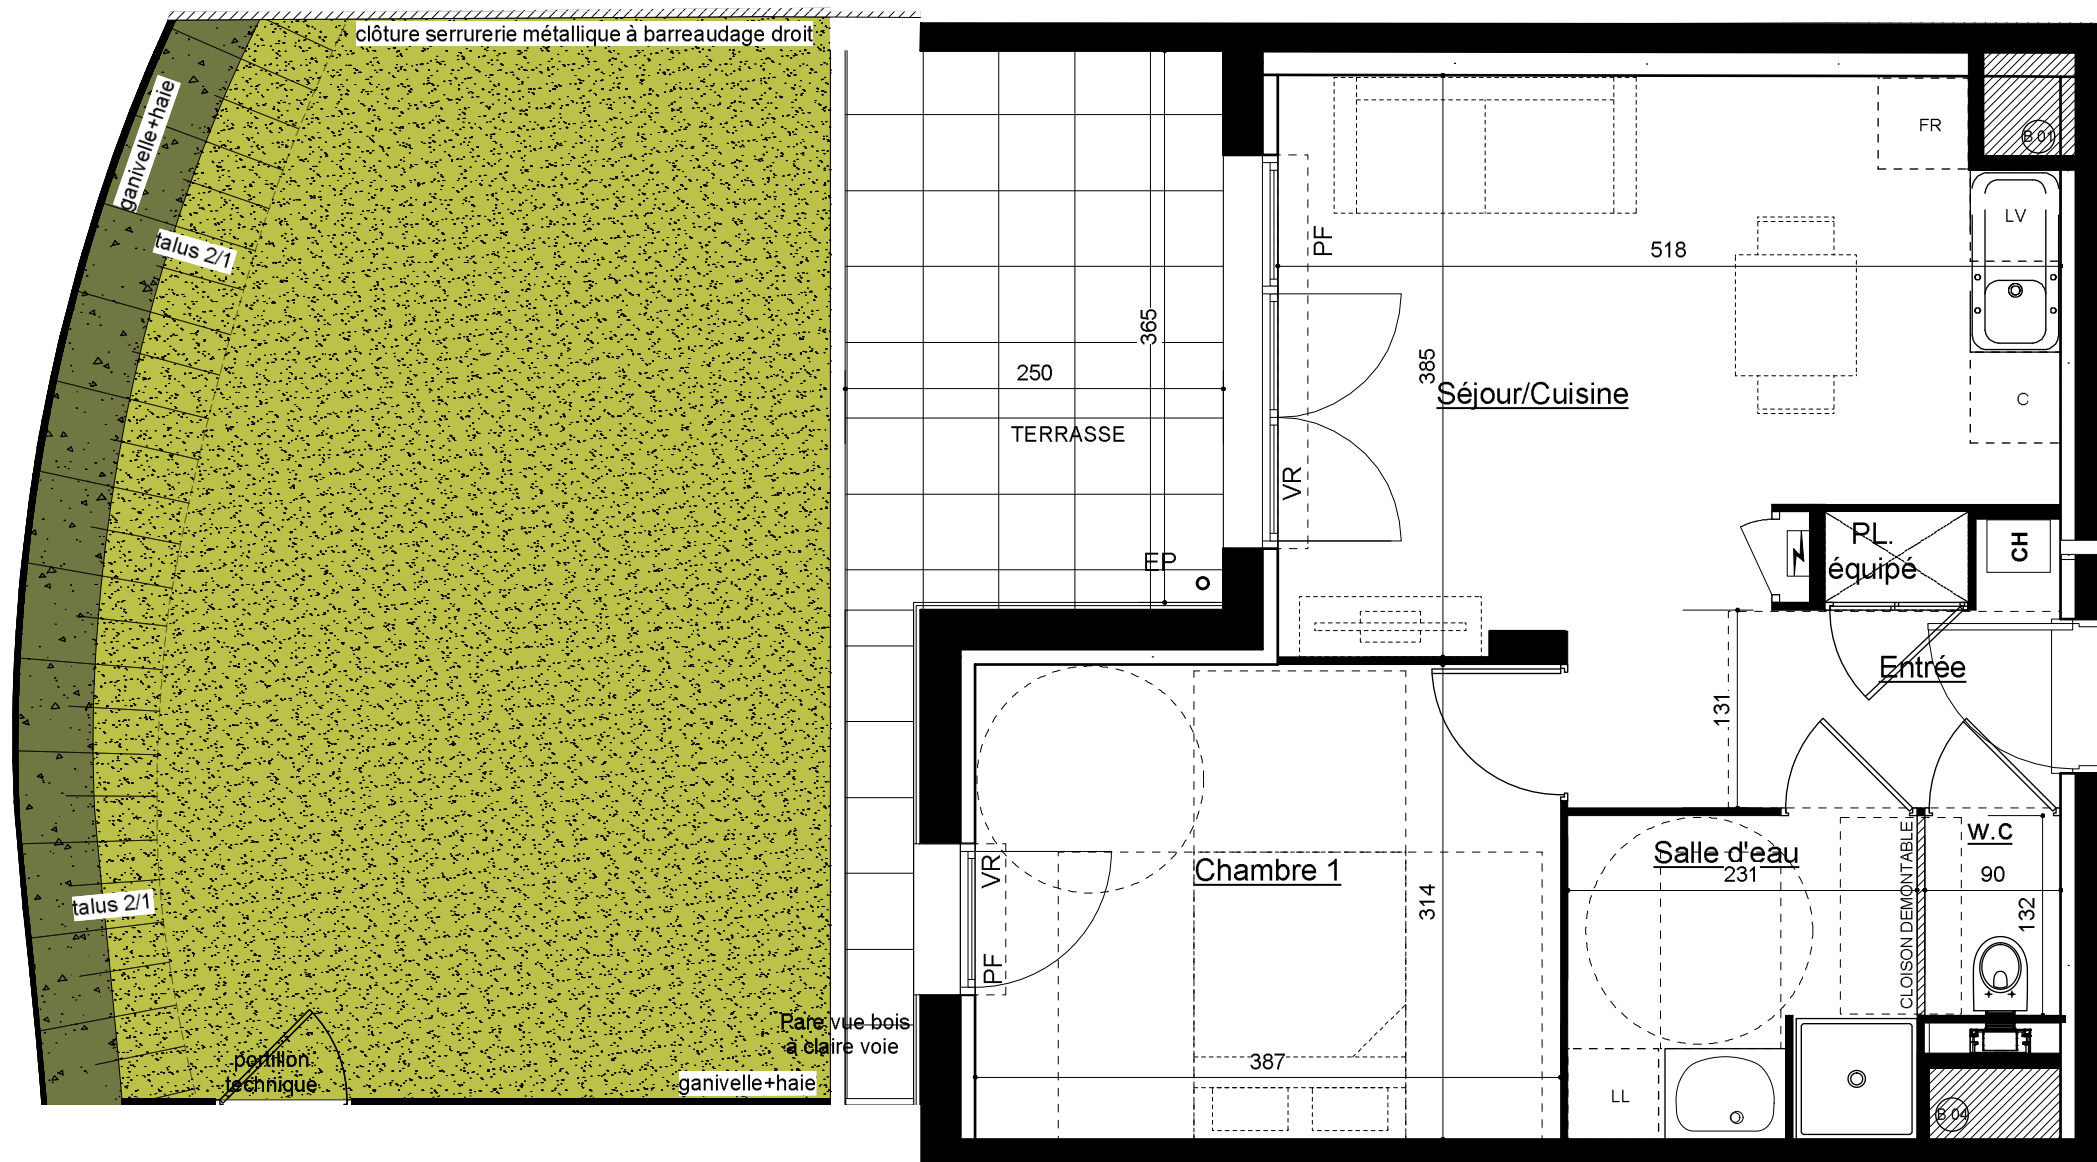

Légende	
TE	Tableau Électrique
F	Fenêtre
PF	Porte Fenêtre
VR	Volet Roulant
FR	Frigo
LL	Lave-Linge
LV	Lave-Vaisselle
C	Cuisinière
Ch	Chaudière
PL	Placard

NEPTUNE ARCHITECTURE



PLAN DE VENTE NOTAIRE



A CIEL OUVERT

11-13 RUE GAMBETTA
MEYZIEU



N°	TYPE	NIVEAU	S.HAB.
B-002	T2	RDC	40,56

Séjour/Cuisine		18,86
Entrée		3,46
WC		1,19
Chambre 1		12,15
Salle d'eau		4,9
S.HABITABLE		40,56
Jardin		33,37
Terrasse		9,27

DATE: 15/01/2016

surfaces en m2