


Echelle 0 0.5 1 m 2 m

Echelle : 0 0.5 1 m 2 m

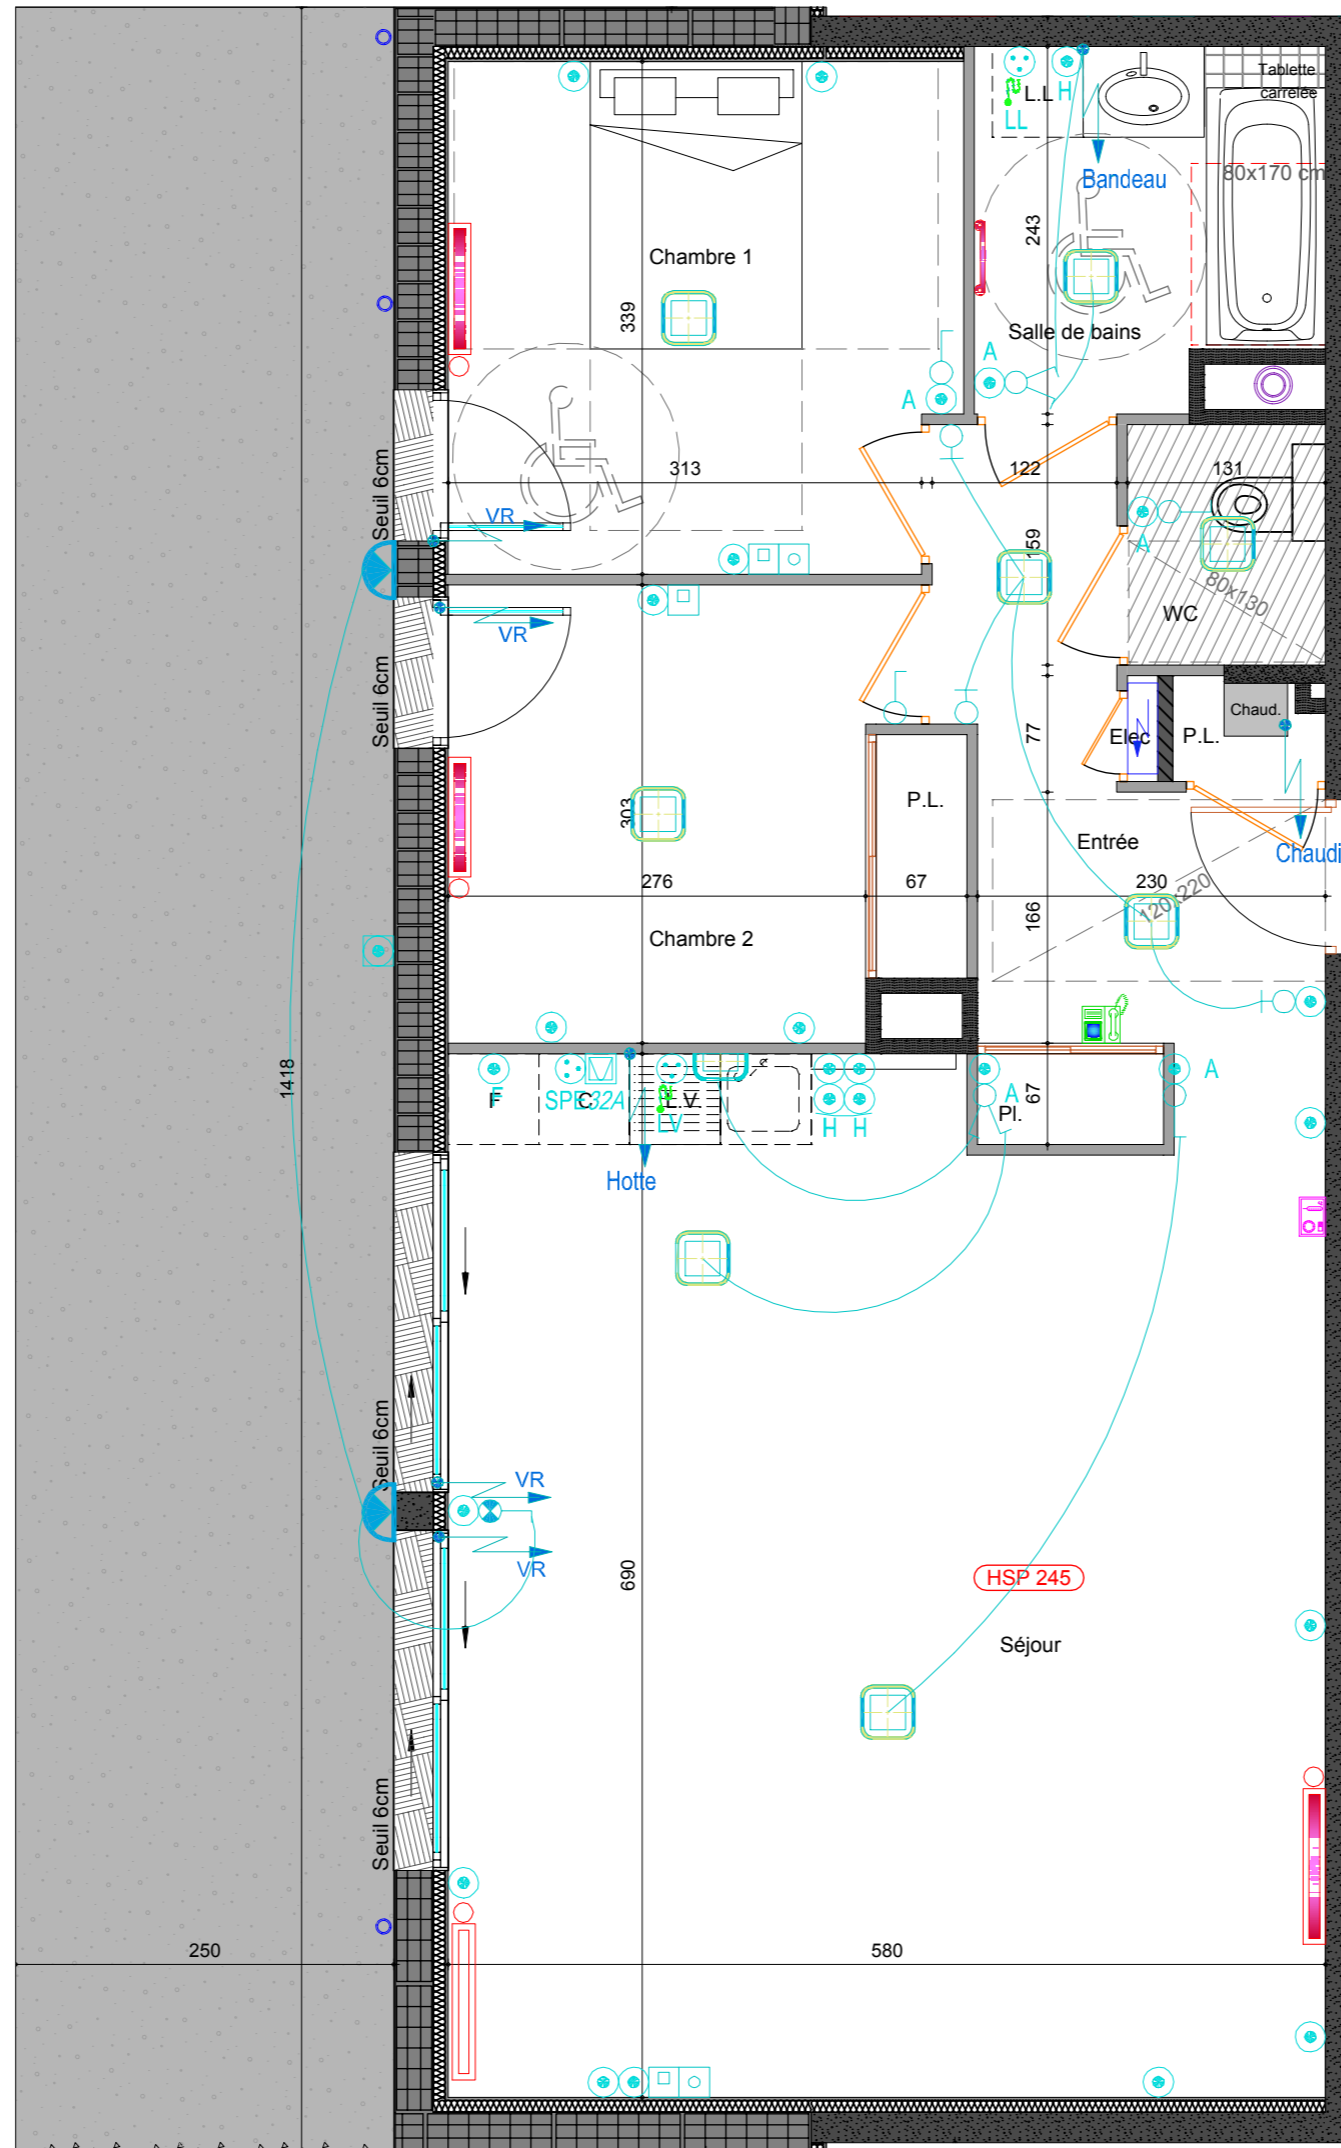

**MESSERY  
BELVEDERES**


Construction de 37 logements  
Route de Repingons



Bâtiment: B Niveaux: RDJ  
N°: B002 Type: T3

**SURFACES HABITABLES**

PIECE	SURFACE
Entrée	8.18 m <sup>2</sup>
Séjour - Cuisine	39.17 m <sup>2</sup>
Chambre 1	11.26 m <sup>2</sup>
Chambre 2 - Pl.	9.78 m <sup>2</sup>
Salle de Bains	5.25 m <sup>2</sup>
WC	2.08 m <sup>2</sup>
<b>SURFACE TOTALE</b>	<b>75.72 m<sup>2</sup></b>
Terrasse	35.45 m <sup>2</sup>
Jardin	72.65 m <sup>2</sup>

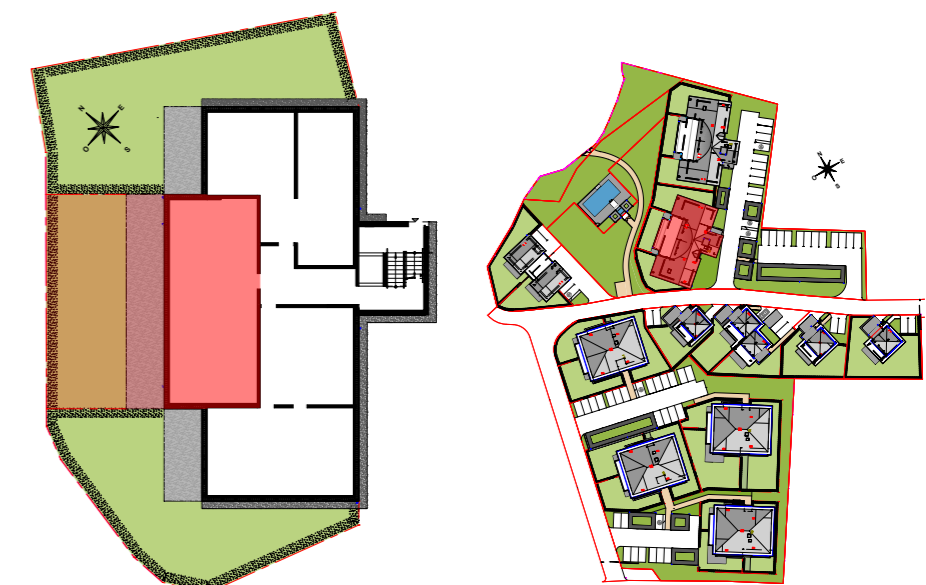

Les côtes et les surfaces sont mentionnées à titre indicatifs et sont susceptibles de variation dans les tolérances du contrat de réservation. Les gaines et les soffites sont mentionnés à titre indicatifs; ils sont susceptibles de légères variations ou créations en fonction d'impératifs techniques ou administratifs. L'emplacement des éléments de cuisines et salles de bains est donné à titre indicatif. La représentation des haies et des arbres est purement symbolique et n'a pas de valeur contractuelle. Seuls les éléments décrits dans la notice de vente sont contractuels.