



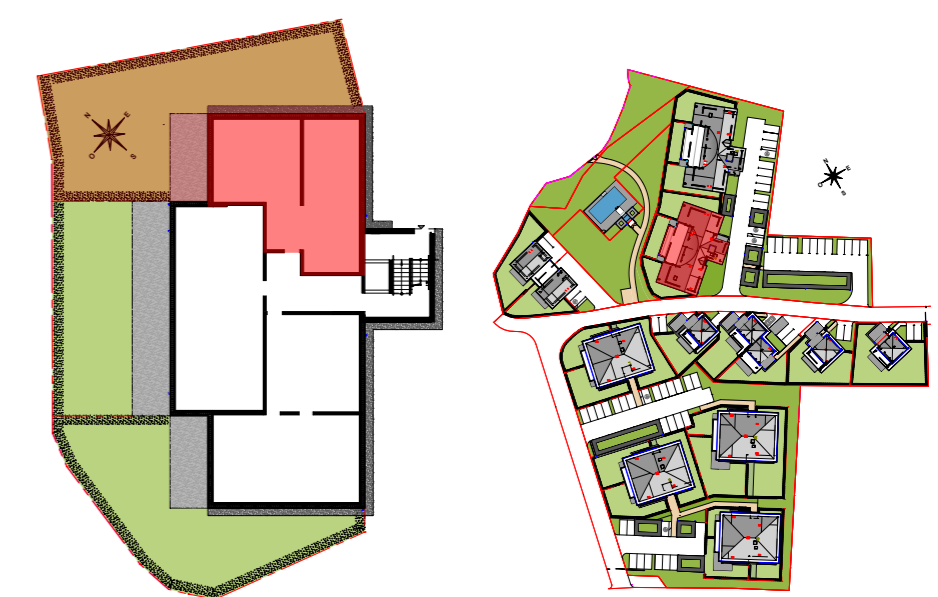

Bâtiment: B Niveaux: RDJ  
 N°: B003 Type: T3

**SURFACES HABITABLES**

PIECE	SURFACE
Entrée	5.70 m <sup>2</sup>
Séjour - Cuisine	32.63 m <sup>2</sup>
Chambre 1	13.16 m <sup>2</sup>
Chambre 2 - Pl.	11.19 m <sup>2</sup>
Salle de Bains	4.83 m <sup>2</sup>
WC	2.10 m <sup>2</sup>
Dégagement	5.10 m <sup>2</sup>
<b>SURFACE TOTALE</b>	<b>74.71 m<sup>2</sup></b>
Terrasse	14.50 m <sup>2</sup>
Jardin	131.85 m <sup>2</sup>

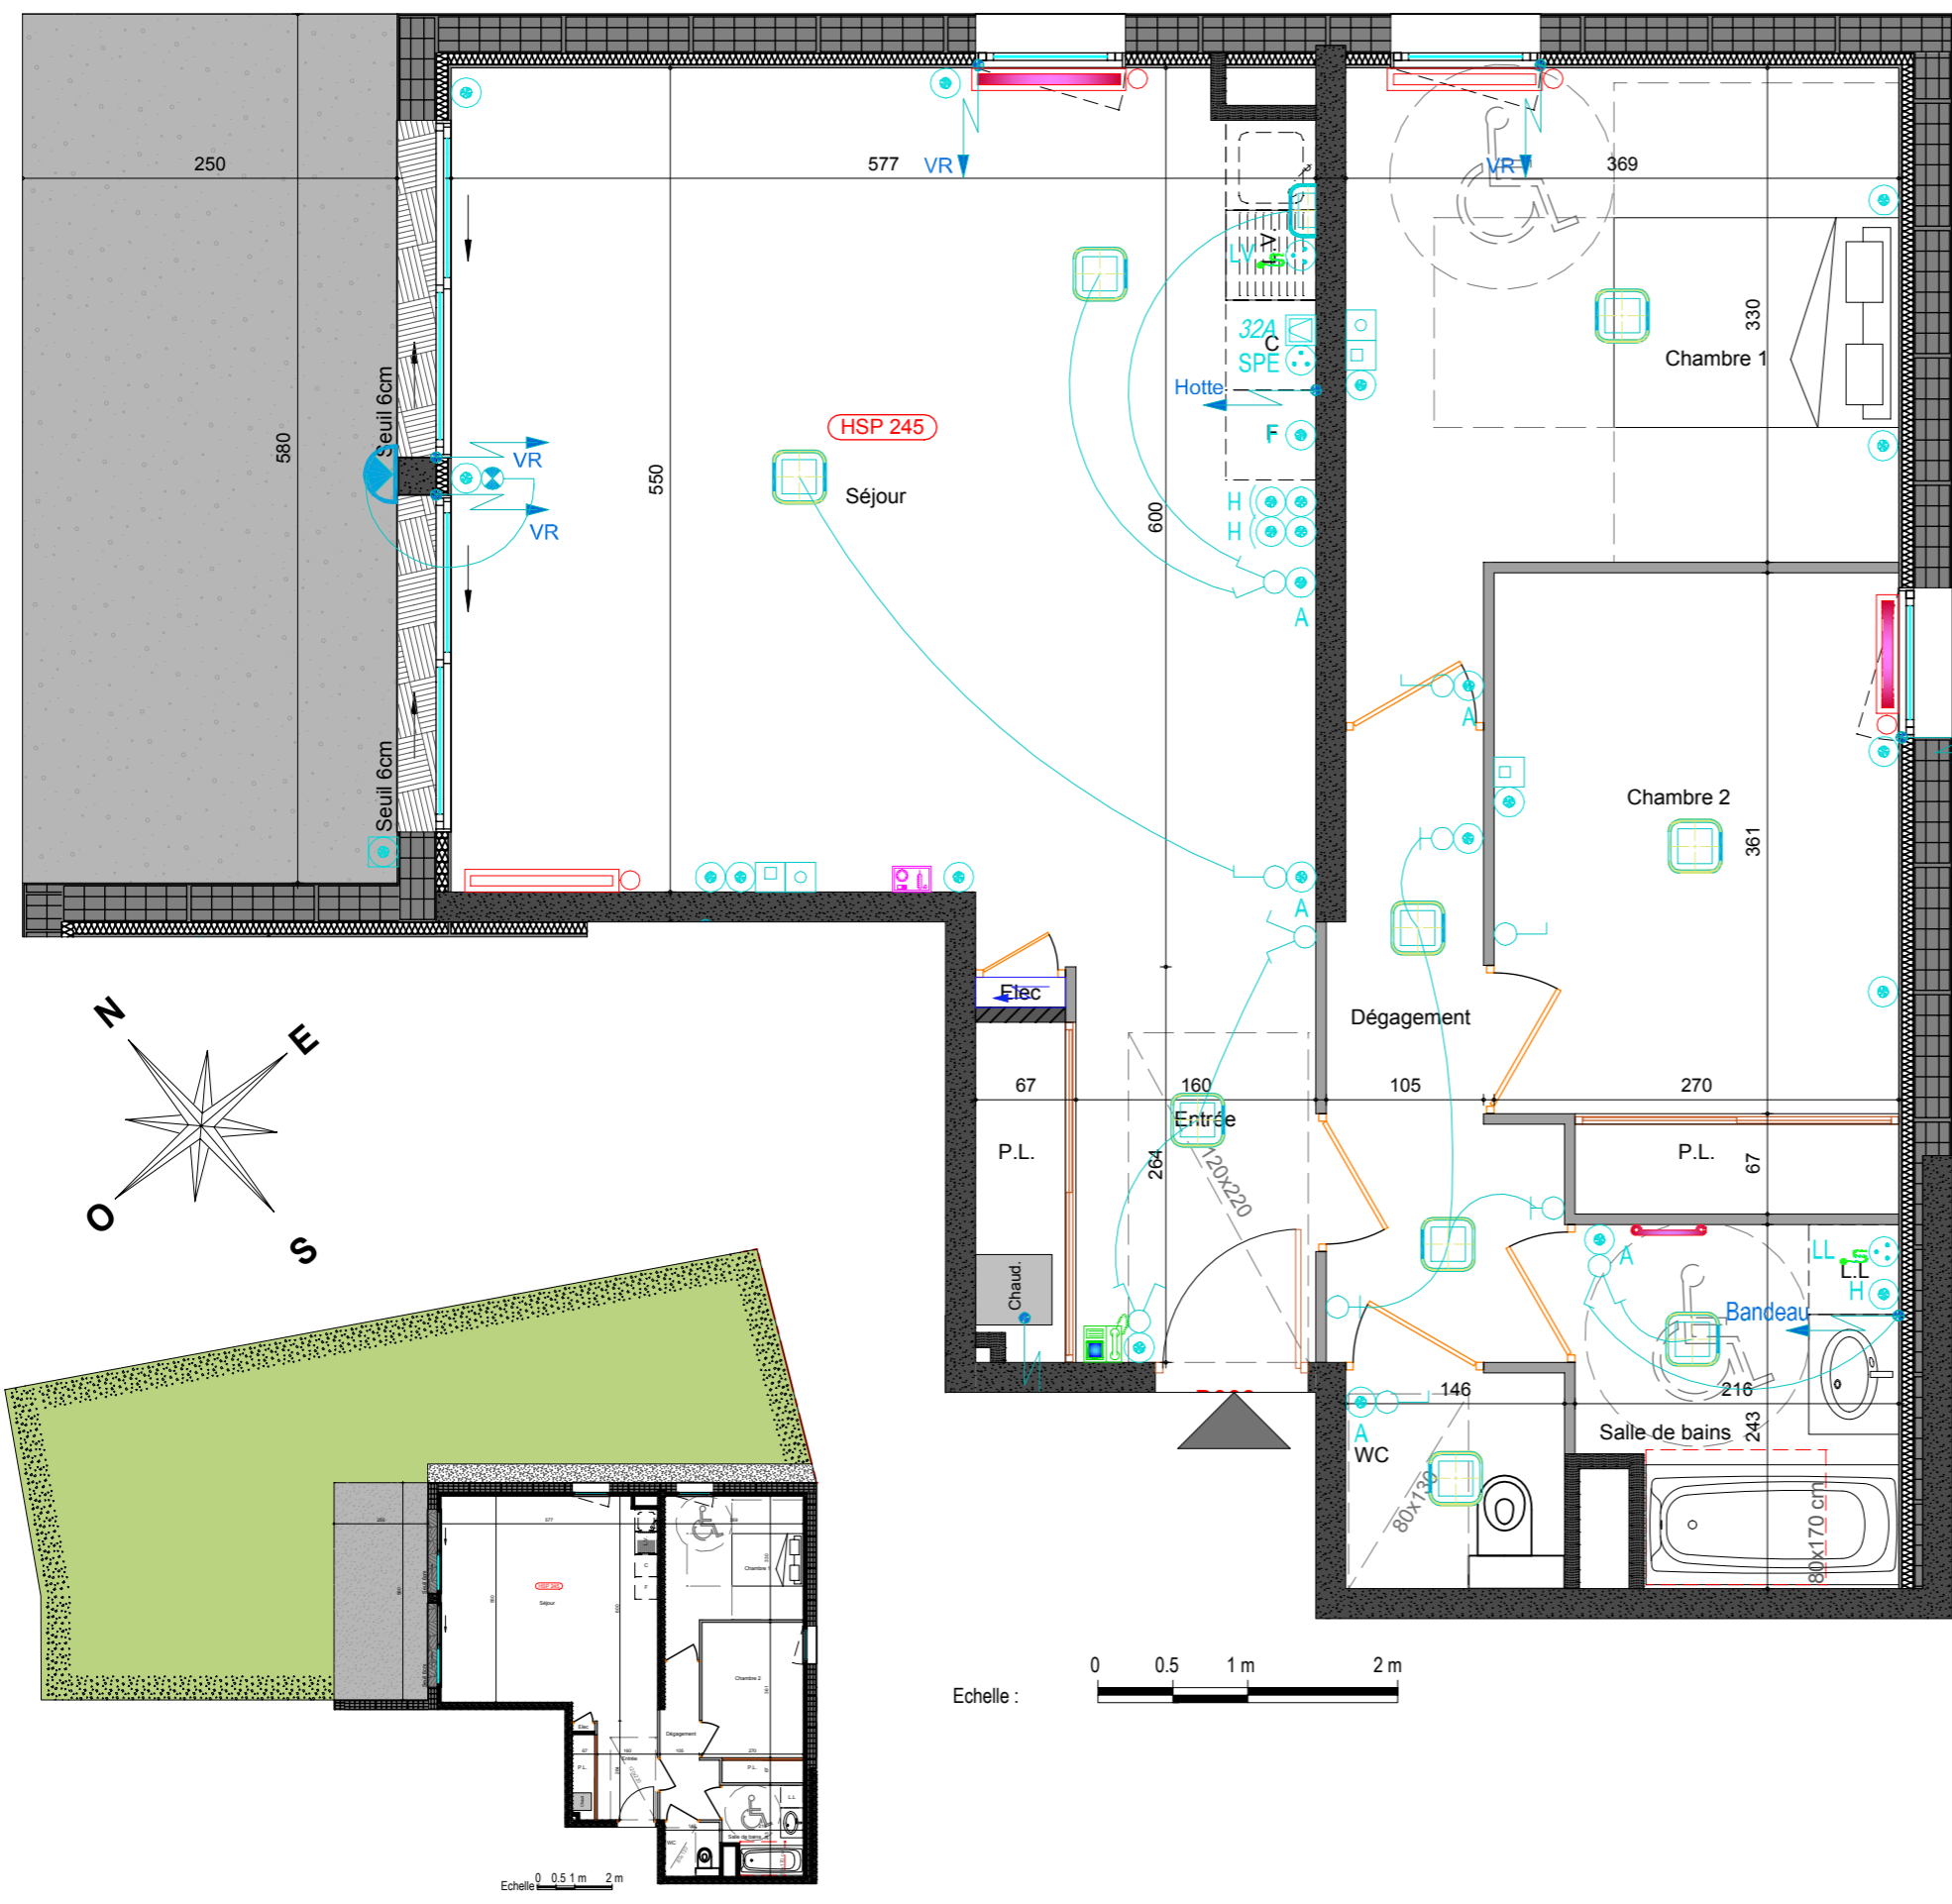

Les côtes et les surfaces sont mentionnées à titre indicatifs et sont susceptibles de variation dans les tolérances du contrat de réservation. Les gaines et les soffites sont mentionnés à titre indicatifs; ils sont susceptibles de légères variations ou créations en fonction d'impératifs techniques ou administratifs. L'emplacement des éléments de cuisines et salles de bains est donné à titre indicatif. La représentation des haies et des arbres est purement symbolique et n'a pas de valeur contractuelle. Seuls les éléments décrits dans la notice de vente sont contractuels.