



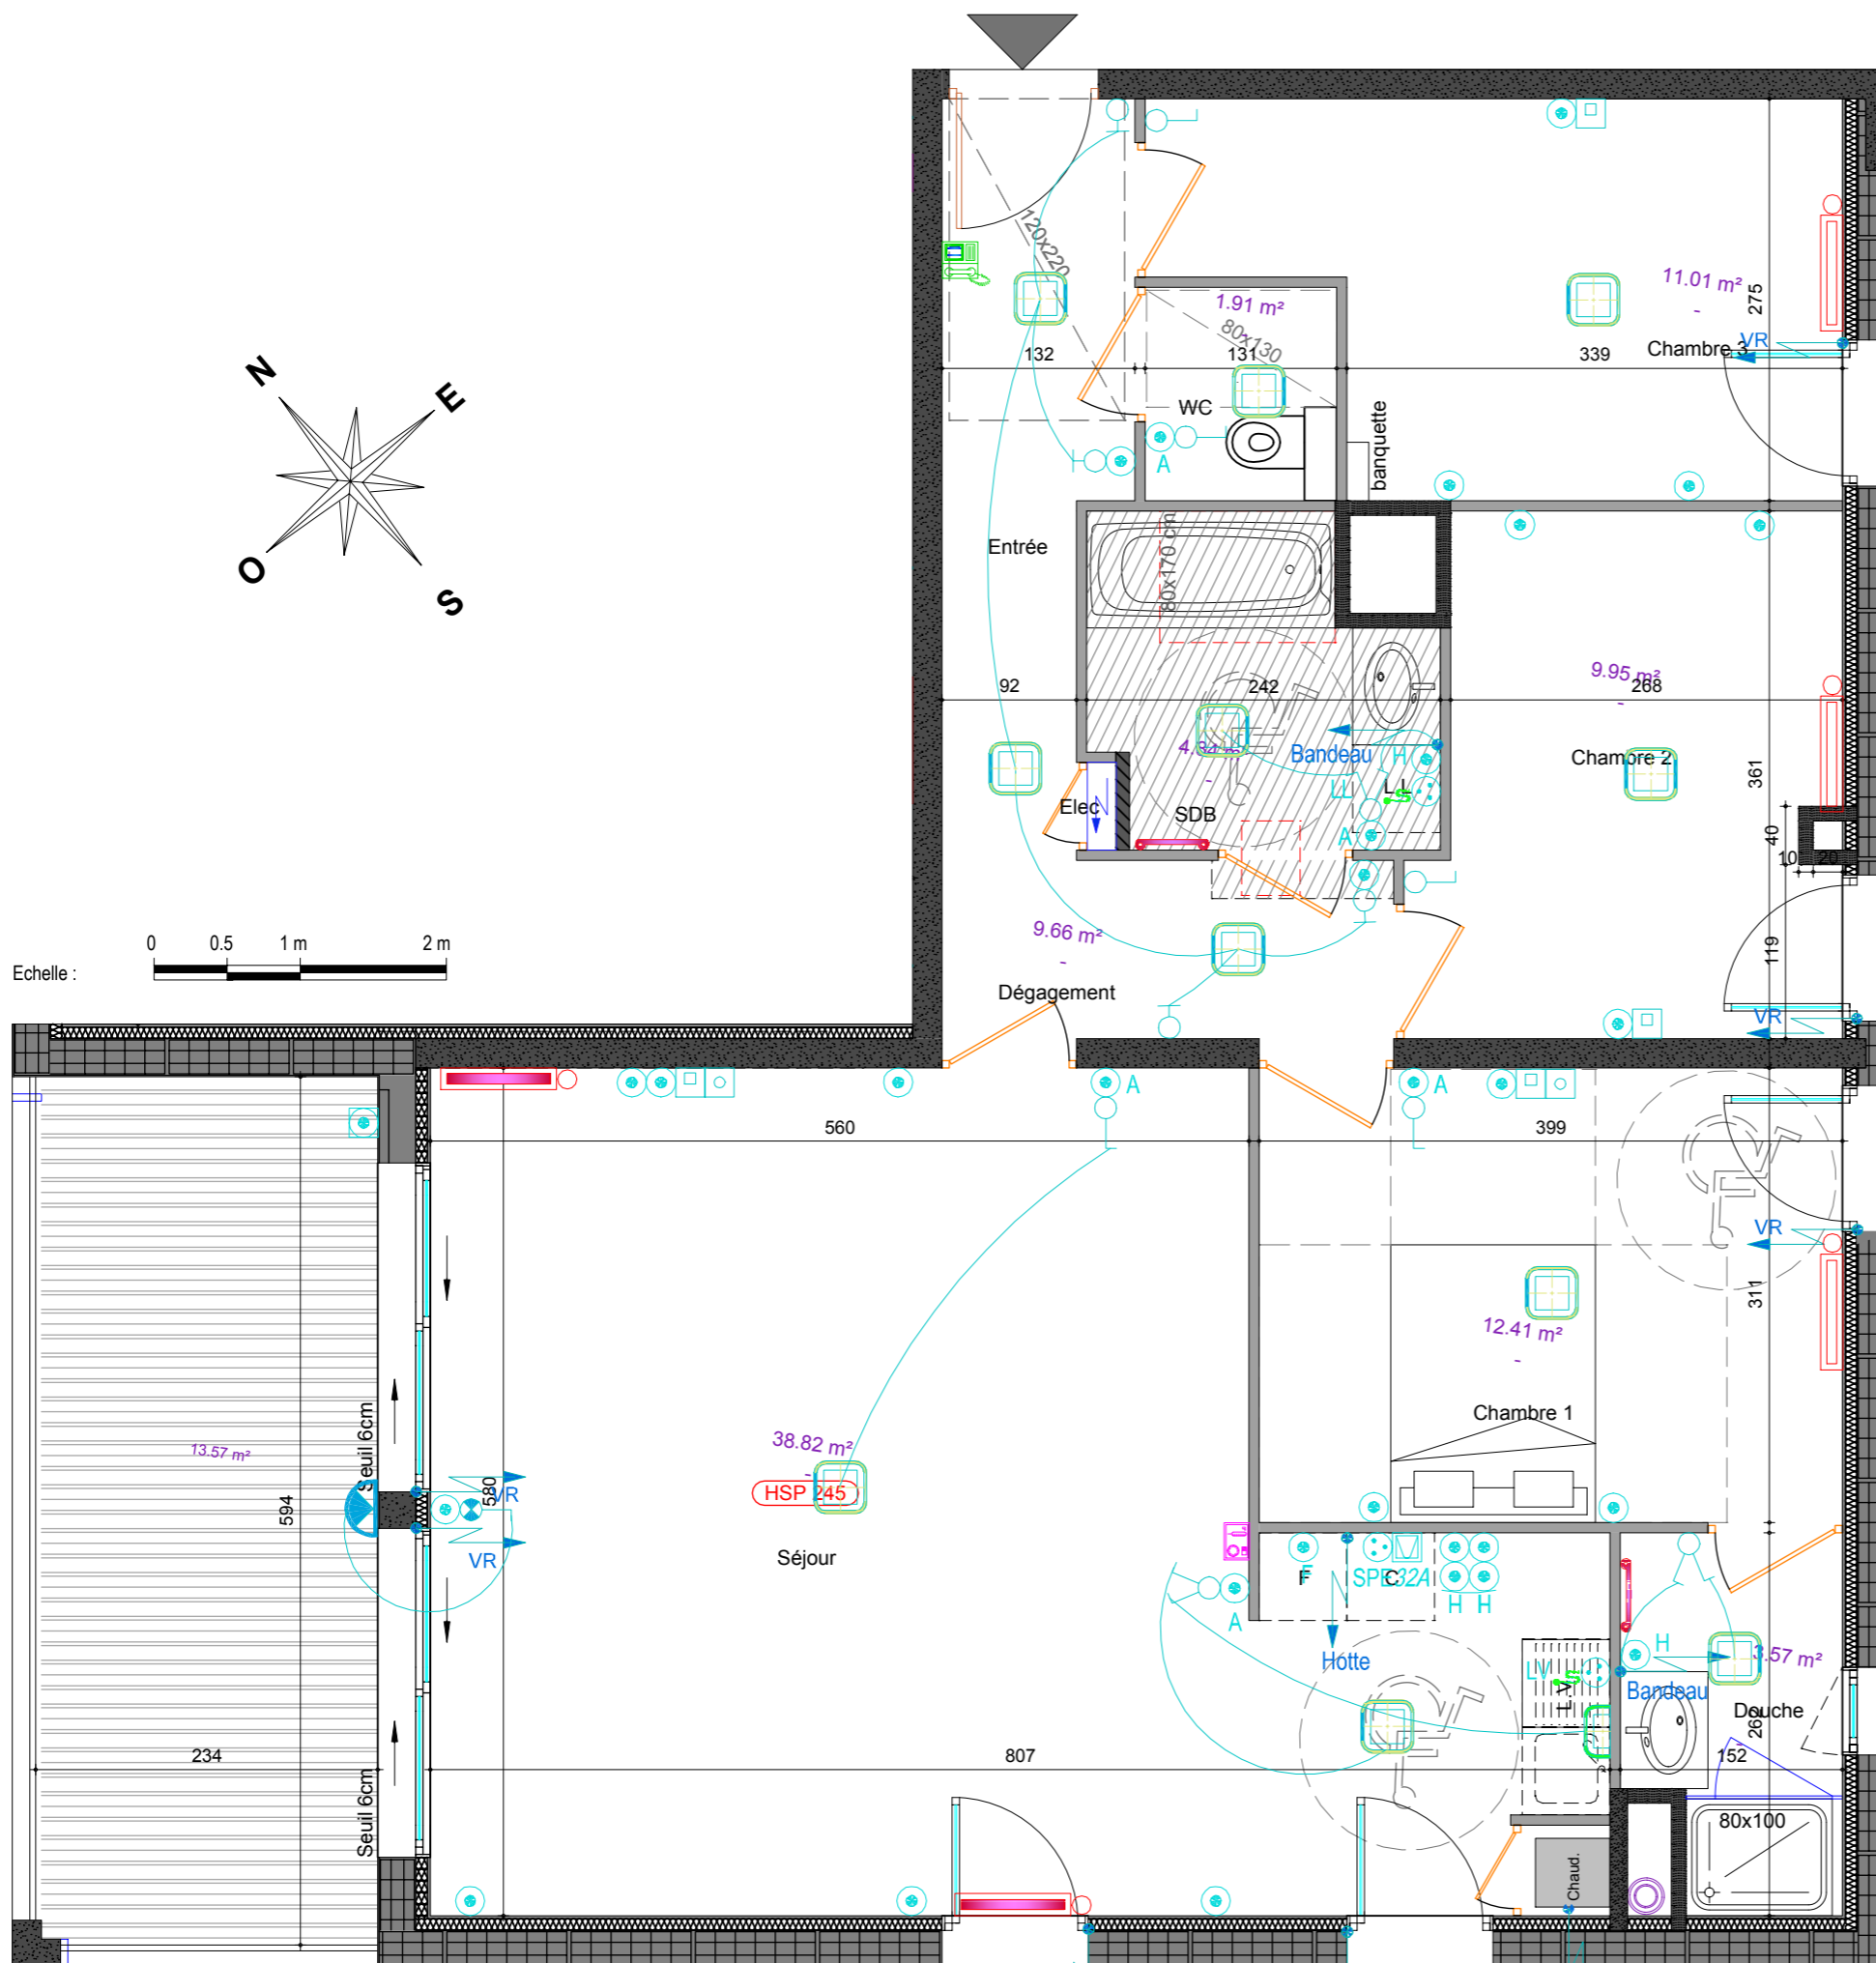

Bâtiment: B Niveaux: R+1  
N°: B101 Type: T4

#### SURFACES HABITABLES

PIECE	SURFACE
Entrée	9.66 m <sup>2</sup>
Séjour - Cuisine	38.86 m <sup>2</sup>
Chambre 1	12.41 m <sup>2</sup>
Chambre 2	9.95 m <sup>2</sup>
Chambre 3	11.01 m <sup>2</sup>
Salle de Bains	4.84 m <sup>2</sup>
Douche	3.59 m <sup>2</sup>
WC	1.91 m <sup>2</sup>
<b>SURFACE TOTALE</b>	<b>92.23 m<sup>2</sup></b>
Balcon	13.57 m <sup>2</sup>

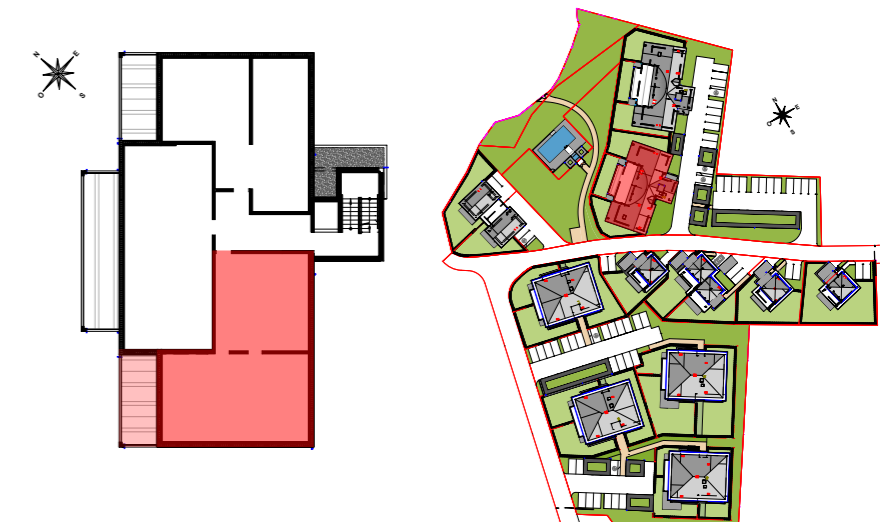

Les côtes et les surfaces sont mentionnées à titre indicatifs et sont susceptibles de variation dans les tolérances du contrat de réservation. Les gaines et les soffites sont mentionnés à titre indicatifs; ils sont susceptibles de légères variations ou créations en fonction d'impératifs techniques ou administratifs. L'emplacement des éléments de cuisines et salles de bains est donné à titre indicatif. La représentation des haies et des arbres est purement symbolique et n'a pas de valeur contractuelle. Seuls les éléments décrits dans la notice de vente sont contractuels.