

# Tempo Piano




4, 6, 8 rue Jean-Baptiste Clément  
69200 VENISSIEUX

N°	Type	Niveau	Surface Hab.
B 108	T2	R+1	44.39

Sejour / Cuisine	27,32
Chambre	11,69
Bains	5,38

**44,39 m<sup>2</sup>**

<b>CU</b>	Cuisson
<b>RF</b>	Réfrigérateur
<b>CH</b>	Chaudière
<b>All</b>	Allège
<b>Deg.</b>	Dégagement
<b>F</b>	Fenêtre
<b>ML</b>	Lave Linge
<b>LV</b>	Lave vaisselle
<b>PF</b>	Porte fenêtre
<b>TE</b>	Tableau électrique
<b>VR</b>	Volet roulant
<b>PL</b>	Placard
	Faux plafond : Hsp 2.20 m

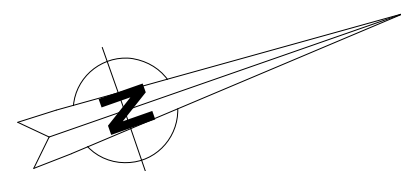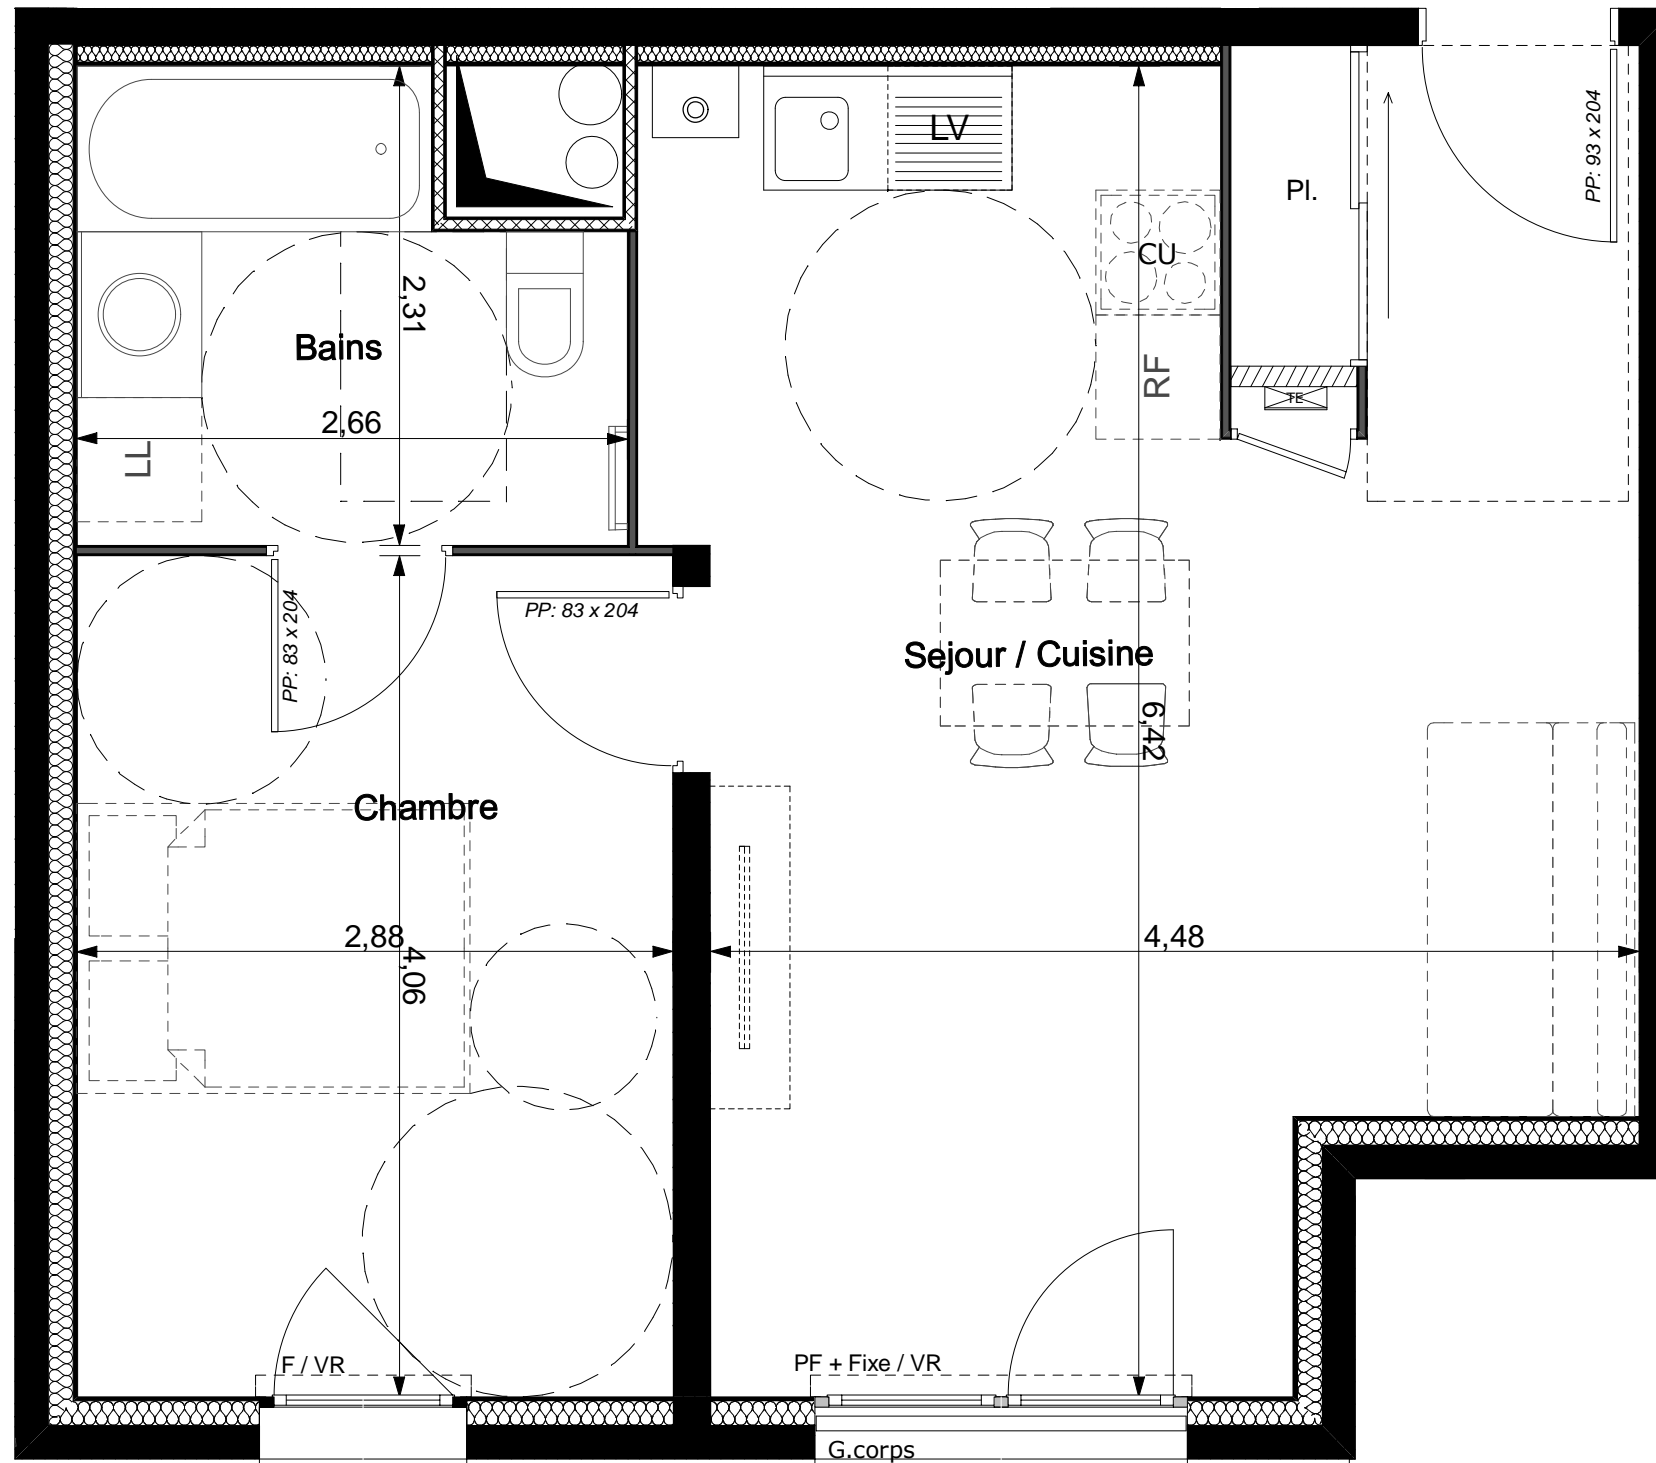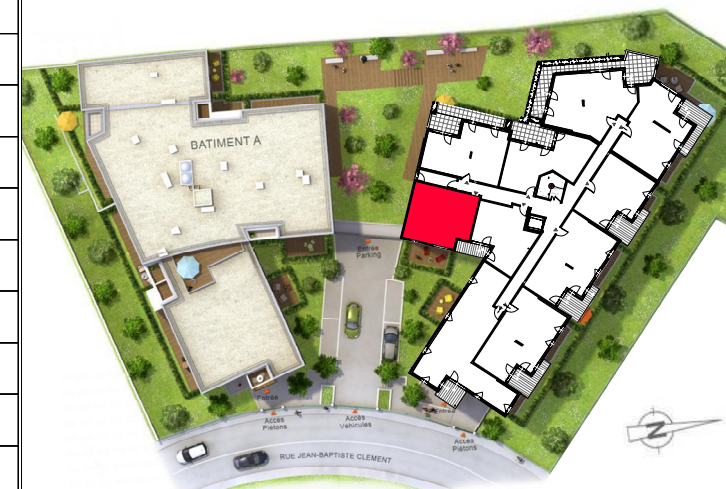

0 0.50m 1.50m 3.00m