
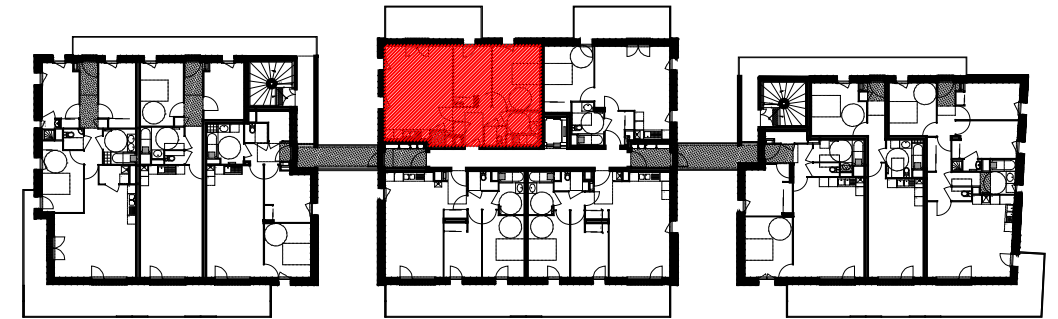


CARRE D'AIR



Cabinet
d'architecture

unanime
architectes alpes

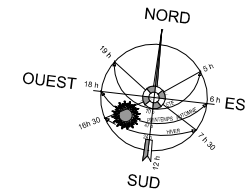


Date: 28/05/2015
Plan série notaire

Bâtiment	B
Niveau	2 ^{ème} étage
Type	T3
Numéro	B 204
SURFACE HABITABLE	
64,34 m²	
Entrée + pl.	6,33 m ²
Séjour + cuis.	27,21 m ²
Cellier	0,94 m ²
SDB	4,58 m ²
WC	1,84 m ²
Ch. 1	13,53 m ²
Ch. 2 + pl.	9,91 m ²
SURFACE ANNEXES	
13,44 m²	
Balcon	13,44 m ²

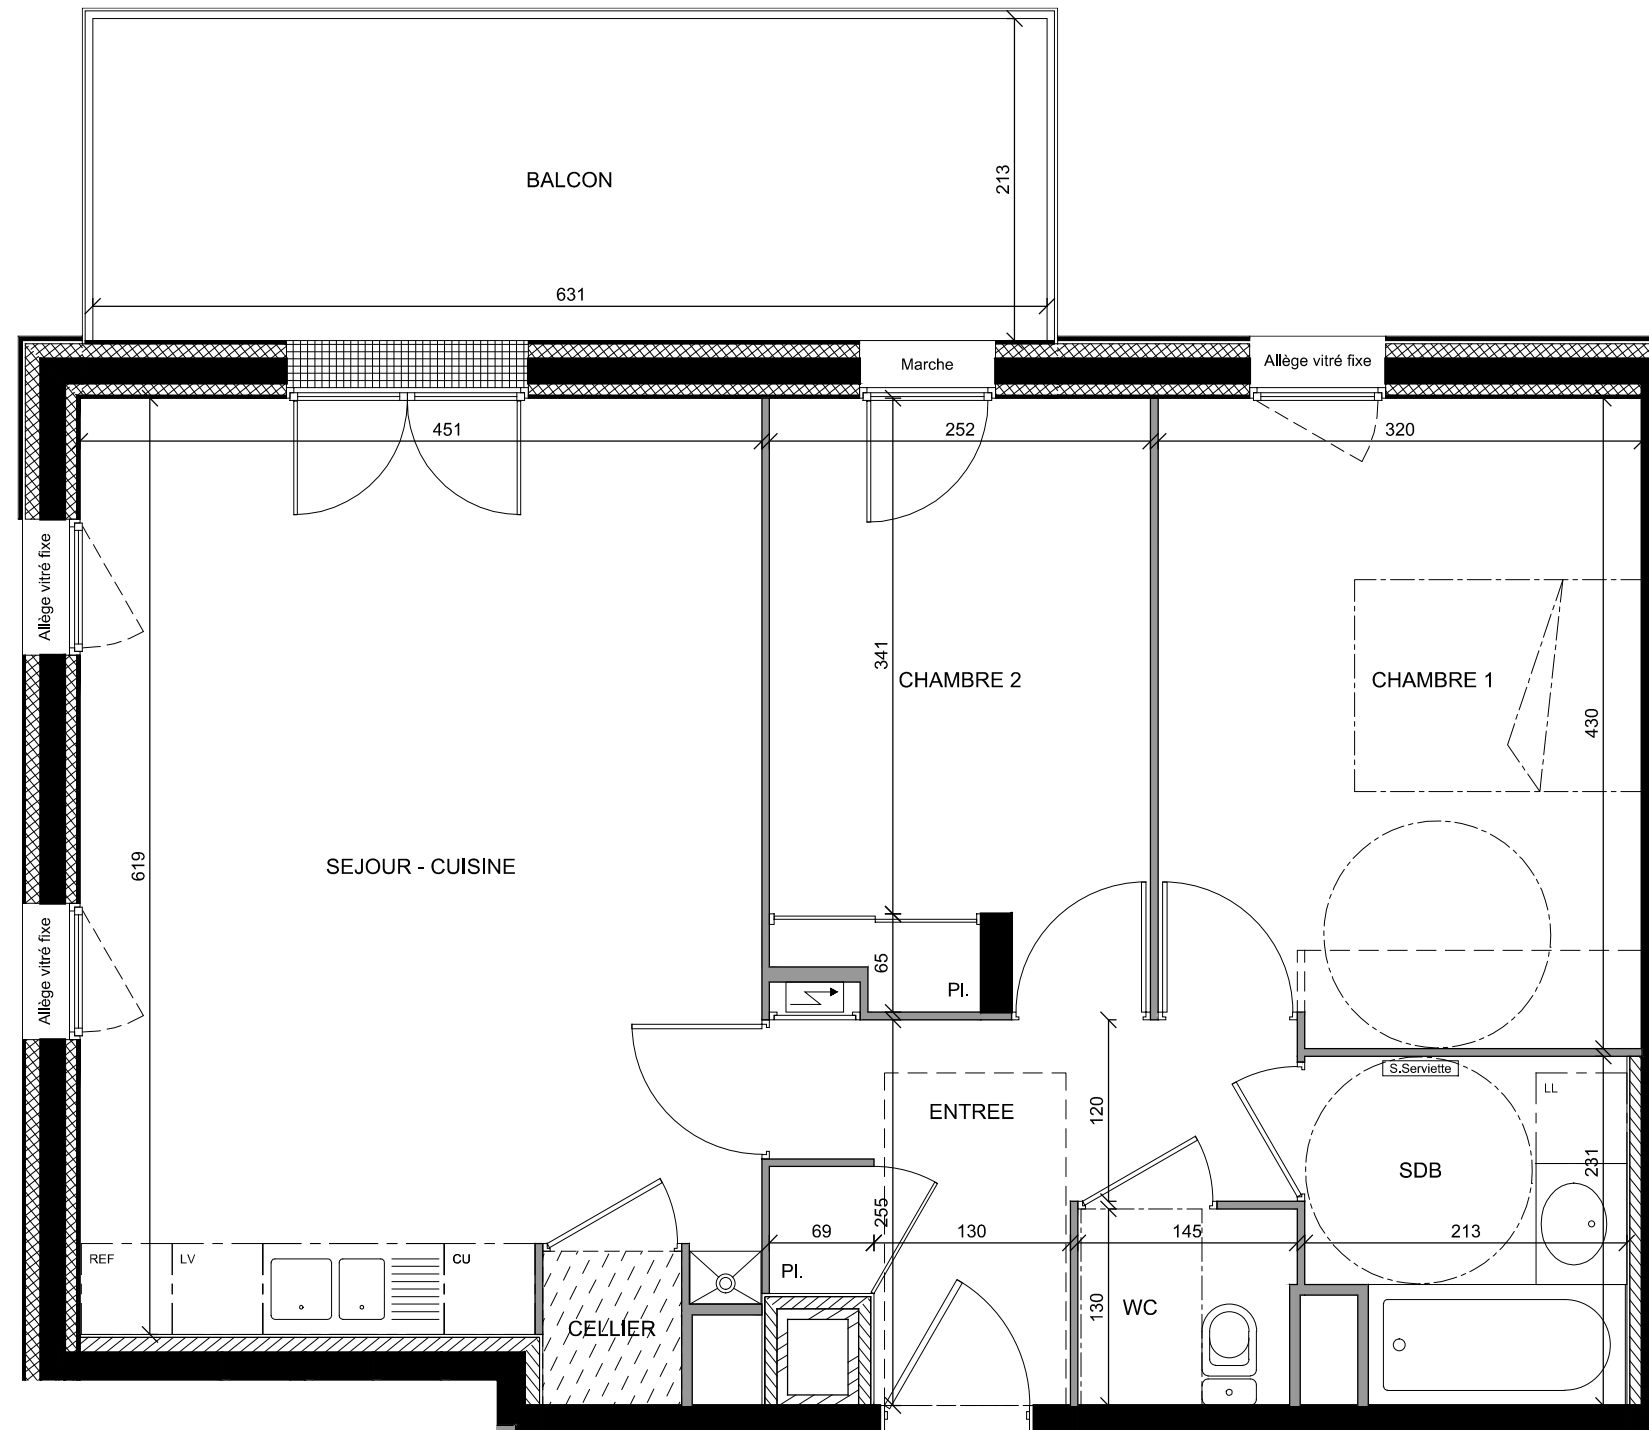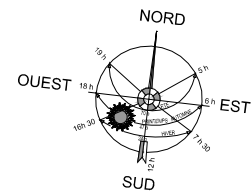

Légende:

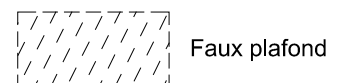

Echelle : 1/50e

Bouygues Immobilier

Bien plus pour vous

Avertissement: Les cotes et les surfaces sont mentionnées à titre indicatif et sont susceptibles de variation dans les tolérances du contrat de réservation. Les gaines et les soffites sont mentionnés à titre indicatif; ils sont susceptibles de légères variations ou créations en fonction d'impératifs techniques ou administratifs. L'emplacement des éléments de cuisine et salle de bain est donné à titre indicatif. La représentation graphique des haies et des arbres est purement symbolique et n'a pas de caractère contractuel. Seuls les éléments définis dans la notice descriptive de vente sont contractuels.