


L'ADRESSE **96** LIBERATION
98



groupe 6

Blanc
Une marque de Bouygues Immobilier

PLAN DE LOCALISATION

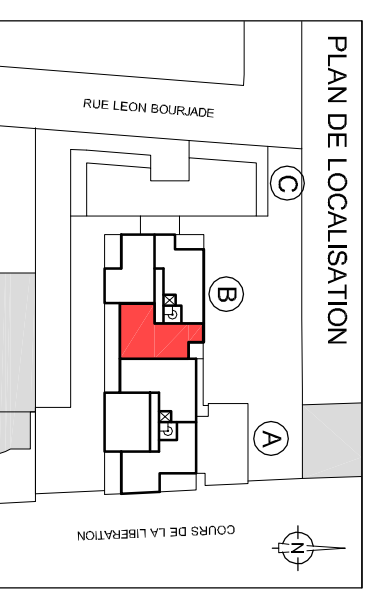



BATIMENT	B
NIVEAU	6
TYPE	T4
NUMERO	601
DATE	10 Septembre 2014

S. HAB.

SEJOUR / CUIS.	32.65m ²
CHAMBRE 1 + PL	14.05m ²
CHAMBRE 2	9.05m ²
CHAMBRE 3 + PL	11.75m ²
BAINS	4.85m ²
DEGT	2.65m ²
WC	2.15m ²
RGT	2.20m ²

TOTAL HABITABLE **79.35m²**
LOGGIA 19.20m²

SERIE NOTAIRE

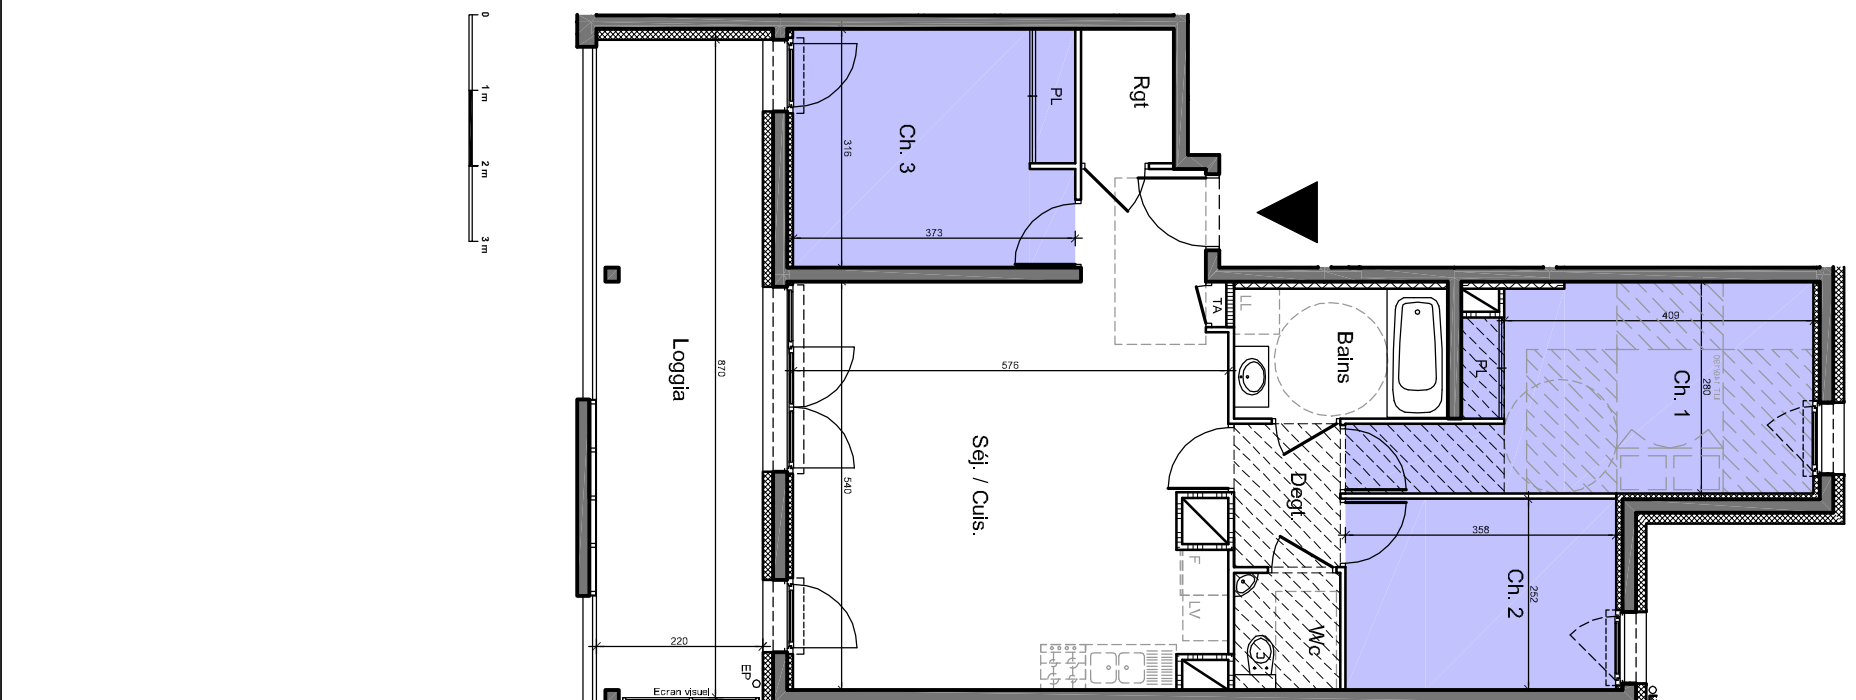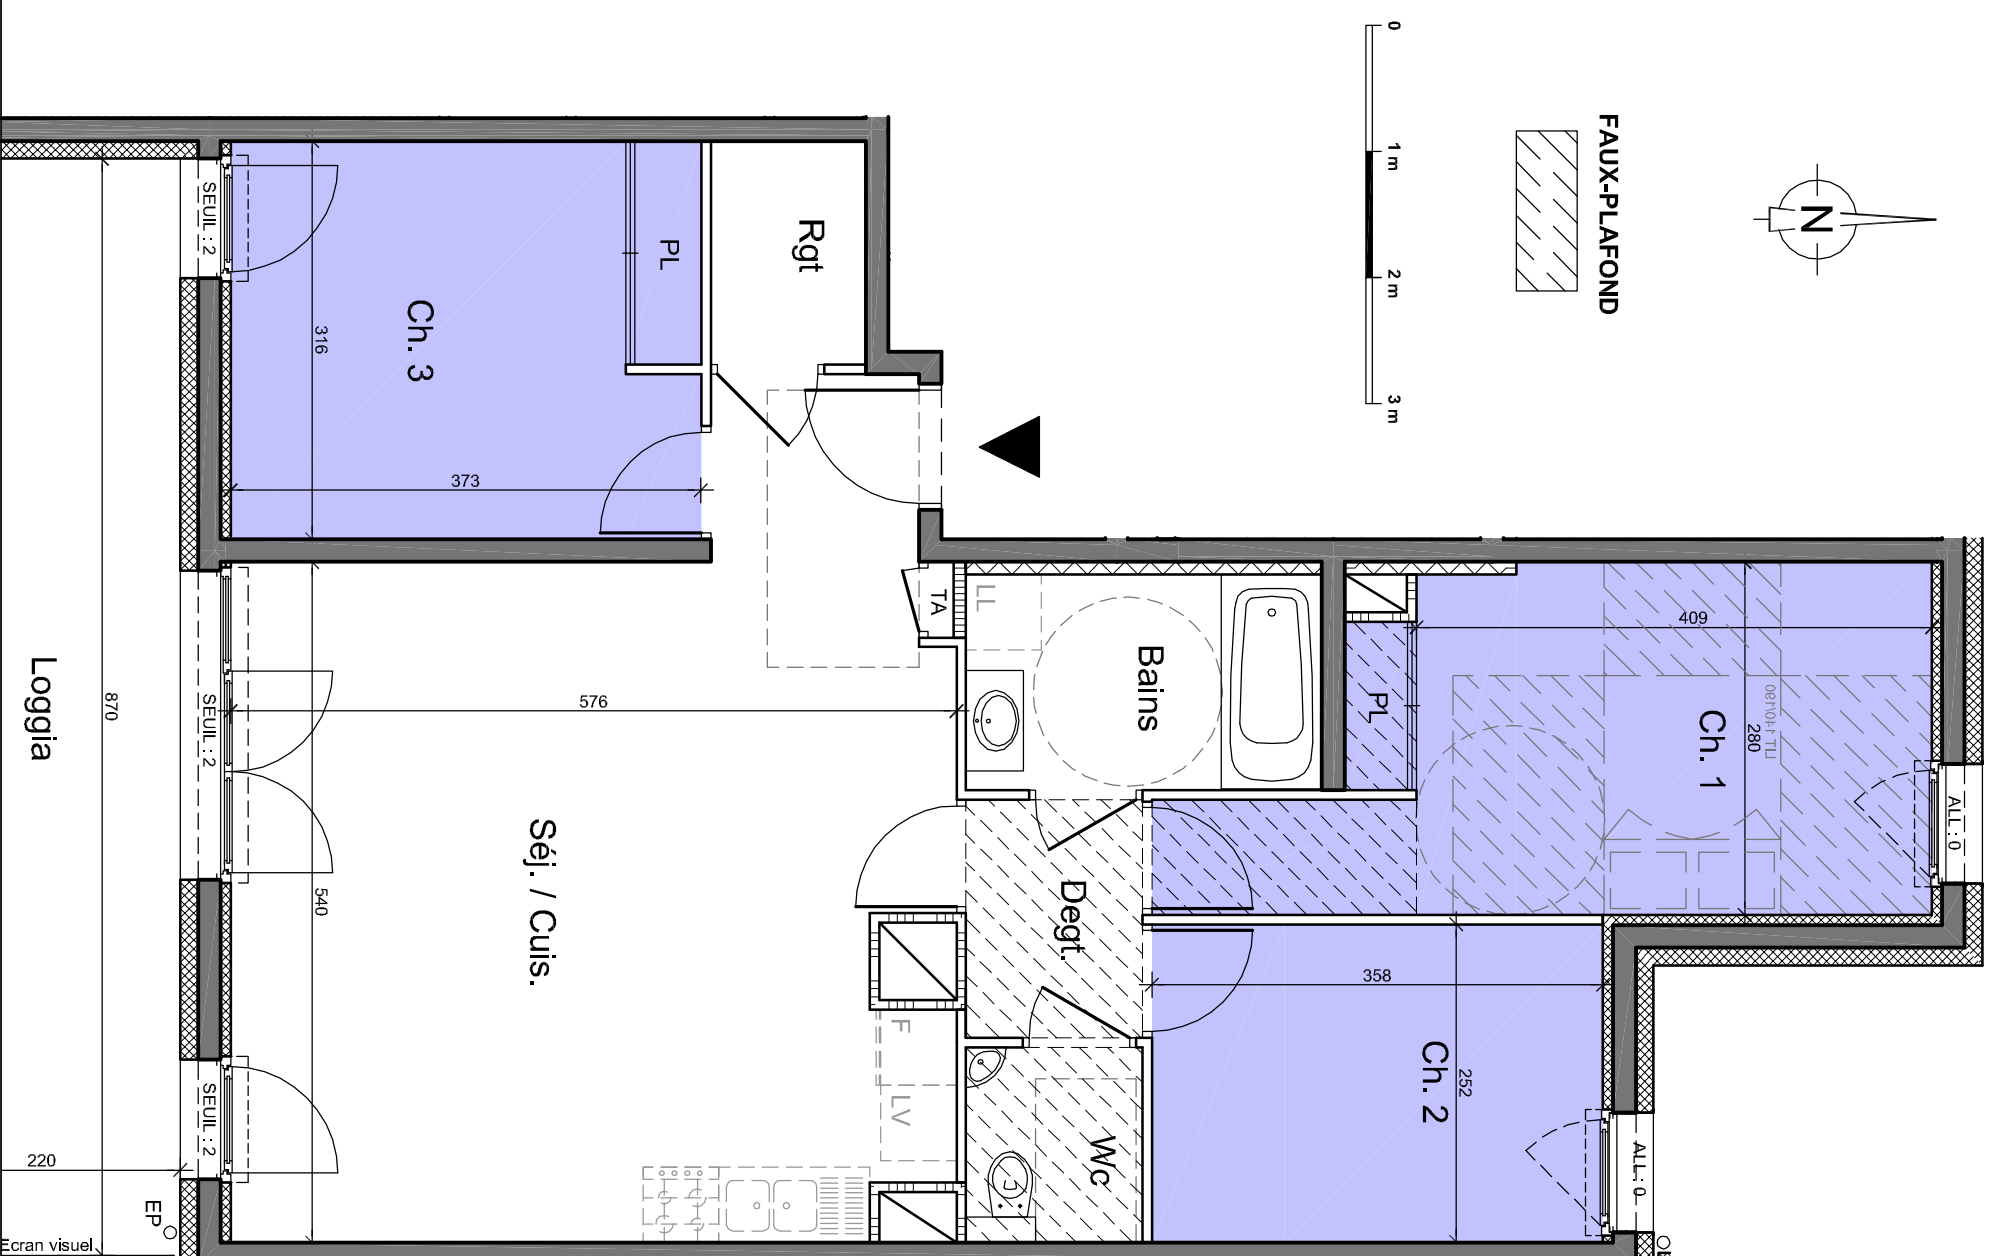

La configuration précise et les cotes définitives des lots seront établies ultérieurement. Des modifications sont susceptibles d'être apportées à ce plan en fonction des nécessités techniques de la réalisation tant en ce qui concerne les dimensions ilbres que les équipements. Les surfaces indiquées et les cotes sont approximatives. Les rebornées, poutres, soffites, faux-plafonds, canalisations, convecteurs ne sont pas systématiquement représentés. Les indications de plantations et éléments d'équipement ne sont pas contractuelles. Seuls seront fournis les équipements sur le descriptif annexé à l'acte de vente