
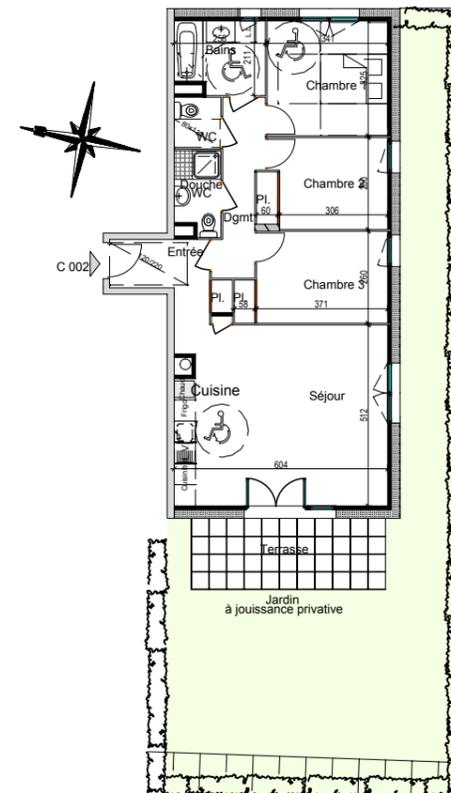


Appartement n°	n°C002
Niveau	RDC
Type	T4

	Habitable	
Séjour	30.92	m ²
Salle-de-bains	5.08	m ²
Entrée	5.53	m ²
Dgt	5.63	m ²
WC	1.93	m ²
Douche/WC	2.97	m ²
Chambre 1	11.08	m ²
Chambre 2	9.24	m ²
Chambre 3	10.41	m ²
TOTAL	82.80	m²
Terrasse	11.00	m ²
Jardin	83.00	m ²

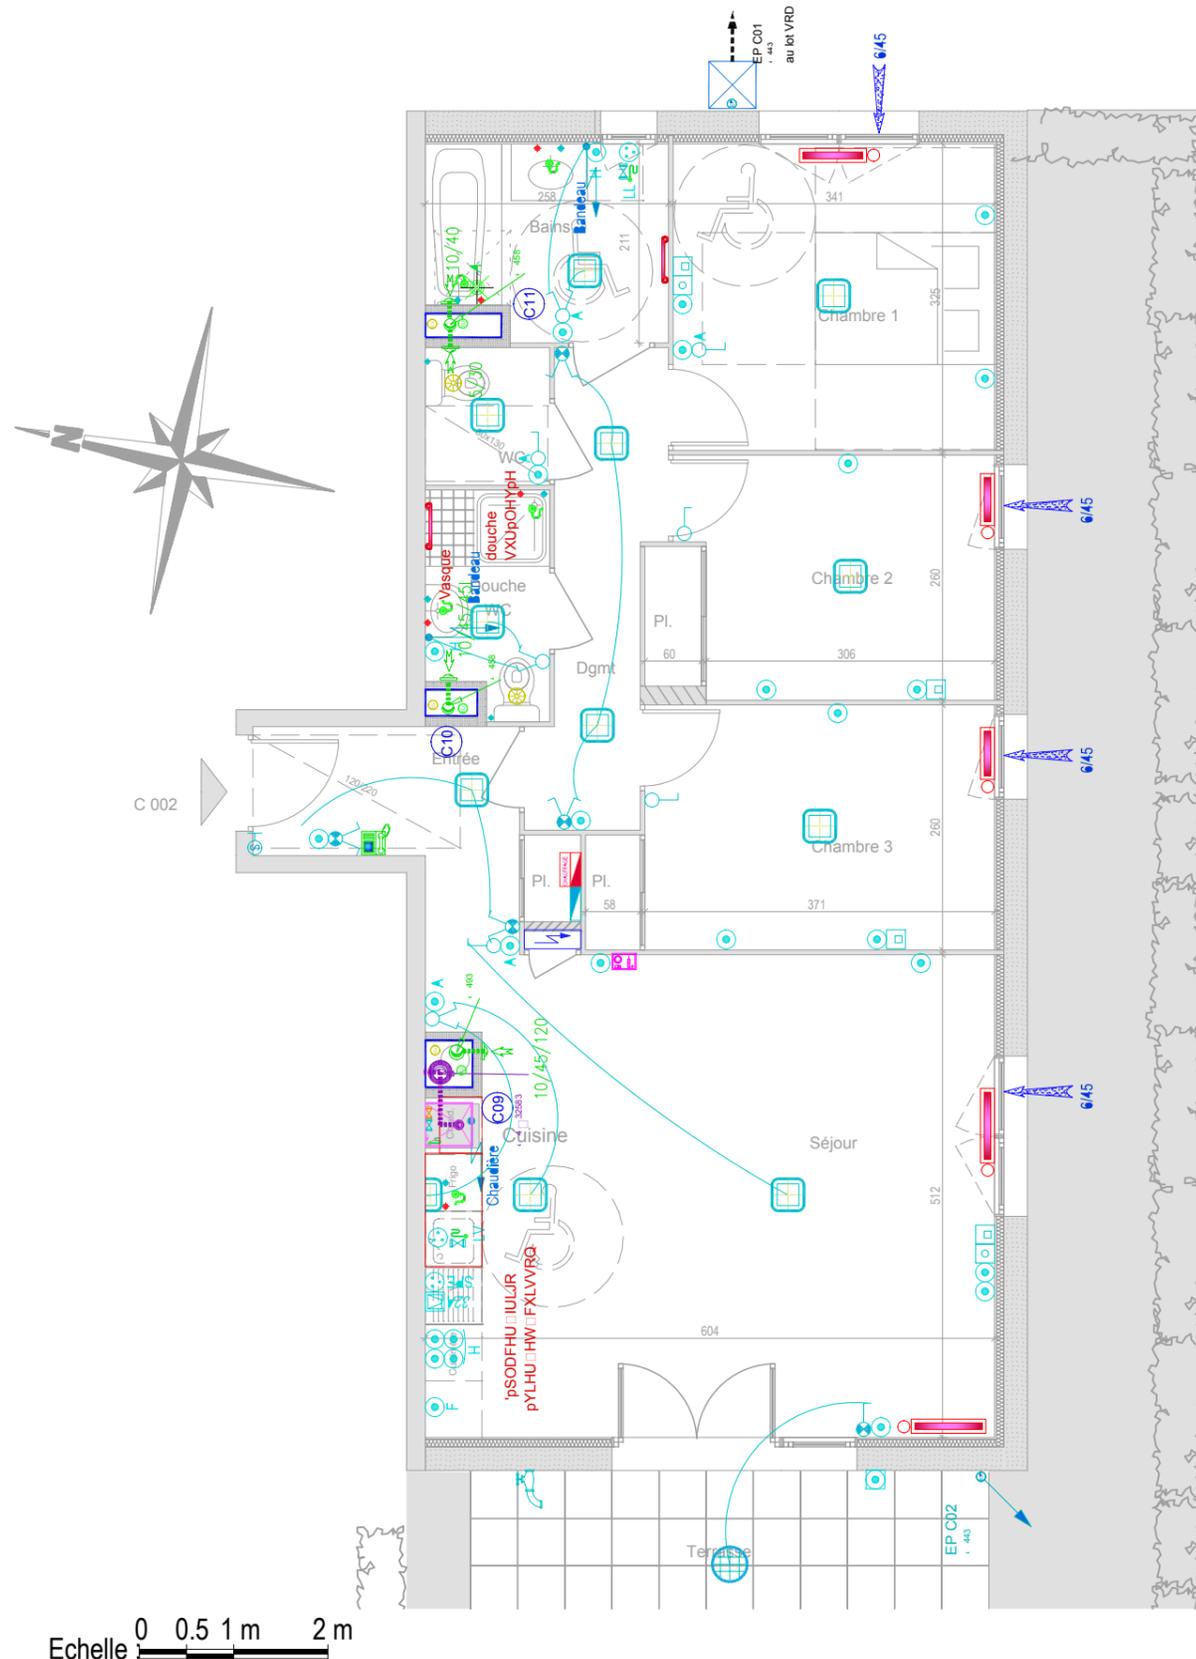

Les côtes et les surfaces sont mentionnées à titre indicatifs et sont susceptibles de variation dans les tolérances du contrat de réservation. Les gaines et les soffites sont mentionnés à titre indicatifs; ils sont susceptibles de légères variations ou créations en fonction d'impératifs techniques ou administratifs. L'emplacement des éléments de cuisines et salles de bains est donné à titre indicatif.