
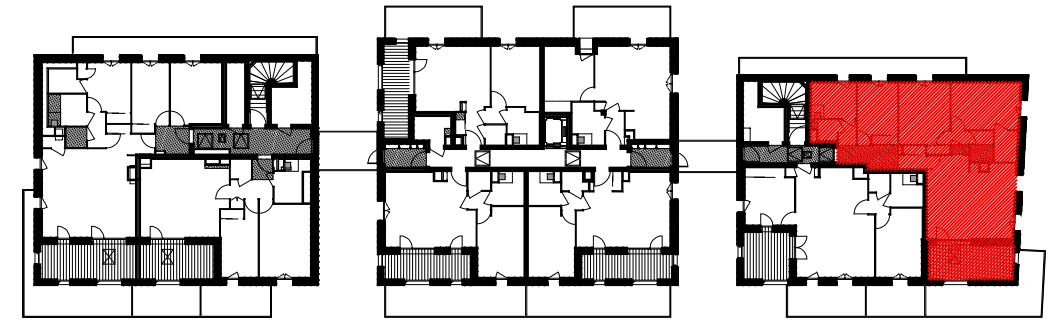


CARRE D'AIR

Cabinet
d'architecture



unanime
architectes alpes

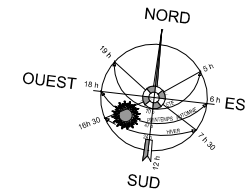


Date: 28/05/2015

Plan série notaire

Bâtiment	C	
Niveau	Combles	
Type	T4	
Numéro	C 401	SU
SURFACE HABITABLE		
	91,67 m²	7,83 m²
Entrée + pl.	10,48 m ²	
Séjour + cuis.	29,3 m ²	1,25 m ²
SDB	6,22 m ²	0,97 m ²
WC	2,11 m ²	
SDE	3,26 m ²	
Dégt.	1,88 m ²	
Dressing	2,31 m ²	0,98 m ²
Ch. 1	11,62 m ²	2,89 m ²
Ch. 2 + pl.	14,05 m ²	1,03 m ²
Ch. 3 + pl.	10,44 m ²	0,71 m ²
SURFACE ANNEXES		
	10,69 m²	2,12 m²
Loggia	10,69 m ²	2,12 m ²

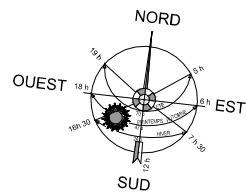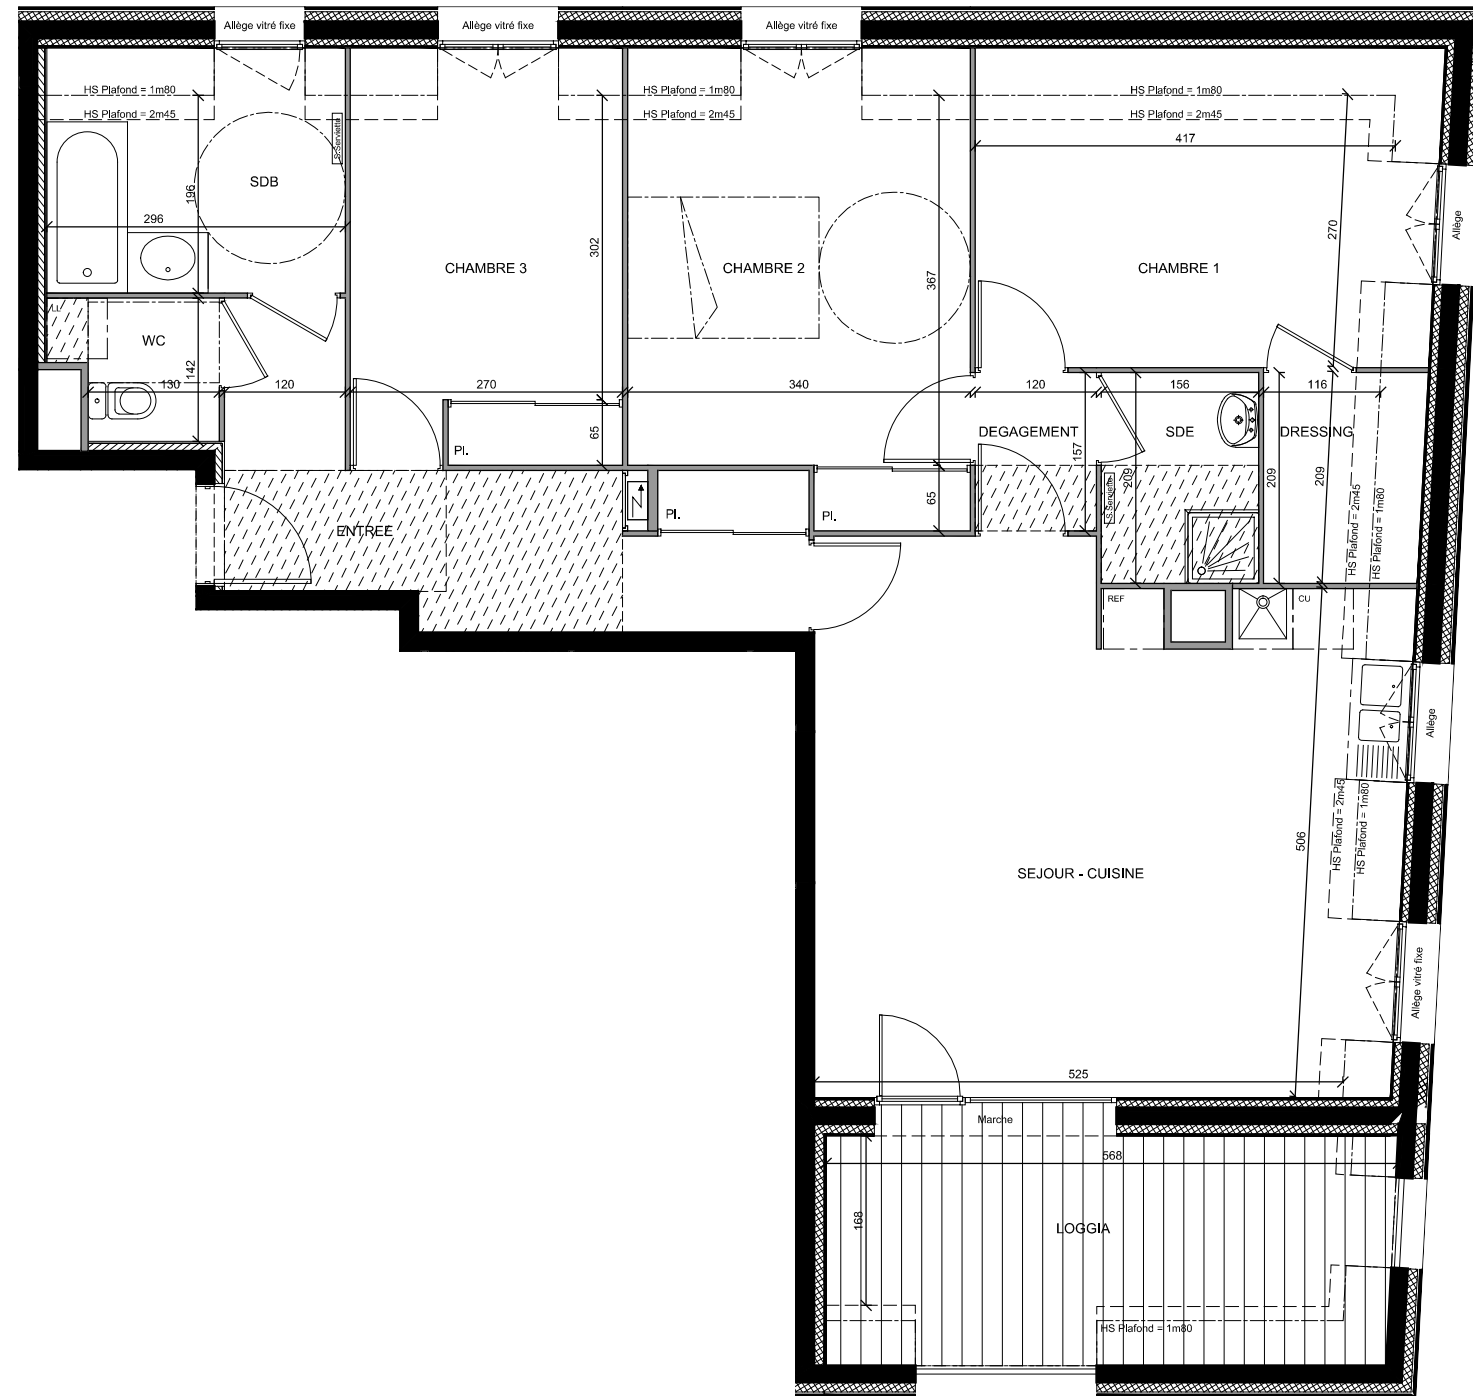

Légende:

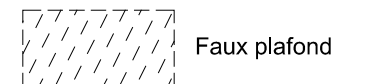

Echelle : 1/75e

Bouygues
Immobilier

Bien plus pour vous

Avertissement: Les cotes et les surfaces sont mentionnées à titre indicatif et sont susceptibles de variation dans les tolérances du contrat de réservation. Les gaines et les soffites sont mentionnés à titre indicatif; ils sont susceptibles de légères variations ou créations en fonction d'impératifs techniques ou administratifs. L'emplacement des éléments de cuisine et salle de bain est donné à titre indicatif. La représentation graphique des haies et des arbres est purement symbolique et n'a pas de caractère contractuel. Seuls les éléments définis dans la notice descriptive de vente sont contractuels.