

# CASTANEA

Jacob Bellecombette





<b>Bâtiment</b>	<b>D3</b>
<b>Logement</b>	<b>13</b>
<b>Type</b>	<b>T3</b>
<b>Etage</b>	<b>01</b>

### surfaces habitables

Cuisine/Séjour	34.04 m <sup>2</sup>
Ch.1	11.41 m <sup>2</sup>
Ch.2	9.24 m <sup>2</sup>
SdB	4.72 m <sup>2</sup>
WC	2.18 m <sup>2</sup>
Dgt.	3.59 m <sup>2</sup>
<b>TOTAL</b>	<b>65.17 m<sup>2</sup></b>
Loggia	7.20 m <sup>2</sup>
Balcon	13.34 m <sup>2</sup>

Echelle: 50cm 1m

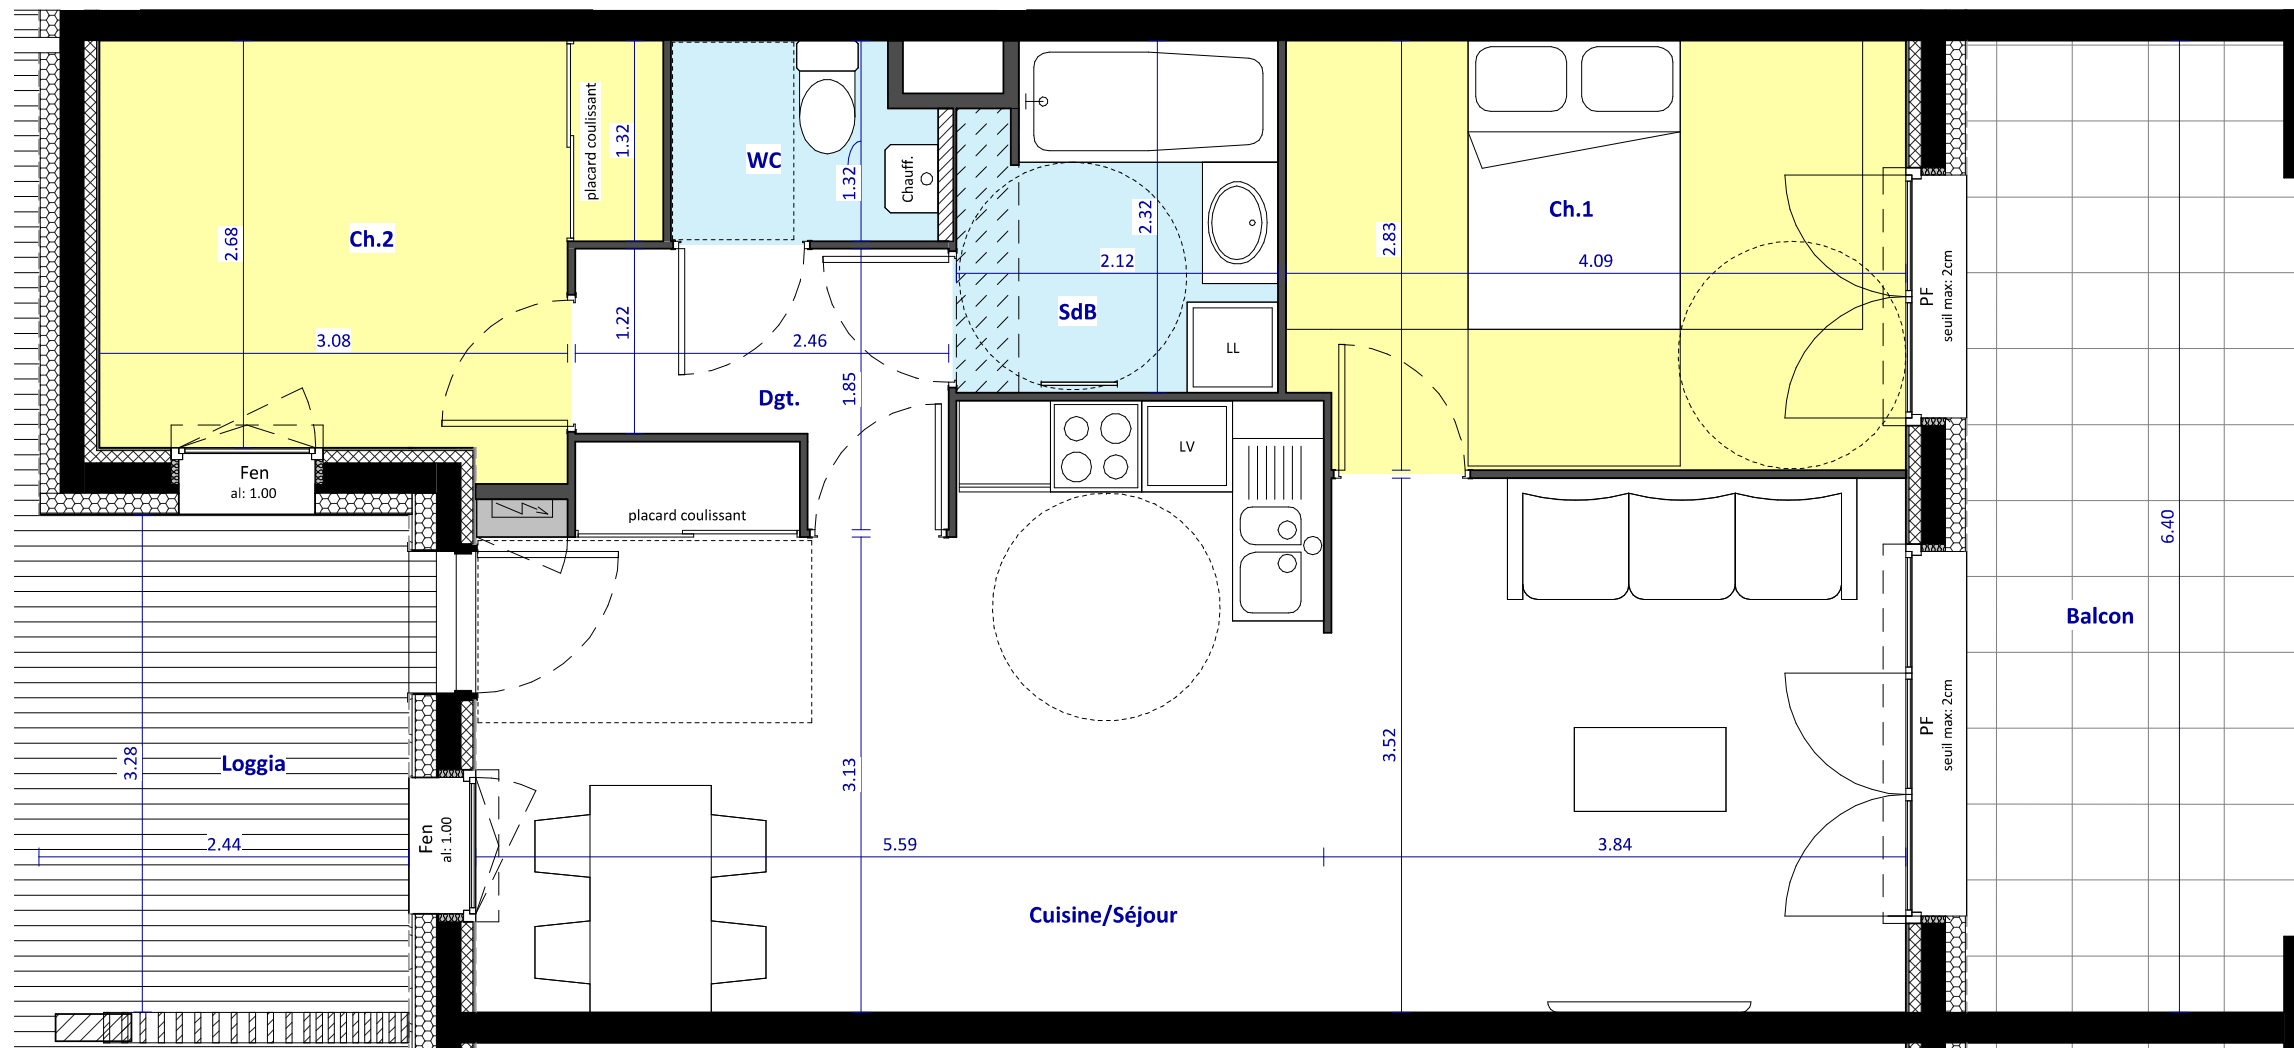

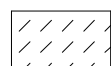 Faux-plafond

NOTA : Des modifications sont susceptibles d'être apportées à ce plan en fonction des nécessités techniques de la réalisation, tant en ce qui concerne les dimensions libres que l'équipement. Les surfaces indiquées et les cotations sont approximatives. Les retombées, soffites, faux-plafonds, canalisations, ainsi que l'emplacement des équipements sont figurés à titre indicatif.

série notaire

2014-11-05 10:42