




Au fil de l'Ô...

SAINT-MARTIN-BELLEVUE

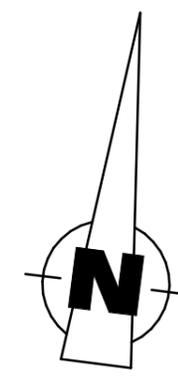

LEGENDE :

- PF = porte -fenêtre
- F = fenêtre
- All. = allège
- VR = volet ouvrant
- PL. = placard
- ELEC ↗ = tableau d'abonné
- ⊕ CH = chaudière indiv.

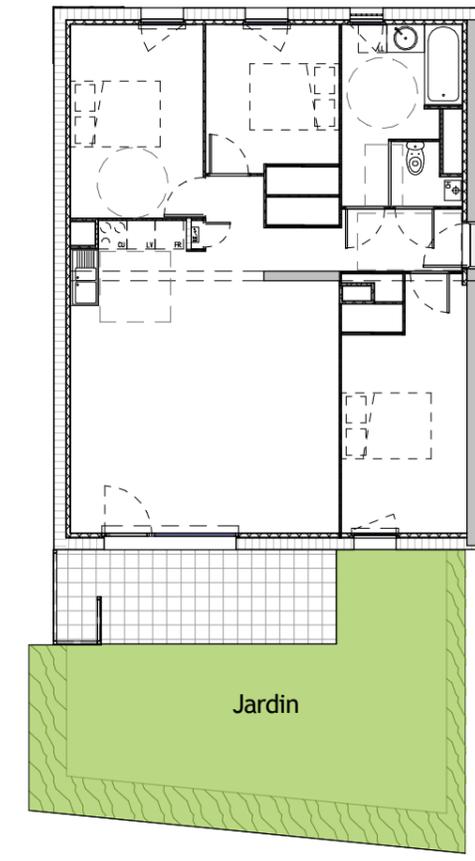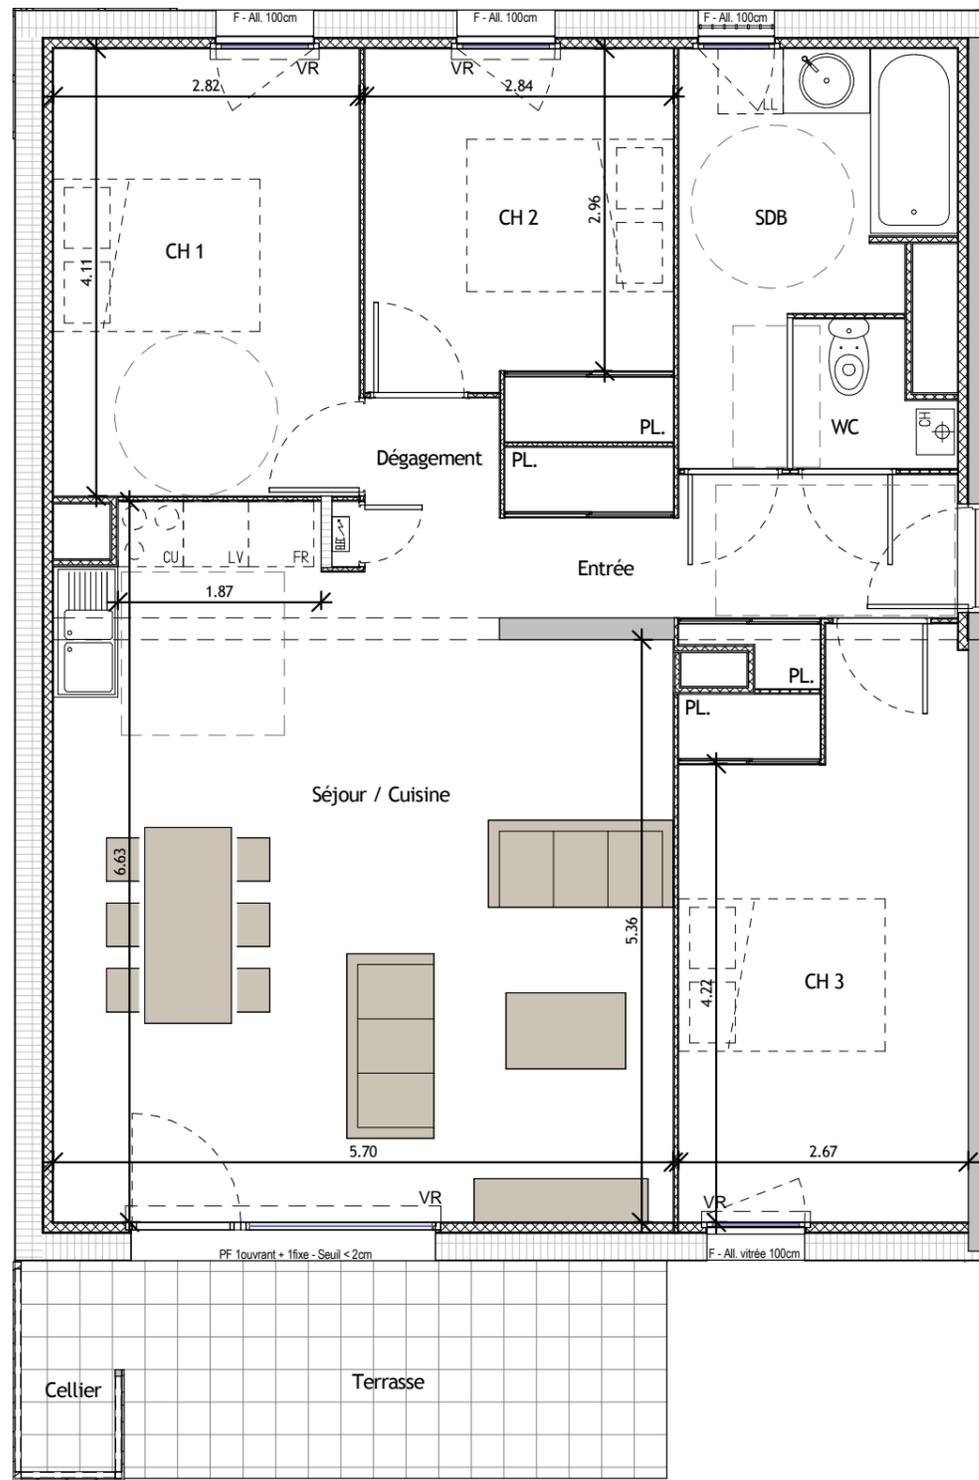

Bâtiment	F
Appartement n°	F003
Type	T4
Etage	RDC

Entrée	6.47 m ²
Séjour / Cuisine	34.34 m ²
Chambre 1	11.58 m ²
Chambre 2	9.67 m ²
Chambre 3	13.74 m ²
Sdb	7.30 m ²
Wc	1.73 m ²
Dgt.	1.98 m ²
TOTAL m² habitables	86.82 m²

Cellier	1.74 m ²
Terrasse	10.03 m ²
Jardin	42.41 m ²
TOTAL m² annexes	54.18 m²



Les côtes et surfaces sont mentionnées à titre indicatif et sont susceptibles de variation dans les tolérances du contrat de réservation. Les gaines et les soffites sont mentionnés à titre indicatif et peuvent varier en fonction d'impératifs techniques ou administratifs. La représentation des éléments de cuisines ou salle de bains n'a qu'une valeur illustrative. La représentation graphique des haies et des arbres est purement symbolique et n'a pas de caractère contractuel. Seuls les éléments définis dans la notice descriptive de vente sont contractuels.

