



Au fil de l'Ô...

SAINT-MARTIN-BELLEVUE

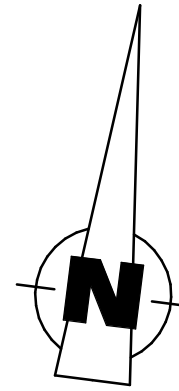

LEGENDE :

- PF = porte -fenêtre
- F = fenêtre
- All. = allège
- VR = volet ouvrant
- PL. = placard
- ELEC ↗ = tableau d'abonné
- ⊕ CH = chaudière indiv.

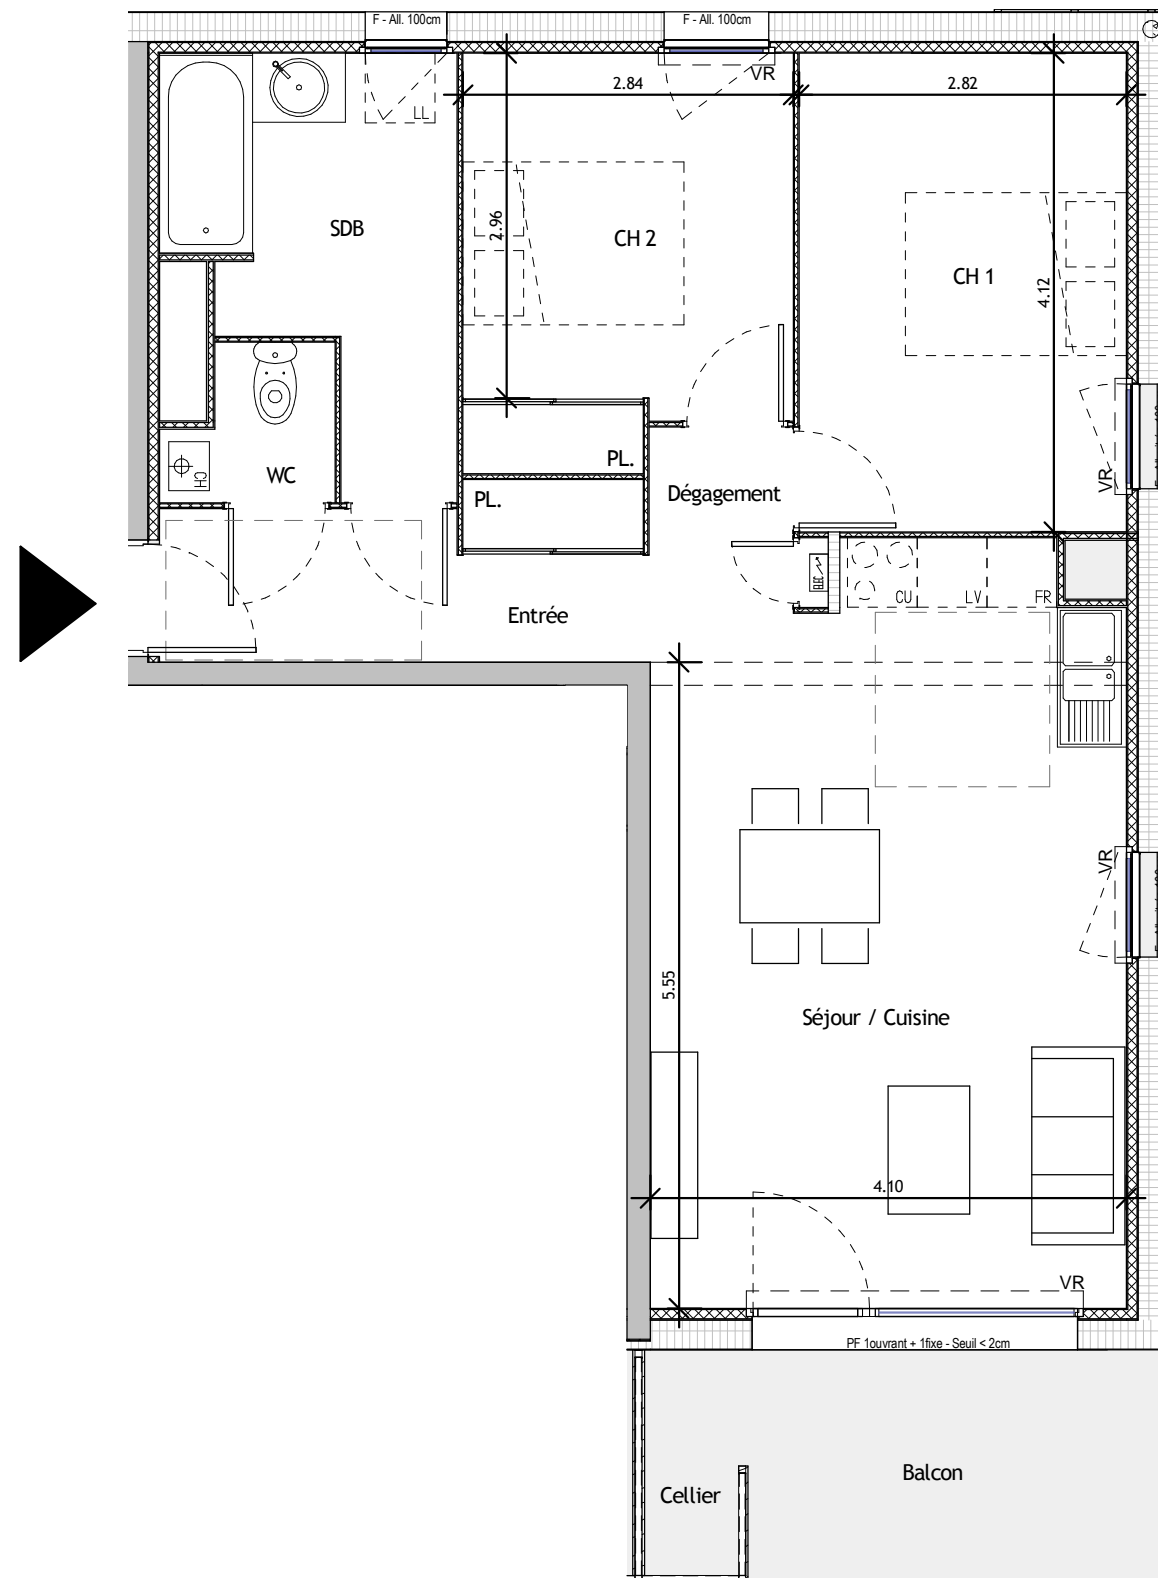

Bâtiment	G
Appartement n°	G101
Type	T3
Etage	1e ETAGE

Entrée	5.91 m ²
Séjour / Cuisine	25.71 m ²
Chambre 1	11.58 m ²
Chambre 2	9.68 m ²
Sdb	7.30 m ²
Wc	1.73 m ²
Dgt.	1.98 m ²
TOTAL m² habitables	63.89 m²

Balcon	7.30 m ²
Cellier	1.63 m ²
TOTAL m² annexes	8.93 m²

Les côtes et surfaces sont mentionnées à titre indicatif et sont susceptibles de variation dans les tolérances du contrat de réservation.
 Les gaines et les soffites sont mentionnés à titre indicatif et peuvent varier en fonction d'impératifs techniques ou administratifs. La représentation des éléments de cuisines ou salle de bains n'a qu'une valeur illustrative.
 La représentation graphique des haies et des arbres est purement symbolique et n'a pas de caractère contractuel. Seuls les éléments définis dans la notice descriptive de vente sont contractuels.

