


Les dimensions libres, les surfaces, les gaines, les soffites, les retombées, les faux-plafonds, les canalisations et les équipements reportés sur ce document sont susceptibles de modifications dues aux impératifs administratifs, aux contraintes techniques de construction et aux tolérances d'exécutions. Les meubles et éléments de cuisine ne sont qu'indicatifs. Seuls sont fournis les équipements figurants sur le descriptif de vente.

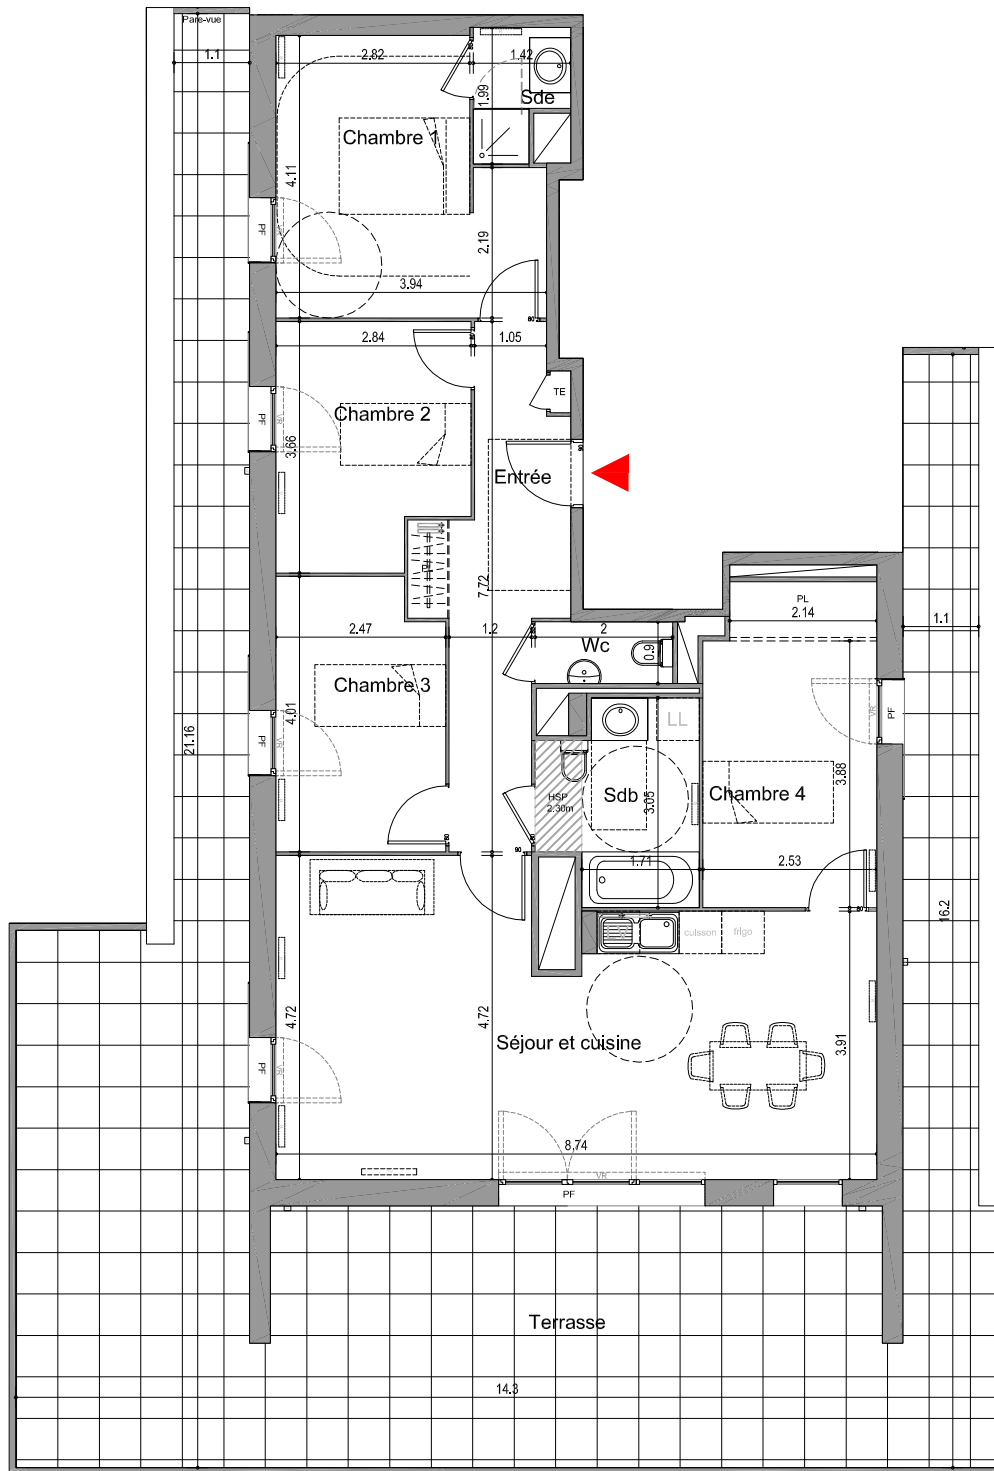


Légende

- F: fenêtre
- PF: porte fenêtre
- TE: tableau électrique
- LL: lave linge
- LV: lave vaisselle
- PL: placard
- R: radiateur
- VR: volet roulant
- HSP: hauteur sous plafond



PLAN DE PRE-COMMERCIALISATION

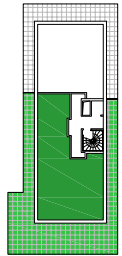

| BAT. | N° | NIVEAU | TYPE | SURFACE |
|------|-----|--------|------|---------|
| H | 501 | R+5 | T5 | 102.41 |

Tableau des surfaces habitables en m²

| | |
|-------------------|---------|
| Entrée | 11.17m² |
| Séjour et Cuisine | 36.34m² |
| Chambre 1 | 13.50m² |
| Chambre 2 | 9.97m² |
| Chambre 3 | 9.51m² |
| Chambre 4 | 9.82m² |
| Salle de bain | 6.24m² |
| Salle d'eau 1 | 2.33m² |
| Placard | 1.73m² |
| Wc | 1.80m² |

Total 102.41m²

Terrasse 95.30m²

Fait le 12 novembre 2014

Indice B