

MV20

T5

Repérage




Nomenclature des pièces	
BRUGNON	96.7 m ²
RDC	
Espace jour	32.59 m ²
Entrée	5.65 m ²
WC	2.56 m ²
Local tech.	1.06 m ²
	41.86 m ²
Etage	
Ch 1	10.44 m ²
Ch 2	12.51 m ²
Ch 3	10.46 m ²
Ch 4	11.13 m ²
Sdb	3.69 m ²
Sde	2.65 m ²
Palier	3.96 m ²
	54.84 m ²
	96.7 m ²

Nomenclature des pièces non habitable	
Nom	Surface
garage	15.70 m ²
	15.70 m ²

Jardin Lot 117.50m²
227.00m²

NB. : Les placards sont compris dans les surfaces des pièces

NB. : Les cotes et surfaces mentionnées à titre indicatif sont susceptibles de variations dans la tolérance du contrat de réservation. L'emplacement des éléments de cuisine et salle de bains est indicatif. Le positionnement et la création de gaines, soffites sont également susceptibles de légères variations dimensionnelles en fonction des impératifs techniques ou administratifs. La représentation graphique des haies et des arbres est purement symbolique et n'a pas de caractère contractuel. Seuls les éléments définis dans la notice descriptive de vente sont contractuels.

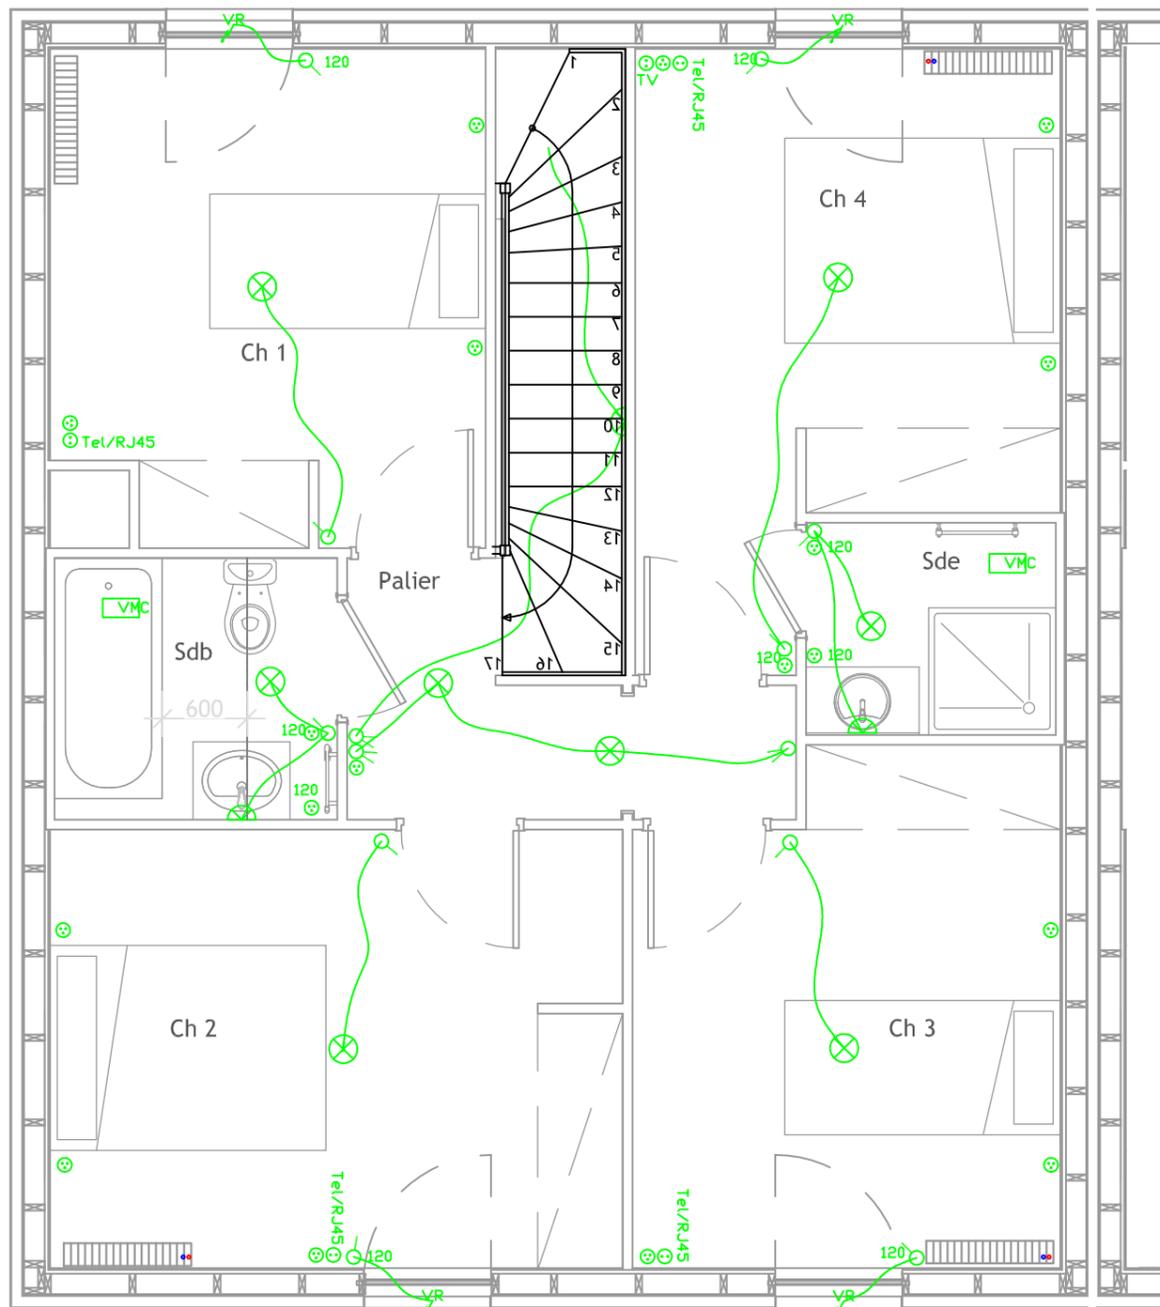


Plan Etage


Echelle: 1/50



Façade Nord

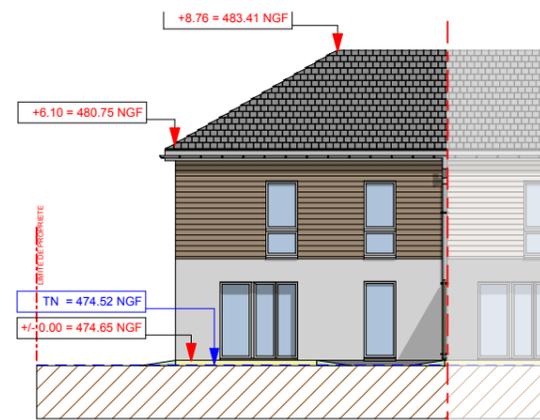

Façade Sud

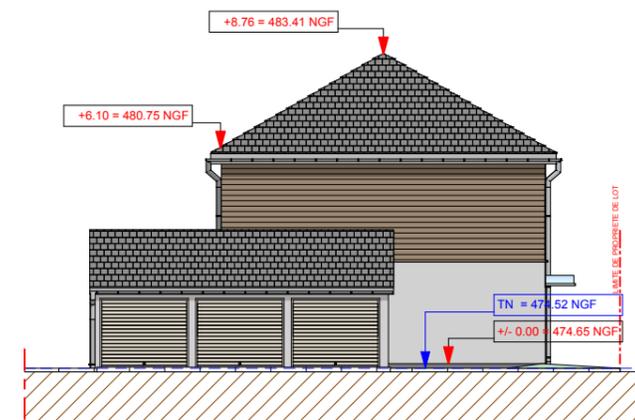

Façade Ouest

Echelle: 1/200



PLANS de COMMERCIALISATION

15/06/2015

agence@chenalarchitecte.fr



MV20

T5

Repérage



Nomenclature des pièces

BRUGNON 96.7 m²

RDC	
Espace jour	32.59 m ²
Entrée	5.65 m ²
WC	2.56 m ²
Local tech.	1.06 m ²
	41.86 m ²
Etage	
Ch 1	10.44 m ²
Ch 2	12.51 m ²
Ch 3	10.46 m ²
Ch 4	11.13 m ²
Sdb	3.69 m ²
Sde	2.65 m ²
Palier	3.96 m ²
	54.84 m ²
	96.7 m ²

Nomenclature des pièces non habitable

Nom	Surface
garage	15.70 m ²
	15.70 m ²

Jardin Lot 117.50m²
Lot 227.00m²

NB. : Les placards sont compris dans les surfaces des pièces

NB. : Les cotes et surfaces mentionnées à titre indicatif sont susceptibles de variations dans la tolérance du contrat de réservation. L'emplacement des éléments de cuisine et salle de bains est indicatif. Le positionnement et la création de gaines, soffites sont également susceptibles de légères variations dimensionnelles en fonction des impératifs techniques ou administratifs. La représentation graphique des haies et des arbres est purement symbolique et n'a pas de caractère contractuel. Seuls les éléments définis dans la notice descriptive de vente sont contractuels.