

PLAN DE VENTE




Ensemble, imaginons votre bien-être

INDIGO


Construction de 16 logements collectifs
5 passage de l'avenir / avenue Maurice Thorez
69200 VENISSIEUX



Niveau 1 B2 102 T4

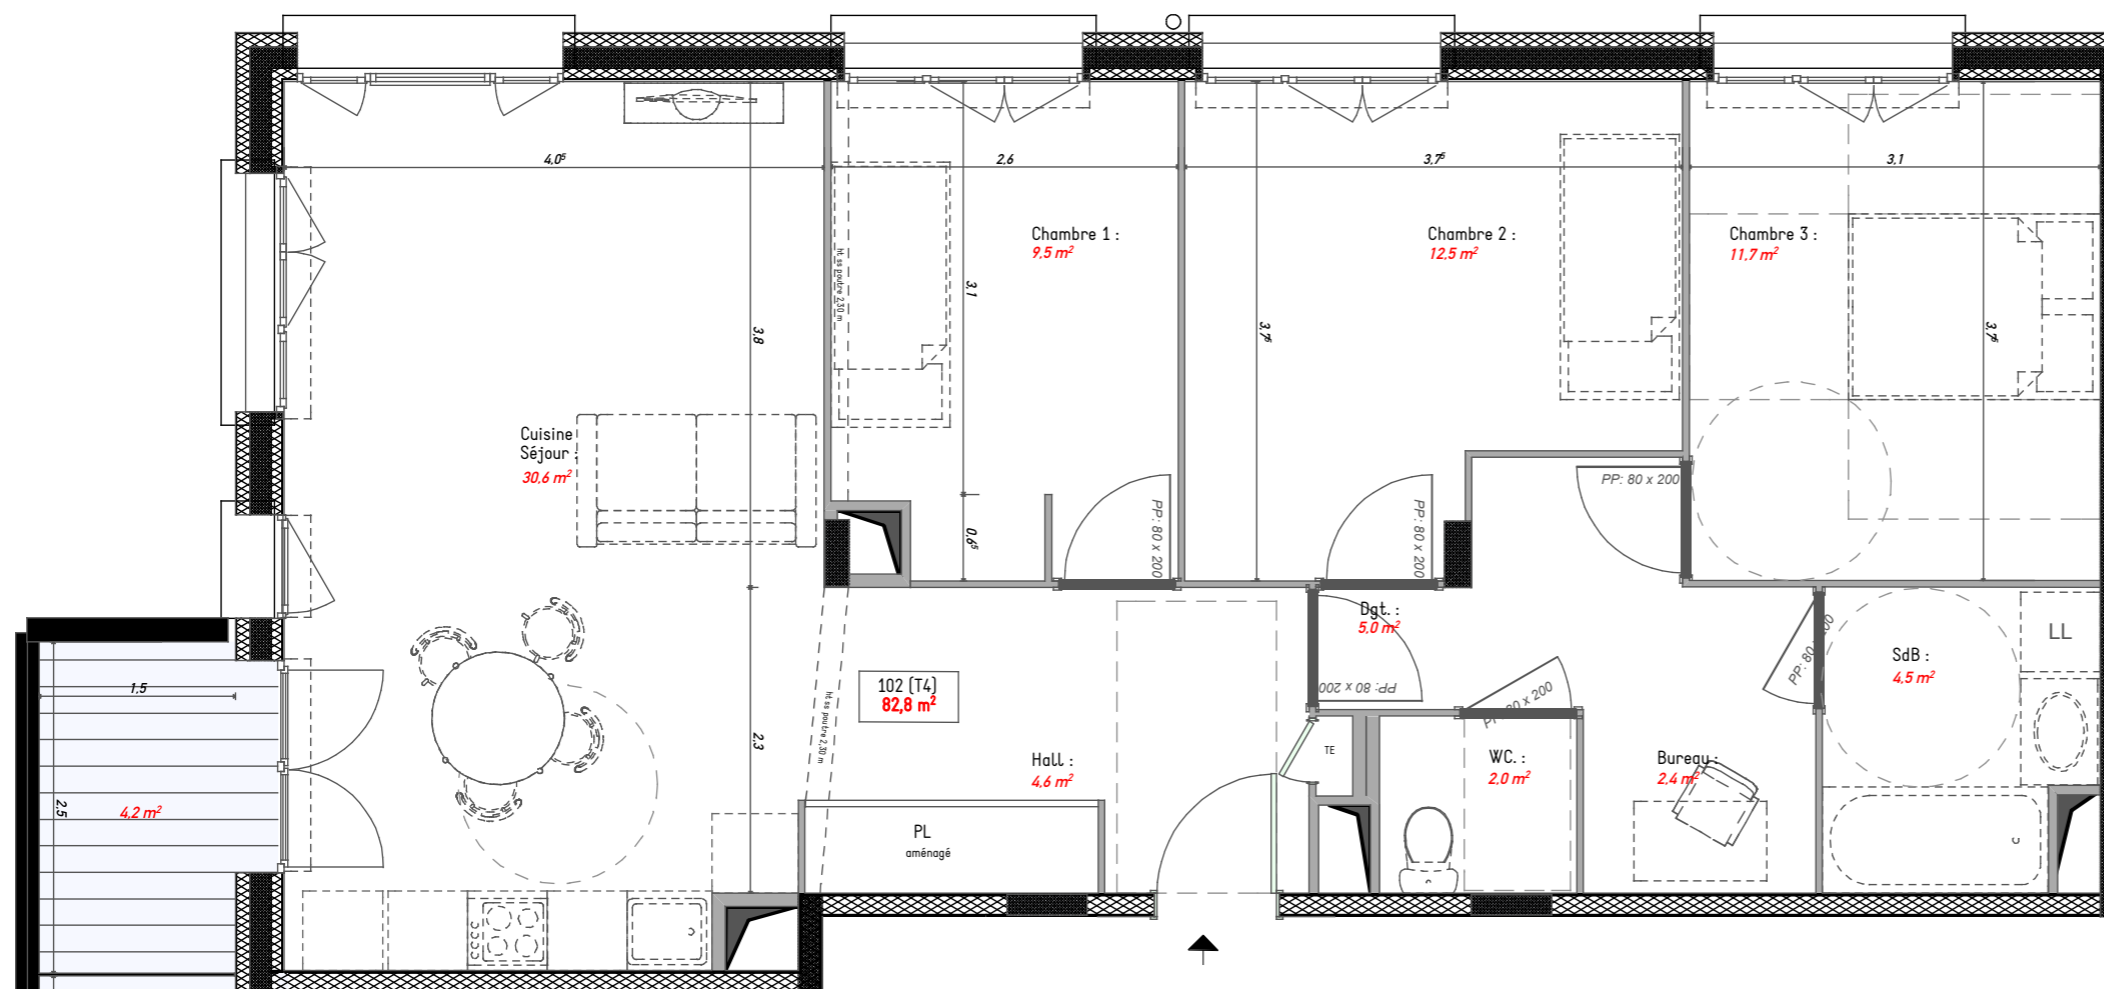

102	
Nom	Surface
HaLL	4,60 m ²
Séjour - Cuisine	30,60 m ²
Chambre 1	9,50 m ²
Chambre 2	12,50 m ²
Chambre 3	11,70 m ²
SdB.	4,50 m ²
WC	2,00 m ²
Dgt.	5,00 m ²
Bureau	2,40 m ²
	82,80 m ²
Balcon	4,20 m ²

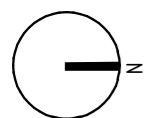

30.01.2015 /A3

- F : Fenêtre
- PF : Porte-fenêtre
- ALL. : ALLège
- LL : Lave-Linge
- CH : Chaudière
- TE : Tableau électrique
- LV : Lave-vaisselle
- VR : Volet-roulant
- PL : Placard
- C : Cuisinière
- Fr : Réfrigérateur

Les ronds et rectangles en pointillés sur le plan représentent les aires de manoeuvre nécessaires aux personnes à mobilité réduite

Les cotes et Les surfaces sont susceptibles de modifications dues aux contraintes techniques de construction et aux tolérances d'exécution. Les différents éléments d'électroménager représentés sur ce plan n'ont qu'une valeur illustrative. Seuls les équipements sur la notice descriptive annexée à l'acte de vente seront fournis par le maître d'ouvrage. Les gaines et soffites sont mentionnées à titre indicatif et sont susceptibles de variations en fonction d'impératifs techniques et administratifs. Sur les terrasses et balcons, le sens du platelage est donné à titre indicatif. Les dimensions de chaque pièce sont annoncées hors plinthes et revêtements muraux.