
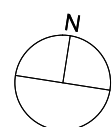


N°	BAT	TYPE	NIVEAU	SHAB
A301	A2	4	R+3	77.12
PIECE		SURFACE HABITABLE		
Hall		3.91m <sup>2</sup>		
Dégagement		4.42m <sup>2</sup>		
Séjour et cuisine		26.41m <sup>2</sup>		
Chambre 1		10.56m <sup>2</sup>		
Chambre 2		9.01m <sup>2</sup>		
Chambre 3		14.22m <sup>2</sup>		
Salle de bain		6.50m <sup>2</sup>		
Wc		2.28m <sup>2</sup>		
Total		77.12m <sup>2</sup>		
Loggia		8.65m <sup>2</sup>		

Le 28 juillet 2015

Légende

- PF Porte-fenêtre
- F Fenêtre
- All. 1.00 Allège 1.00m
- VR Volet roulant électrique
- TE Tableau électrique
- LL Lave-linge
- LV Lave-vaisselle

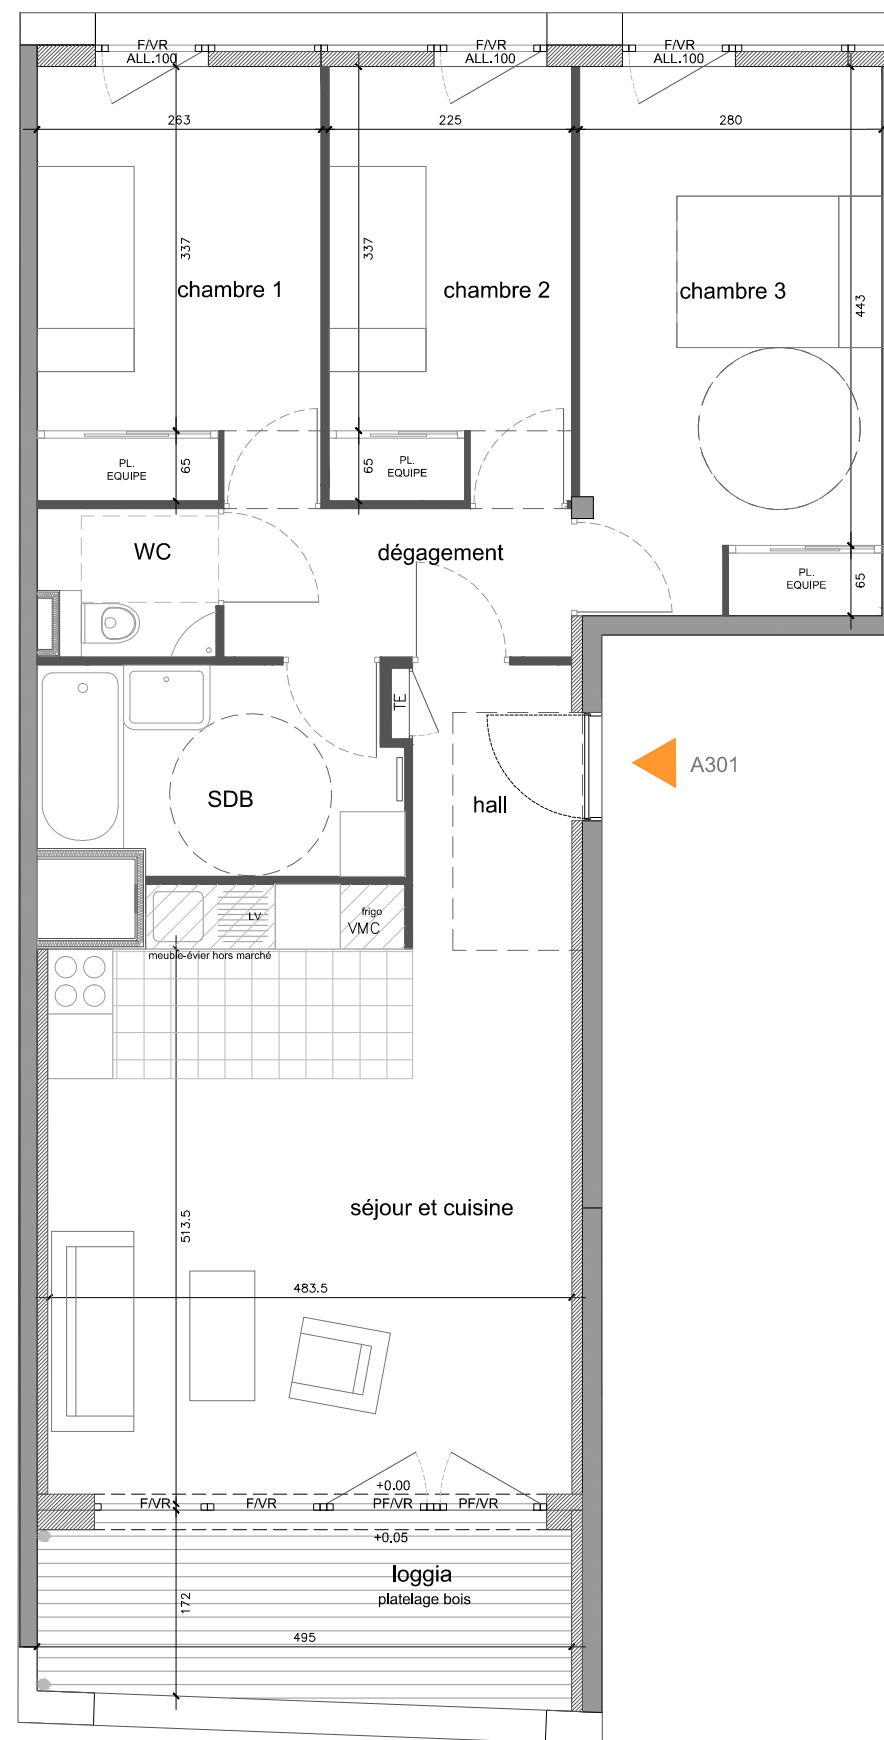

Echelle graphique

0 1m 2m

Les dimensions libres, les surfaces, les gaines, les soffites, les retombées, les faux-plafonds, les canalisations et équipements reportés sur ce document sont susceptibles de modifications dues aux impératifs administratifs, aux contraintes techniques de constructions et aux tolérances d'exécutions. Les meubles et éléments de cuisine ne sont qu'indicatifs. Seuls sont fournis les équipements figurants sur le descriptif de vente.